


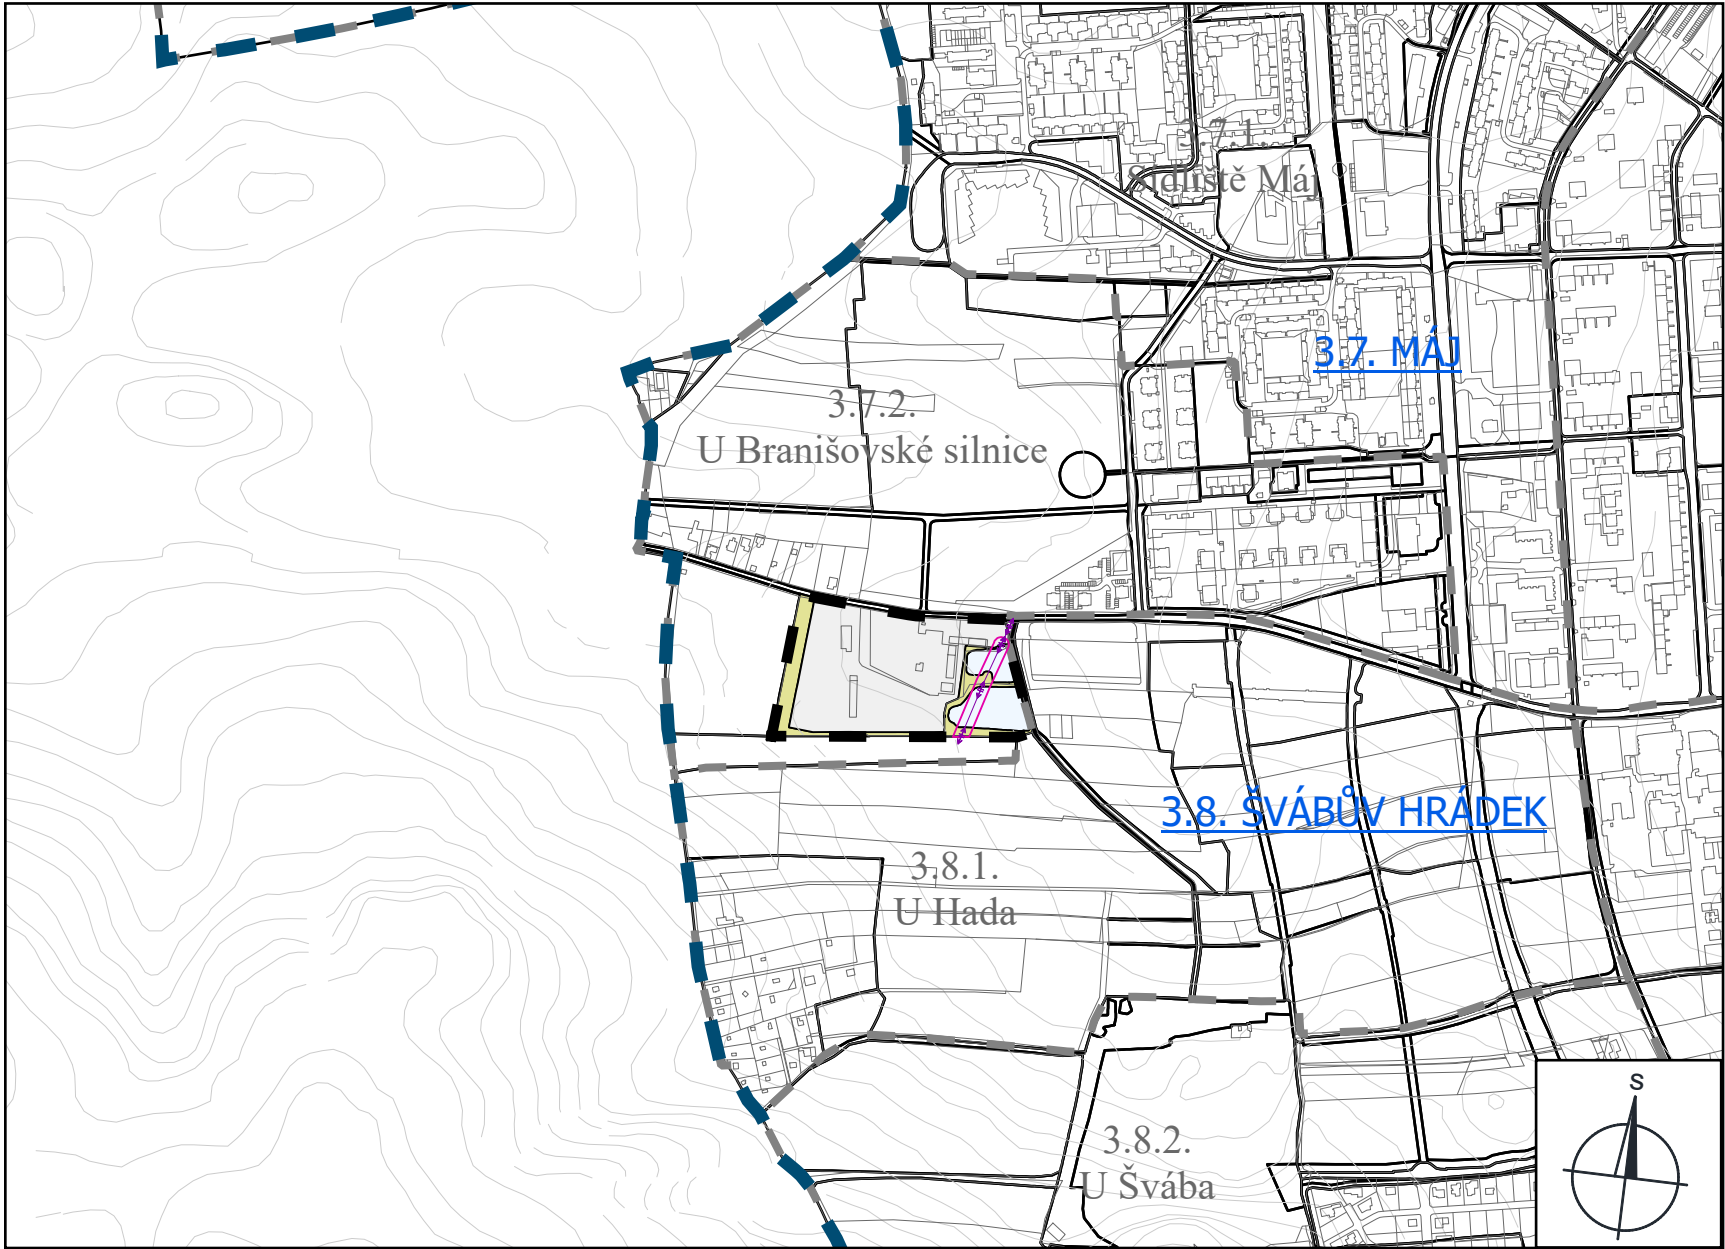

LEGENDA

HRANICE A POPISY:

- HRANICE ŘEŠENÉHO ÚZEMÍ
- HRANICE SPRÁVNÍHO ÚZEMÍ MĚSTA
- HRANICE KATASTRÁLNÍHO ÚZEMÍ
- HRANICE LOKALITY
- HRANICE MAKROBLOKŮ
- 3.7. MÁJ

ČÍSLO A NÁZEV ČTVRTI
- 3.8.1. U Hada

ČÍSLO A NÁZEV LOKALITY

TECHNICKÉ SÍTĚ

- VENKOVNÍ VEDENÍ VN
- OCHRANNÉ PÁSMO ELEKTRICKÉHO VEDENÍ VN

PLOCHY

- ZASTAVITELNÁ ÚZEMÍ
- ÚZEMÍ KRAJINNÉ ZELENĚ
(území městské a krajinné zeleně, zemědělského půdního fondu, území pro zahrádky, území určená k plnění funkce lesa)
- ÚZEMÍ VODNÍCH PLOCH

ZÁZNAM O ÚČINNOSTI

vydávající správní orgán:

datum nabytí účinnosti:

pořizovatel:

oprávněná osoba pořizovatele:

Zastupitelstvo města České Budějovice

20.11.2025

Magistrát města České Budějovice

Odbor územního plánování

Ing. Pavla Kodadová

Souřadnicový systém
Název: S-JTSK Krovak East North

	NÁZEV AKCE/TITLE Změna č. 106 Územního plánu města České Budějovice v lokalitě U Branišovské silnice k.ú. České Budějovice 2
INVESTOR - OBJEDNAVATEL/CLIENT	
	Magistrát města České Budějovice odbor územního plánování nám. Přemysla Otakara II 1/1 370 92 České Budějovice

ARCHITEKT - GENERÁLNÍ PROJEKTANT/DESIGN ARCHITECT - GENERAL DESIGNER			
A8000 A8000 s. r. o. Pobočka Radniční 136/7, 370 01 České Budějovice +420 386 352 737 cb@a8000.cz	ID datové schránky: bw5zmt8 A8000 s. r. o. Pobočka Partyzánská 18/23, 170 00 Praha 7 +420 224 422 411 praha@a8000.cz	AUTORSKÝ TÝM	Martin Krupauer, Pavel Kvintus
		AUTORSKÁ SPOLUPRÁCE	

ZPRACOVATEL PROFESNÍ ČÁSTI/INVESTIGATOR OF PROFESSIONAL PART			
ARCHITEKTONICKO STAVEBNÍ ŘEŠENÍ A8000 A8000 s. r. o. Pobočka Radniční 136/7, 370 01 České Budějovice +420 386 352 737 cb@a8000.cz	VEDOUCÍ PROJEKTU	Martin Sedmák	
	AUTORIZOVANÁ OSOBA	Martin Krupauer	
	HL. ARCHITEKT PROJEKTU	Pavčina Výborná	
	HL. INŽENÝR PROJEKTU		
	VYPRACOVAL	Lenka Pancová	

ČÍSLO VÝKRESU/
DRAWING NUMBER

4.7.

ČÍSLO PŘE/
DOCUMENT SET NUMBER

PODLAŽÍ/NIVELETA FLOOR/LEVEL	NÁZEV VÝKRESU/DRAWING NAME	ZÁSOBOVÁNÍ ÚZEMÍ ELEKTŘINOU A RADIOKOMUNIKACE	ZÓNA/ZONE
---------------------------------	----------------------------	---	-----------

FÁZE PD/PHASE OF PD	ČÍSLO ZAKÁZKY/CONTRACT NO.	MĚŘÍTKO/SCALE	FORMÁT/PAPER SIZE	DATUM/DATE
ÚP - ZMĚNA ÚZEMNÍHO PLÁNU	21030117	1:10 000	A3	02/2025