


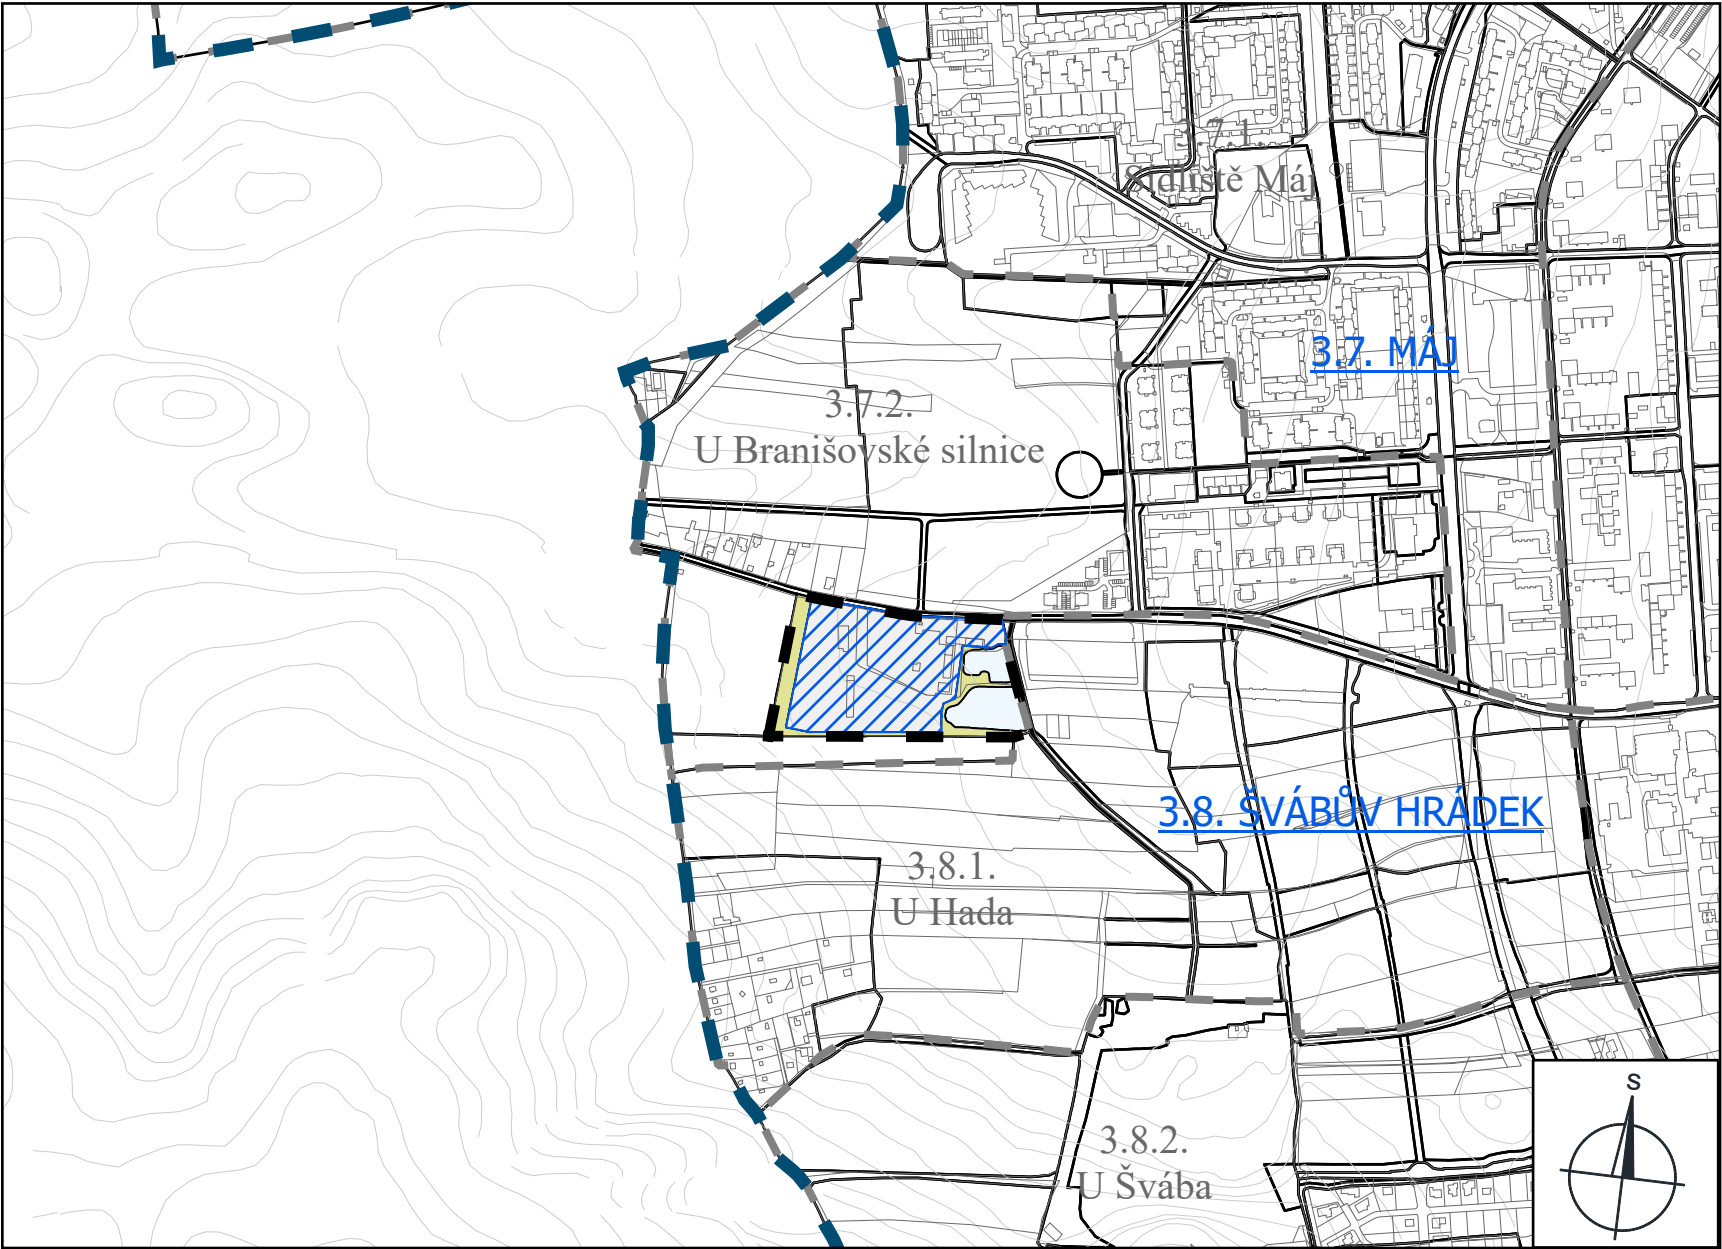

## LEGENDA

### HRANICE A POPISY:

- HRANICE ŘEŠENÉHO ÚZEMÍ
- HRANICE SPRÁVNÍHO ÚZEMÍ MĚSTA
- HRANICE KATASTRÁLNÍHO ÚZEMÍ
- HRANICE LOKALITY
- HRANICE MAKROBLOKŮ
- ČÍSLO A NÁZEV ČTVRTI
- ČÍSLO A NÁZEV LOKALITY

### TECHNICKÉ SÍTĚ

- LOKALITY ZÁSOBOVANÉ Z CZT - NÁVRH

## PLOCHY

- ZASTAVITELNÁ ÚZEMÍ
- ÚZEMÍ KRAJINNÉ ZELENĚ  
(území městské a krajinné zeleně, zemědělského půdního fondu, území pro zahrádky, území určená k plnění funkce lesa)
- ÚZEMÍ VODNÍCH PLOCH

## ZÁZNAM O ÚČINNOSTI

vydávající správní orgán: Zastupitelstvo města České Budějovice  
datum nabytí účinnosti: 20.11.2025  
pořizovatel: Magistrát města České Budějovice  
Odbor územního plánování  
oprávněná osoba pořizovatele: Ing. Pavla Kodadová

Souřadnicový systém  
Název: S-JTSK Krovak East North

|   |                                                              |                                         |                                                |                       |
|---|--------------------------------------------------------------|-----------------------------------------|------------------------------------------------|-----------------------|
| NÁZEV AKCE/TITLE<br><b>Změna č. 106 Územního plánu města České Budějovice</b><br>v lokalitě U Branišovské silnice<br>k.ú. České Budějovice 2                     |                                                              |                                         |                                                |                       |
| INVESTOR - OBJEDNAVATEL/CLIENT<br><b>Magistrát města České Budějovice</b><br>odbor územního plánování<br>nám. Přemysla Otakara II 1/1<br>370 92 České Budějovice |                                                              |                                         |                                                |                       |
| ARCHITEKT - GENERÁLNÍ PROJEKTANT/DESIGN ARCHITECT - GENERAL DESIGNER                                                                                             |                                                              |                                         |                                                |                       |
| <b>A8000</b><br>A8000 s. r. o.   Pobočka<br>Radniční 136/7, 370 01 České Budějovice<br>+420 386 352 737   cb@a8000.cz                                            |                                                              | ID datové schránky: bw5zmt8             | AUTORSKÝ TÝM<br>Martin Krupauer, Pavel Kvintus |                       |
| <b>A8000</b><br>A8000 s. r. o.   Pobočka<br>Partyzánská 18/23, 170 00 Praha 7<br>+420 224 422 411   praha@a8000.cz                                               |                                                              | AUTORSKÁ SPOLUPRÁCE                     |                                                |                       |
| ZPRACOVATEL PROFESNÍ ČÁSTI/INVESTIGATOR OF PROFESSIONAL PART   |                                                              |                                         |                                                |                       |
| ARCHITEKTONICKO STAVEBNÍ ŘEŠENÍ<br><b>A8000</b><br>A8000 s. r. o.   Pobočka<br>Radniční 136/7, 370 01 České Budějovice<br>+420 386 352 737   cb@a8000.cz         |                                                              | VEDOUcí PROJEKTU<br>Martin Sedmák       |                                                |                       |
|   |                                                              | AUTORIZOVANÁ OSOBA<br>Martin Krupauer   |                                                |                       |
|   |                                                              | HL. ARCHITEKT PROJEKTU<br>Pavla Výborná |                                                |                       |
|   |                                                              | HL. INŽENÝR PROJEKTU                    |                                                |                       |
|   |                                                              | VYPRACOVAL<br>Lenka Pancová             |                                                |                       |
| ČÍSLO VÝKRESU/<br>DRAWING NUMBER<br>4.6.   | ČÍSLO PŘE/<br>DOCUMENT SET NUMBER                            |                                         |                                                |                       |
| PODLAŽÍ/NIVELETA<br>FLOOR/LEVEL   | NÁZEV VÝKRESU/DRAWING NAME<br><b>ZÁSODOVÁNÍ ÚZEMÍ TEPLEM</b> |                                         | ZÓNA/ZONE                                      |                       |
| FÁZE PD/PHASE OF PD<br>ÚP - ZMĚNA ÚZEMNÍHO PLÁNU   | ČÍSLO ZAKÁZKY/CONTRACT NO.<br>21030117                       | MĚŘÍTKO/SCALE<br>1:10 000               | FORMÁT/PAPER SIZE<br>A3                        | DATUM/DATE<br>02/2025 |