


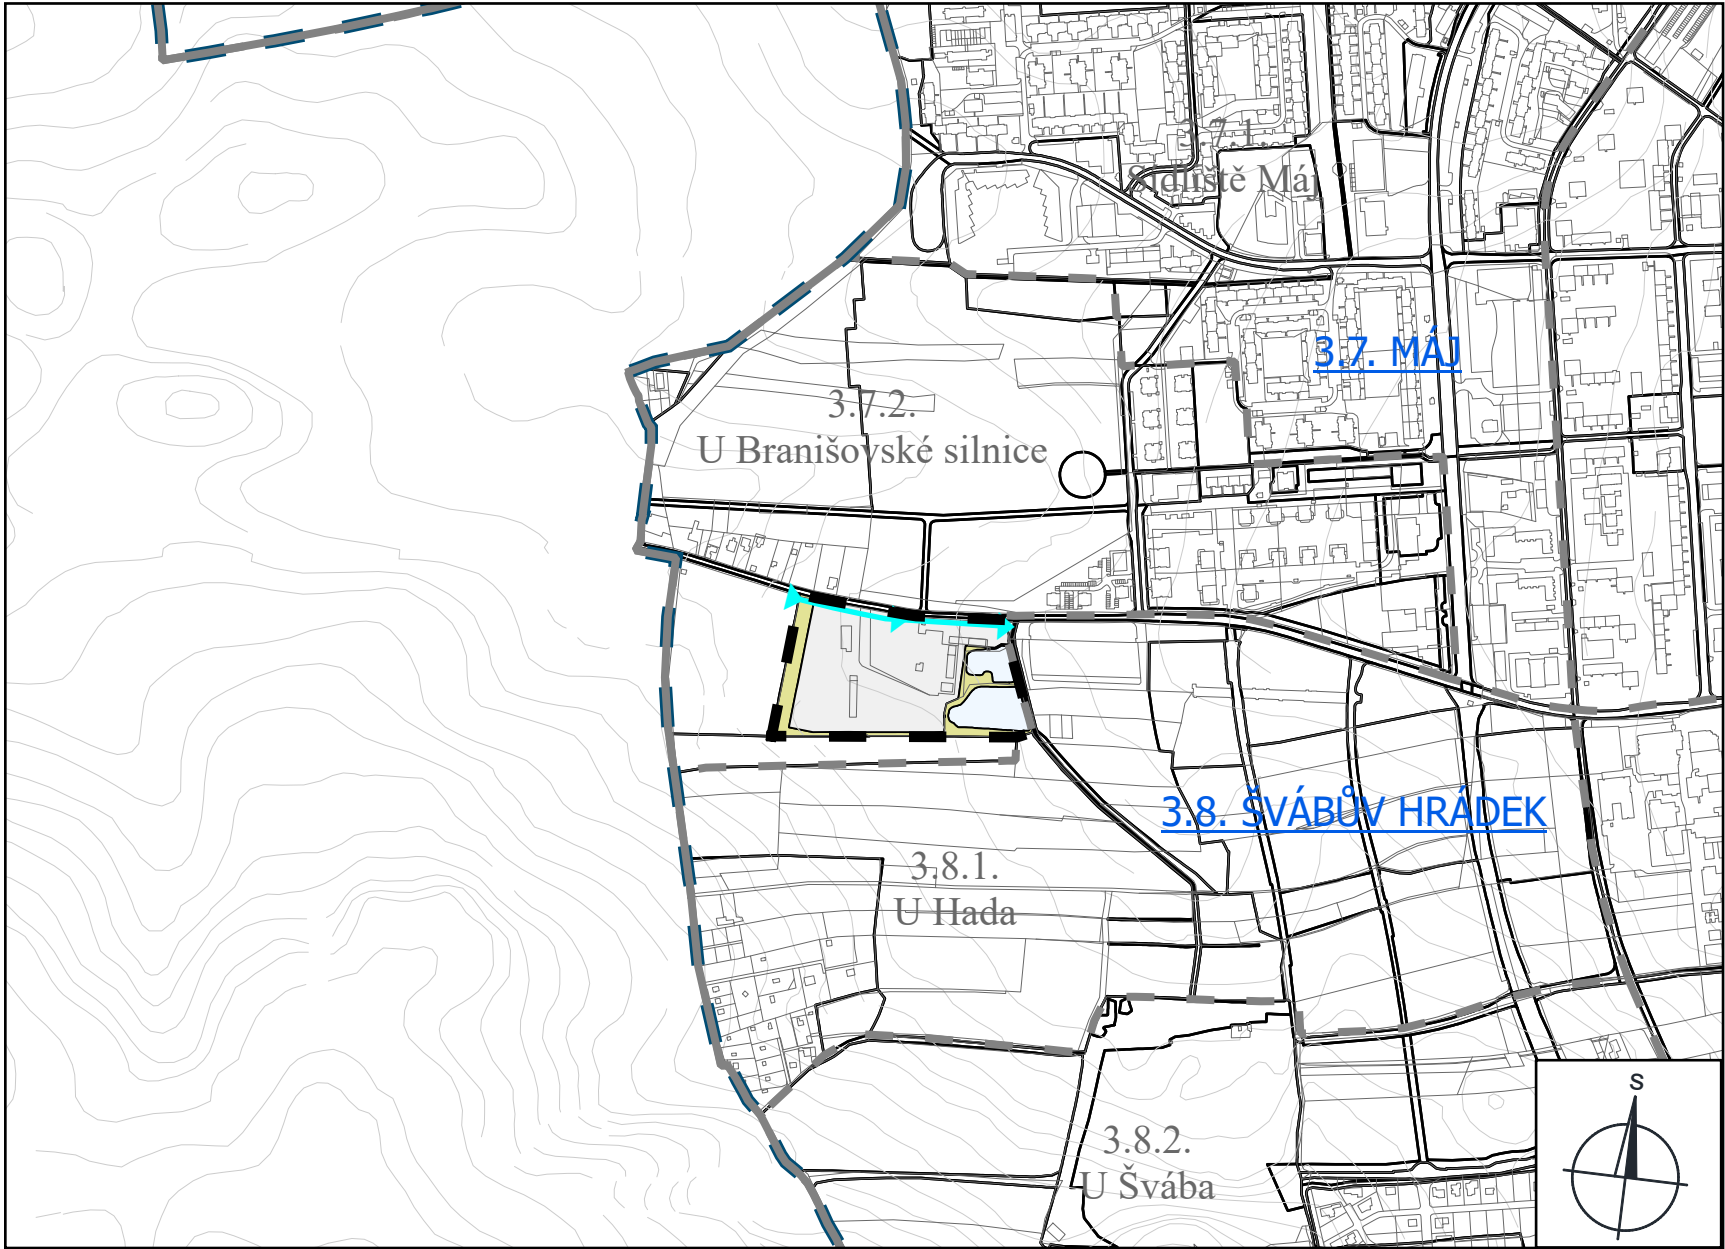

LEGENDA

HRANICE A POPISY:

- HRANICE ŘEŠENÉHO ÚZEMÍ
- HRANICE SPRÁVNÍHO ÚZEMÍ MĚSTA
- HRANICE KATASTRÁLNÍHO ÚZEMÍ
- HRANICE LOKALITY
- HRANICE MAKROBLOKŮ
- [3.7. MÁJ](#) ČÍSLO A NÁZEV ČTVRTI
- 3.8.1. U Hada ČÍSLO A NÁZEV LOKALITY

ZÁSOBOVÁNÍ ÚZEMÍ VODOU

- VÝZNAMNÝ VODOVODNÍ ŘAD

PLOCHY

- 240;240;240 ZASTAVITELNÁ ÚZEMÍ
- 227;227;150 ÚZEMÍ KRAJINNÉ ZELENĚ
(území městské a krajinné zeleně, zemědělského půdního fondu, území pro zahrádky, území určená k plnění funkce lesa)
- 240;248;255 ÚZEMÍ VODNÍCH PLOCH

ZÁZNAM O ÚČINNOSTI

vydávající správní orgán: Zastupitelstvo města České Budějovice
datum nabytí účinnosti: 20.11.2025
pořizovatel: Magistrát města České Budějovice
Odbor územního plánování
oprávněná osoba pořizovatele: Ing. Pavla Kodadová

Souřadnicový systém
Název: S-JTSK Krovak East North

	NÁZEV AKCE/TITLE Změna č. 106 Územního plánu města České Budějovice v lokalitě U Branišovské silnice k.ú. České Budějovice 2			
INVESTOR - OBJEDNAVATEL/CLIENT				
	Magistrát města České Budějovice odbor územního plánování nám. Přemysla Otakara II 1/1 370 92 České Budějovice			
ARCHITEKT - GENERÁLNÍ PROJEKTANT/DESIGN ARCHITECT - GENERAL DESIGNER				
A8000 A8000 s. r. o. Pobočka Radniční 136/7, 370 01 České Budějovice +420 386 352 737 cb@a8000.cz	ID datové schránky: bw5zmt8 A8000 s. r. o. Pobočka Partyzánská 18/23, 170 00 Praha 7 +420 224 422 411 praha@a8000.cz	AUTORSKÝ TÝM	Martin Krupauer, Pavel Kvintus	
		AUTORSKÁ SPOLUPRÁCE		
ZPRACOVATEL PROFESNÍ ČÁSTI/INVESTIGATOR OF PROFESSIONAL PART				
A8000 A8000 s. r. o. Pobočka Radniční 136/7, 370 01 České Budějovice +420 386 352 737 cb@a8000.cz	ID datové schránky: bw5zmt8 A8000 s. r. o. Pobočka Partyzánská 18/23, 170 00 Praha 7 +420 224 422 411 praha@a8000.cz	VEDOUcí PROJEKTU	Martin Sedmák	
		AUTORIZOVANÁ OSOBA	Martin Krupauer	
		HL. ARCHITEKT PROJEKTU	Pavlaína Výborná	
		HL. INŽENÝR PROJEKTU		
		VYPRACOVAL	Lenka Pancová	
ČÍSLO VÝKRESU/ DRAWING NUMBER		4.3.		
ČÍSLO PŘE/ DOCUMENT SET NUMBER				
PODLAŽÍ/NIVELETA FLOOR/LEVEL	NÁZEV VÝKRESU/DRAWING NAME ZÁSODOVÁNÍ ÚZEMÍ VODOU			ZÓNA/ZONE
FÁZE PD/PHASE OF PD ÚP - ZMĚNA ÚZEMNÍHO PLÁNU	ČÍSLO ZAKÁZKY/CONTRACT NO. 21030117	MĚŘÍTKO/SCALE 1:10 000	FORMÁT/PAPER SIZE A3	DATUM/DATE 02/2025