


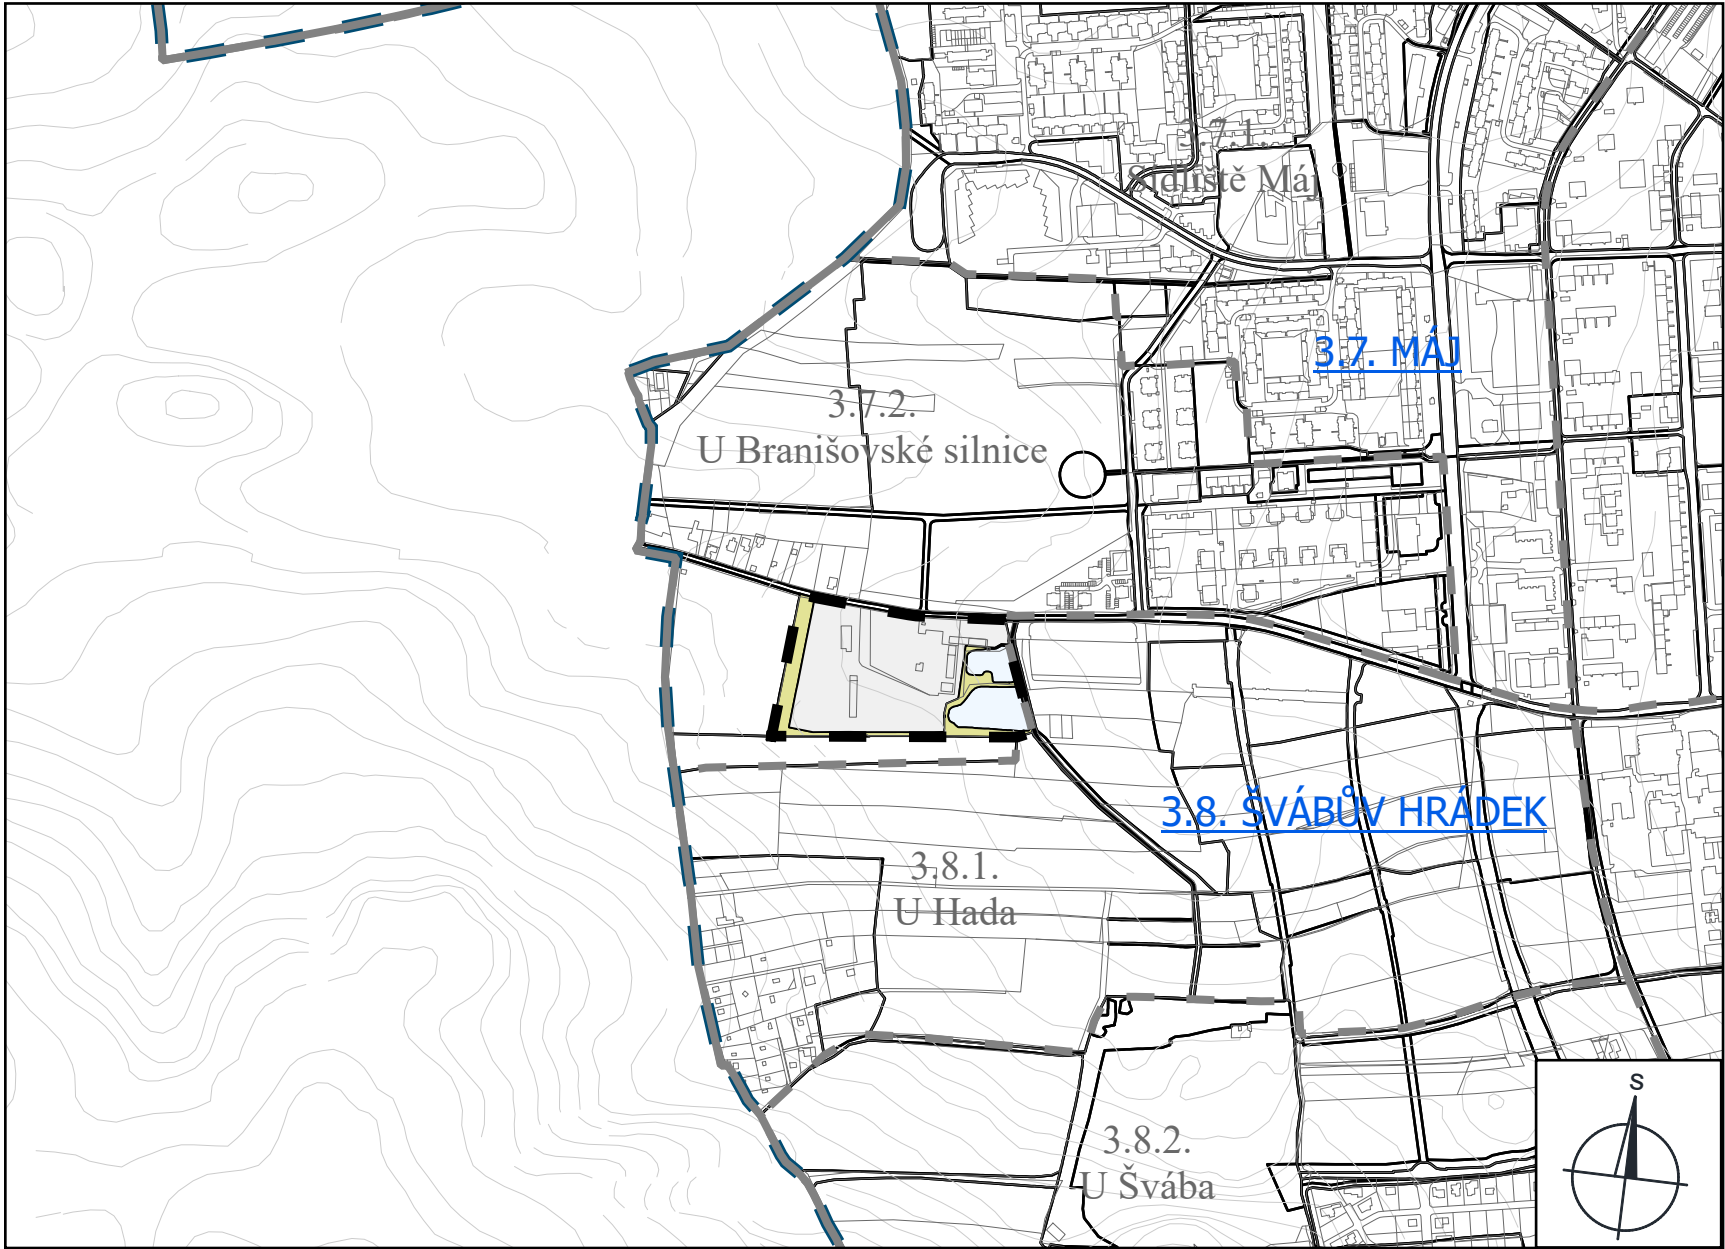

LEGENDA

HRANICE A POPISY:

- HRANICE ŘEŠENÉHO ÚZEMÍ
- HRANICE SPRÁVNÍHO ÚZEMÍ MĚSTA
- HRANICE KATASTRÁLNÍHO ÚZEMÍ
- HRANICE LOKALITY
- HRANICE MAKROBLOKŮ
- 3.7. MÁJ

ČÍSLO A NÁZEV ČTVRTI
- 3.8.1. U Hada

ČÍSLO A NÁZEV LOKALITY

PLOCHY

- ZASTAVITELNÁ ÚZEMÍ
- ÚZEMÍ KRAJINNÉ ZELENĚ
(území městské a krajinné zeleně, zemědělského půdního fondu, území pro zahrádky, území určená k plnění funkce lesa)
- ÚZEMÍ VODNÍCH PLOCH

ZÁZNAM O ÚČINNOSTI

- vydávající správní orgán:

Zastupitelstvo města České Budějovice
- datum nabytí účinnosti:

20.11.2025
- pořizovatel:

Magistrát města České Budějovice
Odbor územního plánování
- oprávněná osoba pořizovatele:

Ing. Pavla Kodadová

Souřadnicový systém
Název: S-JTSK Krovak East North

	NÁZEV AKCE/TITLE Změna č. 106 Územního plánu města České Budějovice v lokalitě U Branišovské silnice k.ú. České Budějovice 2			
INVESTOR - OBJEDNAVATEL/CLIENT				
	Magistrát města České Budějovice odbor územního plánování nám. Přemysla Otakara II 1/1 370 92 České Budějovice			
ARCHITEKT - GENERÁLNÍ PROJEKTANT/DESIGN ARCHITECT - GENERAL DESIGNER				
A8000 A8000 s. r. o. Pobočka Radniční 136/7, 370 01 České Budějovice +420 386 352 737 cb@a8000.cz		ID datové schránky: bw5zmt8	AUTORSKÝ TÝM Martin Krupauer, Pavel Kvintus	
A8000 A8000 s. r. o. Pobočka Radniční 136/7, 370 01 České Budějovice +420 386 352 737 cb@a8000.cz		A8000 s. r. o. Pobočka Partyzánská 18/23, 170 00 Praha 7 +420 224 422 411 praha@a8000.cz	AUTORSKÁ SPOLUPRÁCE	
ZPRACOVATEL PROFESNÍ ČÁSTI/INVESTIGATOR OF PROFESSIONAL PART				
ARCHITEKTONICKO STAVEBNÍ ŘEŠENÍ		VEDOUČÍ PROJEKTU	Martin Sedmák	
A8000 A8000 s. r. o. Pobočka Radniční 136/7, 370 01 České Budějovice +420 386 352 737 cb@a8000.cz		AUTORIZOVANÁ OSOBA	Martin Krupauer	
		HL. ARCHITEKT PROJEKTU	Pavčina Výborná	
		HL. INŽENÝR PROJEKTU		
		VYPRACOVAL	Lenka Pancová	
ČÍSLO VÝKRESU/ DRAWING NUMBER	ČÍSLO PŘE/ DOCUMENT SET NUMBER			
4.2.				
PODLAŽÍ/NIVELETA FLOOR/LEVEL	NÁZEV VÝKRESU/DRAWING NAME		ZÓNA/ZONE	
	ODKANALIZOVÁNÍ ÚZEMÍ			
FÁZE PD/PHASE OF PD	ČÍSLO ZAKÁZKY/CONTRACT NO.	MĚŘÍTKO/SCALE	FORMÁT/PAPER SIZE	DATUM/DATE
ÚP - ZMĚNA ÚZEMNÍHO PLÁNU	21030117	1:10 000	A3	02/2025