


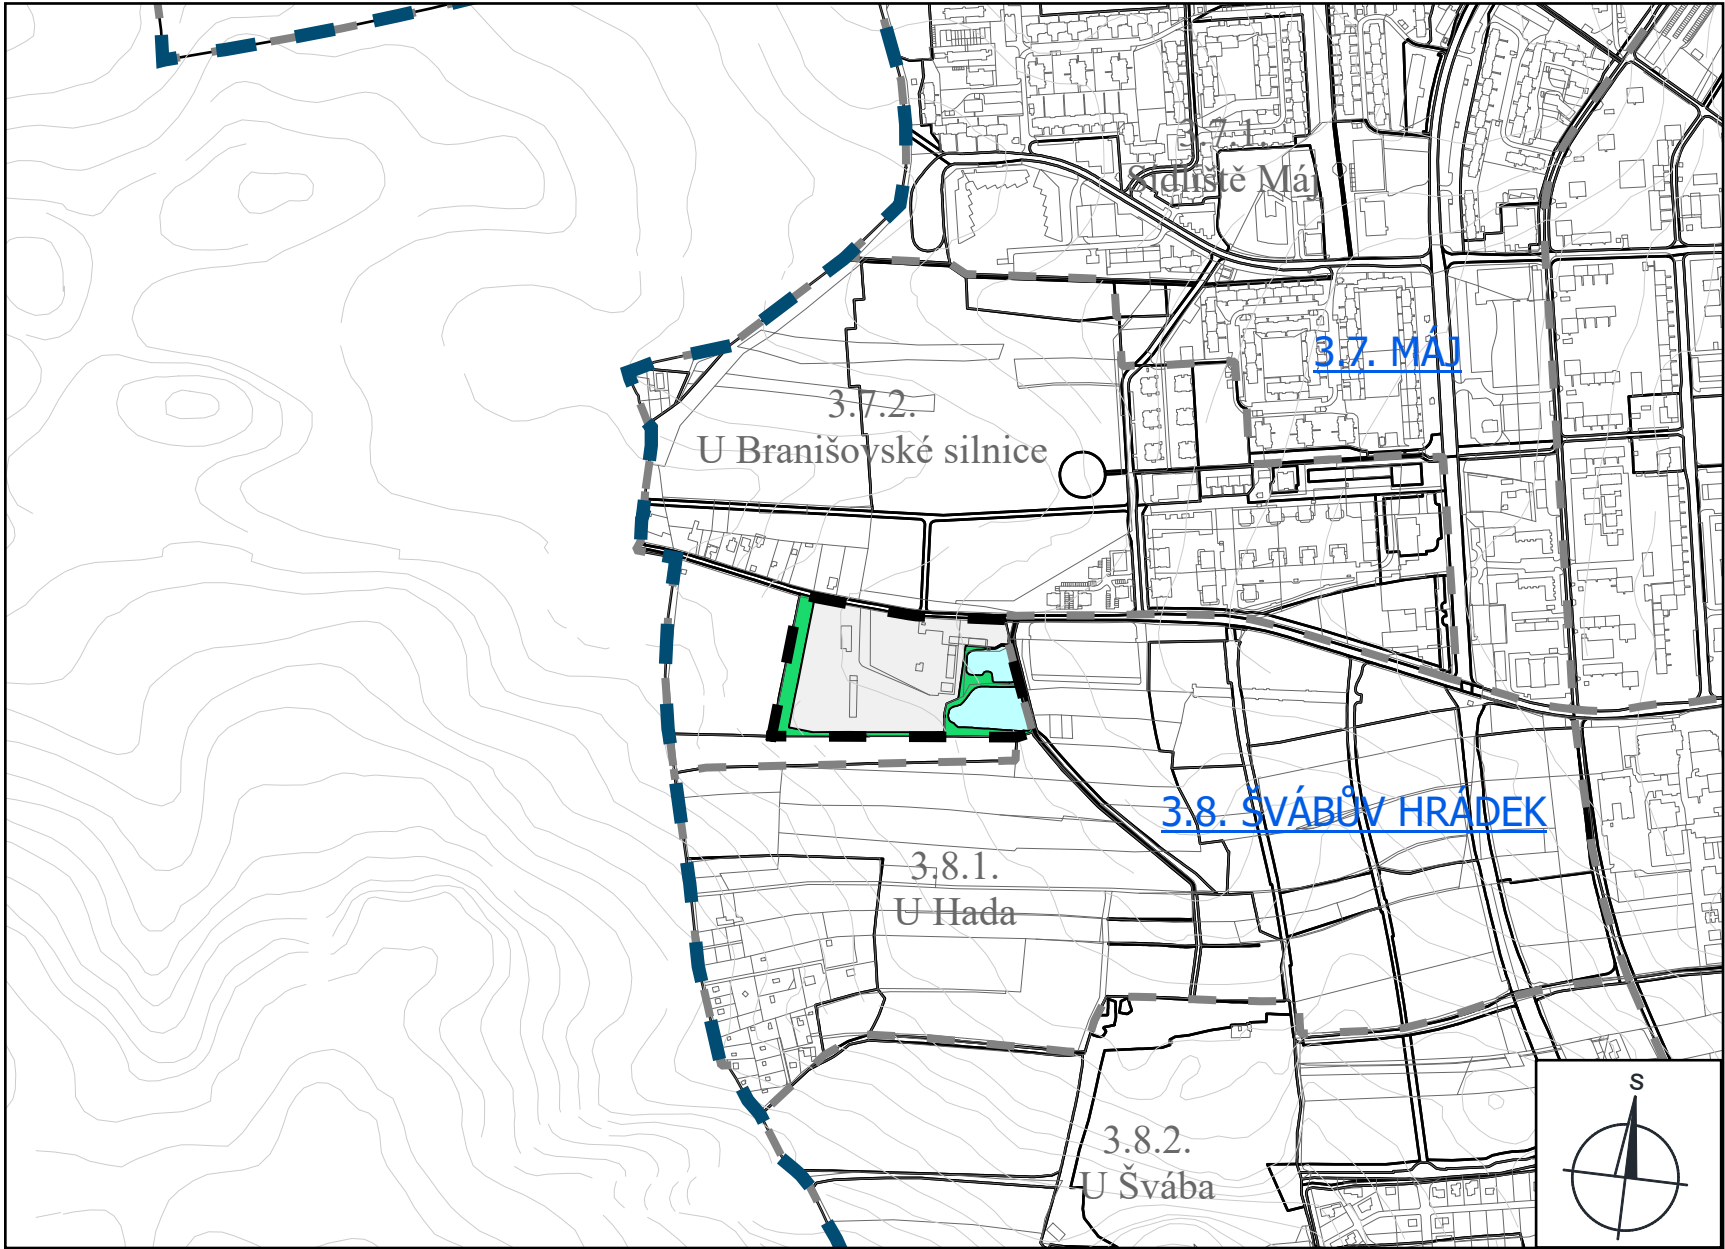

LEGENDA

HRANICE A POPISY:

- HRANICE ŘEŠENÉHO ÚZEMÍ
- HRANICE SPRÁVNÍHO ÚZEMÍ MĚSTA
- HRANICE KATASTRÁLNÍHO ÚZEMÍ
- HRANICE LOKALITY
- HRANICE MAKROBLOKŮ
- 3.7. MÁJ ČÍSLO A NÁZEV ČTVRTI
- 3.8.1. U Hada ČÍSLO A NÁZEV LOKALITY

PLOCHY OSTATNÍHO ÚZEMÍ

- 240;240;240 ZASTAVITELNÁ ÚZEMÍ
- 26;217;109 ÚZEMÍ KRAJINNÉ ZELENĚ
- 190;255;255 ÚZEMÍ VODNÍCH PLOCH

ZÁZNAM O ÚČINNOSTI

vydávající správní orgán: Zastupitelstvo města České Budějovice
datum nabytí účinnosti: 20.11.2025
pořizovatel: Magistrát města České Budějovice
Odbor územního plánování
oprávněná osoba pořizovatele: Ing. Pavla Kodadová

Souřadnicový systém
Název: S-JTSK Krovak East North

NÁZEV AKCE/TITLE Změna č. 106 Územního plánu města České Budějovice v lokalitě U Branišovské silnice k.ú. České Budějovice 2				
INVESTOR - OBJEDNAVATEL/CLIENT				
Magistrát města České Budějovice odbor územního plánování nám. Přemysla Otakara II 1/1 370 92 České Budějovice				
ARCHITEKT - GENERÁLNÍ PROJEKTANT/DESIGN ARCHITECT - GENERAL DESIGNER				
A8000 s. r. o. Pobočka Radniční 136/7, 370 01 České Budějovice +420 386 352 737 cb@a8000.cz		ID datové schránky: bw5zmt8	AUTORSKÝ TÝM Martin Krupauer, Pavel Kvintus	
A8000 s. r. o. Pobočka Radniční 136/7, 370 01 České Budějovice +420 386 352 737 cb@a8000.cz		A8000 s. r. o. Pobočka Partyzánská 18/23, 170 00 Praha 7 +420 224 422 411 praha@a8000.cz	AUTORSKÁ SPOLUPRÁCE	
ZPRACOVATEL PROFESNÍ ČÁSTI/INVESTIGATOR OF PROFESSIONAL PART				
ARCHITEKTONICKO STAVEBNÍ ŘEŠENÍ		VEDOUCÍ PROJEKTU	Martin Sedmák	
A8000 s. r. o. Pobočka Radniční 136/7, 370 01 České Budějovice +420 386 352 737 cb@a8000.cz		AUTORIZOVANÁ OSOBA	Martin Krupauer	
		HL. ARCHITEKT PROJEKTU	Pavla Výborná	
		HL. INŽENÝR PROJEKTU		
		VYPRACOVAL	Lenka Pancová	
ČÍSLO VÝKRESU/ DRAWING NUMBER	ČÍSLO PŘE/ DOCUMENT SET NUMBER			
4.1.				
PODLAŽÍ/NIVELETA FLOOR/LEVEL	NÁZEV VÝKRESU/DRAWING NAME ZÁPLAVOVÁ ÚZEMÍ, VODNÍ PLOCHY A TOKY		ZÓNA/ZONE	
FÁZE PD/PHASE OF PD	ČÍSLO ZAKÁZKY/CONTRACT NO.	MÉRÍTKO/SCALE	FORMÁT/PAPER SIZE	DATUM/DATE
ÚP - ZMĚNA ÚZEMNÍHO PLÁNU	21030117	1:10 000	A3	02/2025