


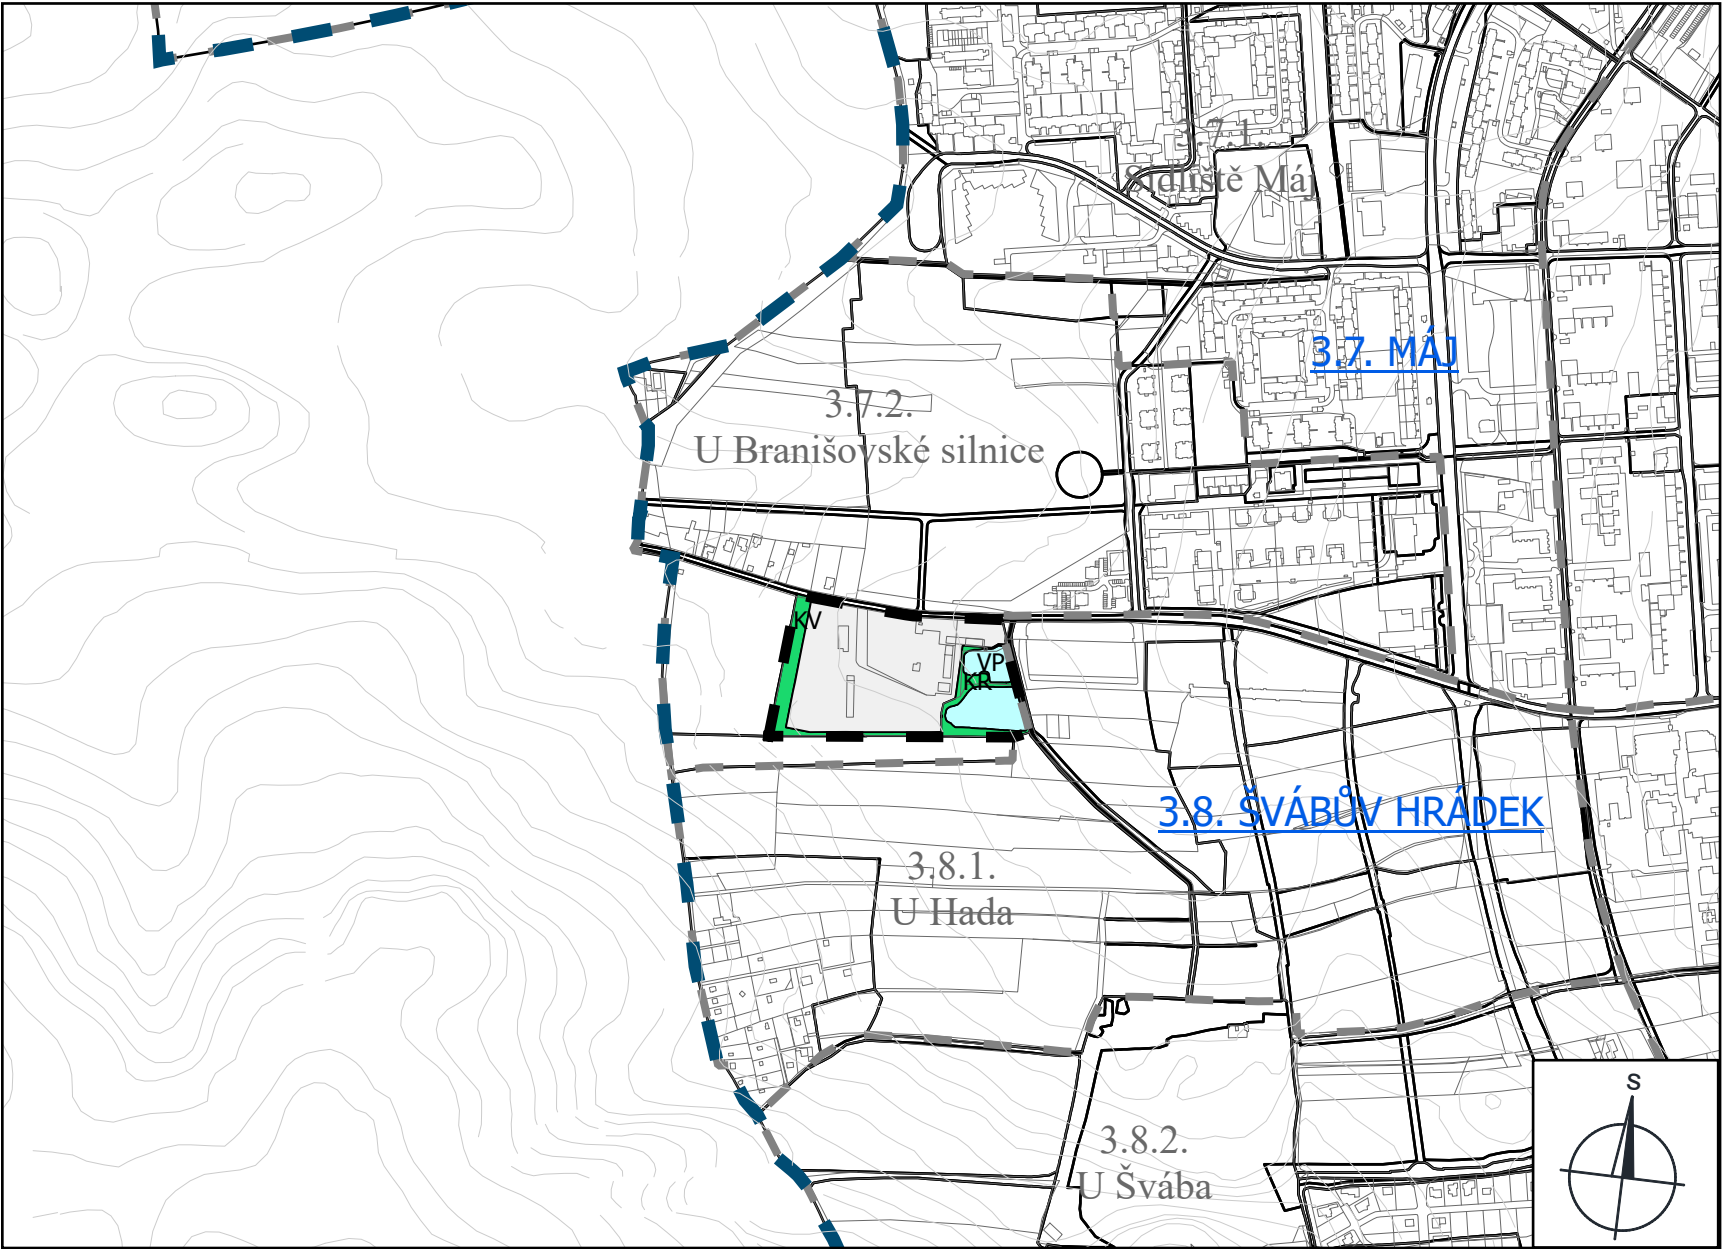

LEGENDA

HRANICE A POPISY:

- HRANICE ŘEŠENÉHO ÚZEMÍ
- HRANICE SPRÁVNÍHO ÚZEMÍ MĚSTA
- HRANICE KATASTRÁLNÍHO ÚZEMÍ
- HRANICE LOKALITY
- HRANICE MAKROBLOKŮ
- 3.7. MÁJ

ČÍSLO A NÁZEV ČTVRTI
- 3.8.1. U Hada

ČÍSLO A NÁZEV LOKALITY

PLOCHY

- 240;240;240

ZASTAVITELNÁ ÚZEMÍ
- 26;217;109

ÚZEMÍ KRAJINNÉ ZELENĚ
- 26;217;109

KV ÚZEMÍ KRAJINNÉ ZELENĚ VŠEOBECNÉ
- 26;217;109

KR ÚZEMÍ KRAJINNÉ ZELENĚ REKREAČNÍ
- 190;255;255

ÚZEMÍ VODNÍCH PLOCH S TOKŮ

ZÁZNAM O ÚČINNOSTI

vydávající správní orgán:

datum nabytí účinnosti:

pořizovatel:

oprávněná osoba pořizovatele:

Zastupitelstvo města České Budějovice

20.11.2025

Magistrát města České Budějovice

Odbor územního plánování

Ing. Pavla Kodadová

Souřadnicový systém
Název: S-JTSK Krovak East North

	NÁZEV AKCE/TITLE Změna č. 106 Územního plánu města České Budějovice v lokalitě U Branišovské silnice k.ú. České Budějovice 2		
INVESTOR - OBJEDNAVATEL/CLIENT			
	Magistrát města České Budějovice odbor územního plánování nám. Přemysla Otakara II 1/1 370 92 České Budějovice		
ARCHITEKT - GENERÁLNÍ PROJEKTANT/DESIGN ARCHITECT - GENERAL DESIGNER			
A8000 A8000 s. r. o. Pobočka Radniční 136/7, 370 01 České Budějovice +420 386 352 737 cb@a8000.cz		ID datové schránky: bw5zmt8 A8000 s. r. o. Pobočka Partyzánská 18/23, 170 00 Praha 7 +420 224 422 411 praha@a8000.cz	AUTORSKÝ TÝM Martin Krupauer, Pavel Kvintus
		AUTORSKÁ SPOLUPRÁCE	
ZPRACOVATEL PROFESNÍ ČÁSTI/INVESTIGATOR OF PROFESSIONAL PART			
ARCHITEKTONICKO STAVEBNÍ ŘEŠENÍ A8000 A8000 s. r. o. Pobočka Radniční 136/7, 370 01 České Budějovice +420 386 352 737 cb@a8000.cz		ID datové schránky: bw5zmt8 A8000 s. r. o. Pobočka Partyzánská 18/23, 170 00 Praha 7 +420 224 422 411 praha@a8000.cz	VEDOUcí PROJEKTU Martin Sedmák
		AUTORIZOVANÁ OSOBA HL. ARCHITEKT PROJEKTU HL. INŽENÝR PROJEKTU VYPRACOVAL	Martin Krupauer Pavlaína Výborná Lenka Pancová

ČÍSLO VÝKRESU/
DRAWING NUMBER
5.1.

ČÍSLO PARE/
DOCUMENT SET NUMBER

PODLAŽÍ/NIVELETA FLOOR/LEVEL	NÁZEV VÝKRESU/DRAWING NAME SYSTÉM ZELENĚ	ZÓNA/ZONE
FÁZE PD/PHASE OF PD ÚP - ZMĚNA ÚZEMNÍHO PLÁNU	ČÍSLO ZAKÁZKY/CONTRACT NO. 21030117	MĚŘÍTKO/SCALE 1:10 000
FORMÁT/PAPER SIZE A3		DATUM/DATE 02/2025