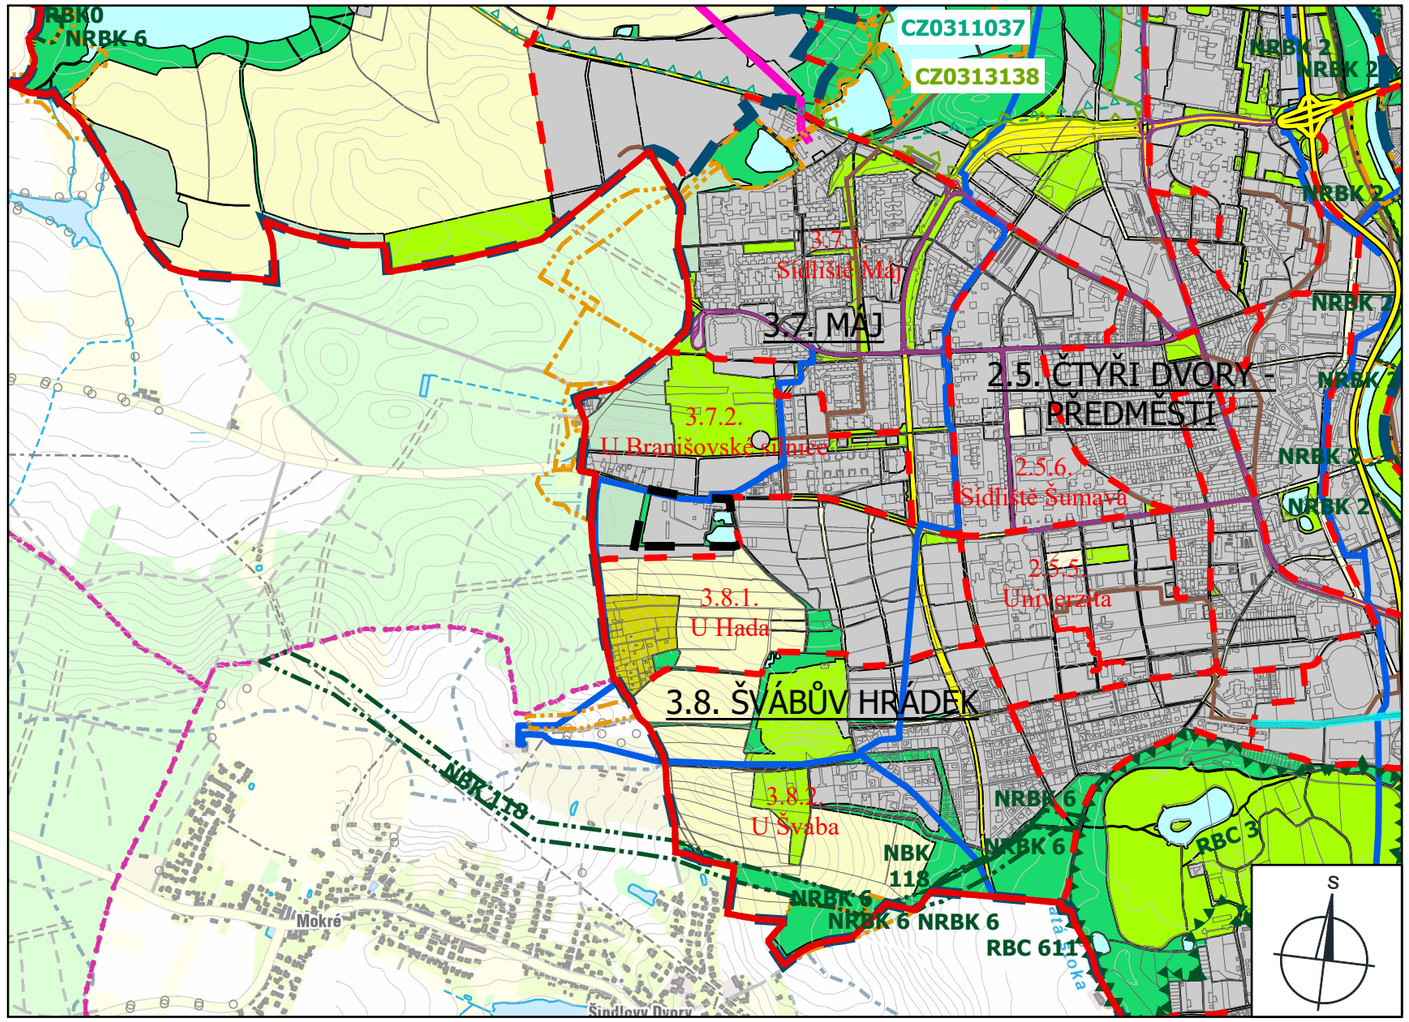

LEGENDA

HRANICE A POPISY

- HRANICE ŘEŠENÉHO ÚZEMÍ
- HRANICE SPRÁVNÍHO ÚZEMÍ MĚSTA
- HRANICE KATASTRÁLNÍHO ÚZEMÍ
- HRANICE LOKALITY
- HRANICE MAKROBLOKŮ
- 3.7. MÁJ — ČÍSLO A NÁZEV ČTVRTI
- 3.8.1. U Hada — ČÍSLO A NÁZEV LOKALITY

TECHNICKÉ SÍTĚ

- PRIMÁRNÍ ROZVOD TEPLA
- TRASA VEDENÍ VVN A ZVN
- PLYNOVOD STL A VTL
- VODOVODNÍ ŘAD OBLASTNÍHO ROZVODU
- HLAVNÍ KANALIZAČNÍ SBĚRAČ

DOPRAVA

- SILNICE I. TŘÍDY
- TROLEJBUSOVÉ DRÁHY

OCHRANA PŘÍRODY A KRAJINY

- LBC - LOKÁLNÍ BIOCENTRUM
- LBK - LOKÁLNÍ BIOKORIDOR
- NBK 118 — NBK - NADREGIONÁLNÍ BIOKORIDOR
- RBC 611 — RBC - REGIONÁLNÍ BIOCENTRUM
- CZ0311037 — NATURA 2000 - PTAČÍ OBLAST
- CZ0313138 — NATURA 2000 - EVROPSKY VÝZNAMNÁ LOKALITA

PLOCHY V ŘEŠENÉM ÚZEMÍ

- PLOCHY ZASTAVITELNÉHO ÚZEMÍ
- PLOCHY KOMUNIKACÍ
- PLOCHY MĚSTKÉ ZELENĚ
- PLOCHY KRAJINNÉ ZELENĚ
- VODNÍ PLOCHY
- PLOCHY ZPF
- PLOCHY URČENÉ PRO PLNĚNÍ FUNKCE LESA
- PLOCHY ZAHRÁDEK

ZÁZNAM O ÚČINNOSTI

vydávající správní orgán: Zastupitelstvo města České Budějovice
datum nabytí účinnosti: 20.11.2025
pořizovatel: Magistrát města České Budějovice, Odbor územního plánování
oprávněná osoba pořizovatele: Ing. Pavla Kodadová

Digitálně podepsal Ing. Martin Krupauer
Datum: 2025.10.29 13:48:34 +01'00'

Souřadnicový systém
Název: S-JTSK Krovak East North

NÁZEV AKCE/TITLE
Změna č. 106 Územního plánu města České Budějovice
v lokalitě U Branišovské silnice
k.ú. České Budějovice 2

INVESTOR - OBJEDNAVATEL/CLIENT
Magistrát města České Budějovice
odbor územního plánování
nám. Přemysla Otakara II 1/1
370 92 České Budějovice

ARCHITEKT - GENERÁLNÍ PROJEKTANT/DESIGN ARCHITECT - GENERAL DESIGNER
A8000 s. r. o. | Pobočka
Radniční 136/7, 370 01 České Budějovice
+420 386 352 737 | cb@a8000.cz
ID datové schránky: bw5zmt8
A8000 s. r. o. | Pobočka
artyzánská 18/23, 170 00 Praha 7
+420 224 422 411 | praha@a8000.cz
AUTORSKÝ TÝM: Martin Krupauer, Pavel Kvintus
AUTORSKÁ SPOLUPRÁCE:

ZPRACOVATEL PROFESNÍ ČÁSTI/INVESTIGATOR OF PROFESSIONAL PART
ARCHITEKTONICKO STAVEBNÍ ŘEŠENÍ
A8000 s. r. o. | Pobočka
Radniční 136/7, 370 01 České Budějovice
+420 386 352 737 | cb@a8000.cz
ID datové schránky: bw5zmt8
A8000 s. r. o. | Pobočka
Partyzánská 18/23, 170 00 Praha 7
+420 224 422 411 | praha@a8000.cz

VEDOUCÍ PROJEKTU	Martin Sedmák	
AUTORIZOVANÁ OSOBA	Martin Krupauer	
HL. ARCHITEKT PROJEKTU	Pavlína Výborná	
HL. INŽENÝR PROJEKTU		
VYPRACOVAL	Lenka Pancová	

ČÍSLO PARÉ/DOCUMENT SET NUMBER

ČÍSLO VÝKRESU/DRAWING NUMBER: 1.1.

PODLAŽÍ/NIVELETA FLOOR/LEVEL
NÁZEV VÝKRESU/DRAWING NAME: ŠIRŠÍ VZTAHY
ZÓNA/ZONE

FÁZE PD/PHASE OF PD	ČÍSLO ZAKÁZKY/CONTRACT NO.	MĚŘÍTKO/SCALE	FORMÁT/PAPER SIZE	DATUM/DATE
ÚP - ZMĚNA ÚZEMNÍHO PLÁNU	21030117	1:20 000	A3	02/2025