

LEGENDA:

HRANICE A POPISY:

-----	HRANICE ŘEŠENÉHO ÚZEMÍ
-----	HRANICE SPRÁVNÍHO ÚZEMÍ MĚSTA
-----	HRANICE KATASTRÁLNÍHO ÚZEMÍ
-----	HRANICE LOKALIT
-----	HRANICE MAKROBLOKŮ
k.ú. Č. Budějovice 2	NÁZEV KATASTRÁLNÍHO ÚZEMÍ
3.8. ŠVÁBŮV HRÁDEK	ČÍSLO A NÁZEV ČTVRTI
3.8.2. U Švába	ČÍSLO A NÁZEV LOKALITY

PLOCHY:

240,240,240	ZASTAVITELNÁ ÚZEMÍ
26,217,109	ÚZEMÍ KRAJINNÉ ZELENĚ


PŘEKRYVNÁ ZNAČENÍ

160,28,217	KORIDOR DOPRAVNÍ INFRASTRUKTURY URČENÝ PRO UMÍSTĚNÍ PŘELOŽKY KOMUNIKACE III/14322 V PRODLOUŽENÍ OSY ULICE MILADY HORÁKOVÉ, UMOŽŇUJÍCÍ PROPOJENÍ SÍDLIŠTĚ ČTYŘI DVORY A OBCE LITVÍNOVICE (VČ. STAVEB SOUVISEJÍCÍCH) A UMÍSTĚNÍ CYKLOSTEZKY
------------	---

KOMUNIKACE:

STAV	NÁVRH	
		SILNICE III.TŘÍDY A MÍSTNÍ KOMUNIKACE II.TŘÍDY - MĚSTSKÉ TŘÍDY (S, B2)
		MÍSTNÍ KOMUNIKACE III.TŘÍDY - HLAVNÍ OBSLUŽNÉ (C1)
		IZOFONY HLUKOVÉHO PÁSMU 65/55 DB OD SILNIČNÍ DOPRAVY

- OZNAČENÍ PŘEKRYVNÉHO KORIDORU CNU.4 NENÍ STANDARDIZOVÁNO DLE VYHLÁŠKY Č. 157/2024 SB. O ÚZEMNĚ ANALYTICKÝCH PODKLADECH, ÚZEMNĚ PLÁNOVACÍ DOKUMENTACI A JEDNOTNÉM STANDARDU, VE ZNĚNÍ POZDĚJŠÍCH PŘEDPISŮ.

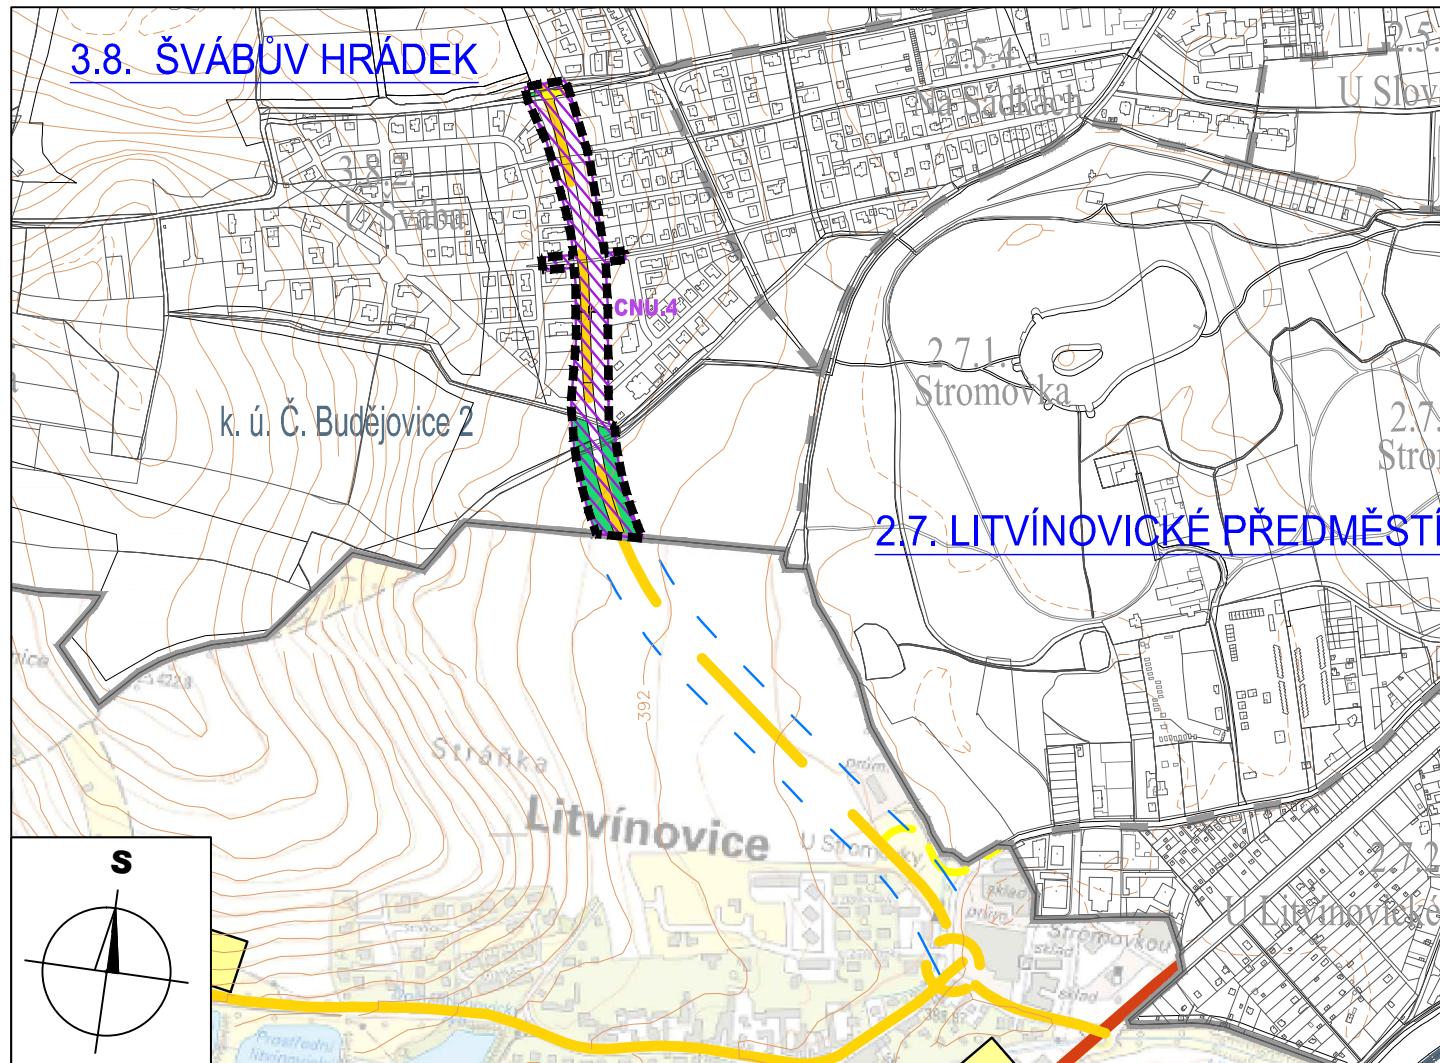

MAPOVÝ PODKLAD: © 2024 ČÚZK (DIGITÁLNÍ KATASTRÁLNÍ MAPA 06/2024)

ZÁZNAM O ÚČINNOSTI	
a) označení správního orgánu, který změnu vydal: Zastupitelstvo města České Budějovice	b) datum nabytí účinnosti: 20.11.2025
c) oprávněná úřední osoba pořizovatele: jméno a příjmení: Ing. Pavla Kodadová funkce: Vedoucí odboru územního plánování Magistrátu města České Budějovice, nám. Přemysla Otakara II č.1/1 370 92 České Budějovice podpis:	Otisk úředního razítka pořizovatele:

I. ŘEŠENÍ ZMĚNY č. 113 ÚPnM ČB 3.1. KOMUNIKAČNÍ SKELET MĚSTA

ZMĚNA č. 113 ÚZEMNÍHO PLÁNU MĚSTA ČESKÉ BUDĚJOVICE V LOKALITĚ U ŠVÁBA ("NA SÁDKÁCH - LITVÍNOVICE")

v katastrálním území České Budějovice 2

VYDANÁ ZASTUPITELSTVEM MĚSTA ČESKÉ BUDĚJOVICE

1:10 000 10/2025 24-015.3

BK architekti