

LEGENDA:

HRANICE A POPISY:

	HRANICE ŘEŠENÉHO ÚZEMÍ
	HRANICE SPRÁVNÍHO ÚZEMÍ MĚSTA
	HRANICE KATASTRÁLNÍHO ÚZEMÍ
	HRANICE LOKALIT
	HRANICE MAKROBLOKŮ
k.ú. Č. Budějovice 2	NÁZEV KATASTRÁLNÍHO ÚZEMÍ
3.8. ŠVÁBŮV HRÁDEK	ČÍSLO A NÁZEV ČTVRTI
3.8.2. U Švába	ČÍSLO A NÁZEV LOKALITY


PLOCHY:

250,250,250	ZASTAVITELNÁ ÚZEMÍ
227,227,150	ÚZEMÍ MĚSTSKÉ ZELENĚ

ODKANALIZOVÁNÍ ÚZEMÍ

STAV	NÁVRH	HLAVNÍ KANALIZAČNÍ STOKA (DLE ÚAP Z 08/2024)

- ZMĚNOU ÚPnM BYLY V ŘEŠENÉM ÚZEMÍ AKTUALIZOVÁNY LIMITY VYUŽITÍ ÚZEMÍ DLE ÚAP Z 08/2024
- ZMĚNOU ÚPnM JE V ŘEŠENÉM ÚZEMÍ ZRUŠEN NÁVRH KANALIZAČNÍHO SBĚRAČE V TRASE UL. NA SÁDKÁCH - LITVÍNOVICE

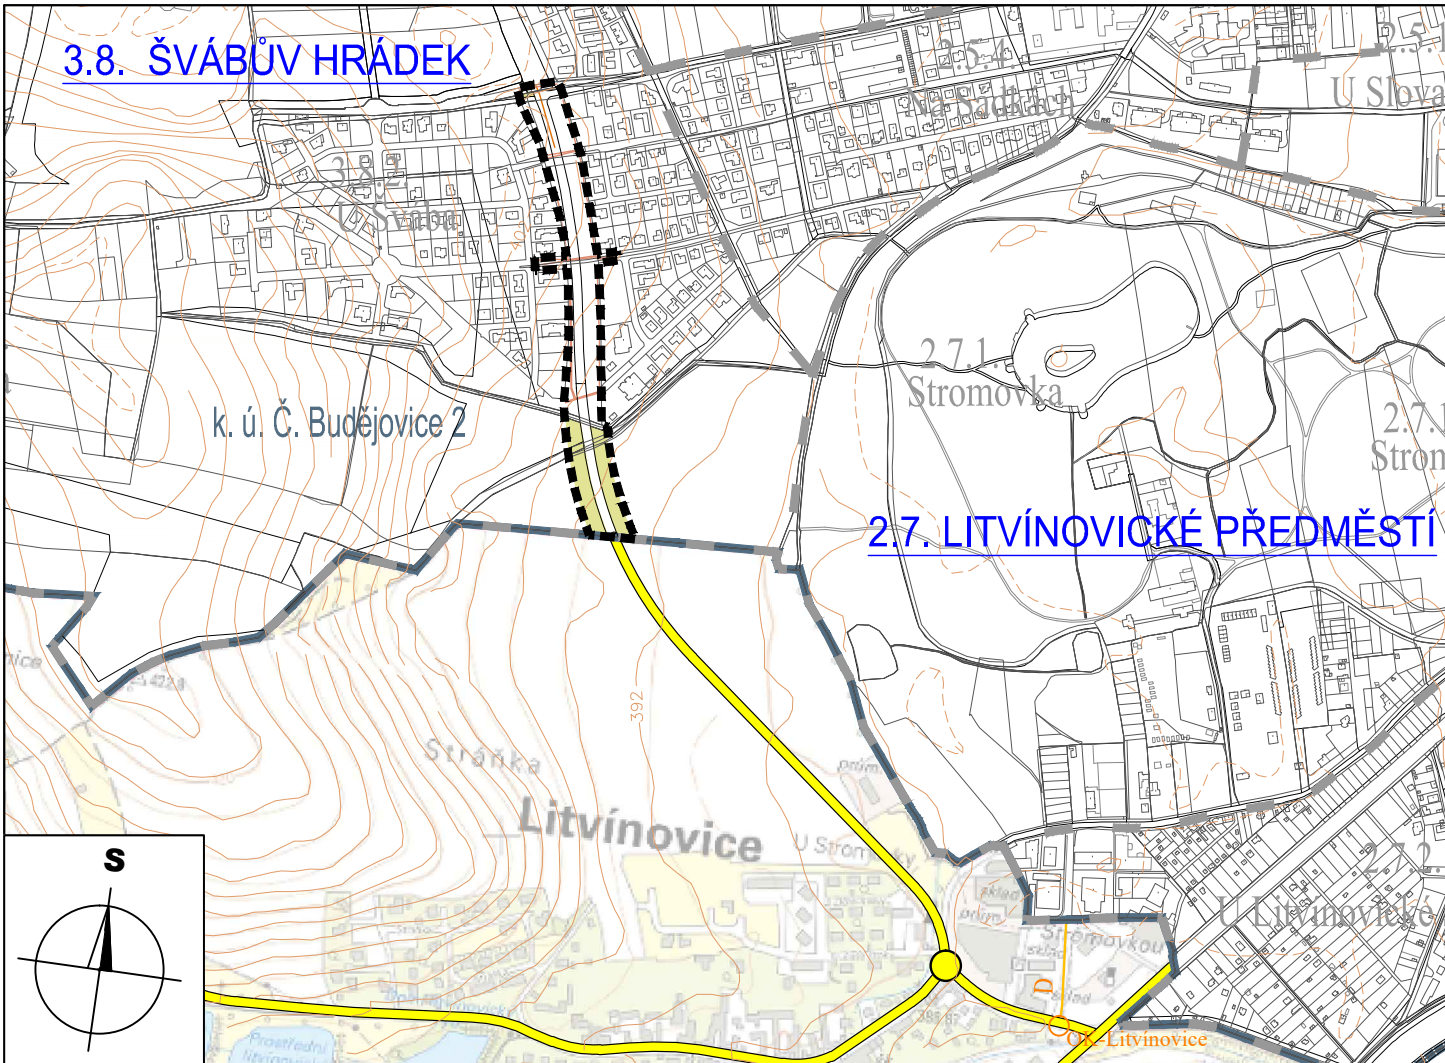

MAPOVÝ PODKLAD: © 2024 ČÚZK (DIGITÁLNÍ KATASTRÁLNÍ MAPA 06/2024)

ZÁZNAM O ÚČINNOSTI	
a) označení správního orgánu, který změnu vydal: Zastupitelstvo města České Budějovice	b) datum nabytí účinnosti: 20.11.2025
c) oprávněná úřední osoba pořizovatele: jméno a příjmení: Ing. Pavla Kodadová funkce: Vedoucí odboru územního plánování Magistrátu města České Budějovice, nám. Přemysla Otakara II č.1/1 370 92 České Budějovice podpis:	Otisk úředního razítka pořizovatele:

I. ŘEŠENÍ ZMĚNY č. 113 ÚPnM ČB
4.2. ODKANALIZOVÁNÍ ÚZEMÍ

ZMĚNA č. 113 ÚZEMNÍHO PLÁNU MĚSTA
ČESKÉ BUDĚJOVICE V LOKALITĚ
U ŠVÁBA ("NA SÁDKÁCH - LITVÍNOVICE")

v katastrálním území České Budějovice 2

VYDANÁ ZASTUPITELSTVEM MĚSTA ČESKÉ BUDĚJOVICE

1:10 000 10/2025 24-015.3

BK architekti