

LEGENDA:

HRANICE A POPISY:

-----	HRANICE ŘEŠENÉHO ÚZEMÍ
-----	HRANICE SPRÁVNÍHO ÚZEMÍ MĚSTA
-----	HRANICE KATASTRÁLNÍHO ÚZEMÍ
-----	HRANICE LOKALIT
-----	HRANICE MAKROBLOKŮ
k.ú. Č. Budějovice 2	NÁZEV KATASTRÁLNÍHO ÚZEMÍ
3.8. ŠVÁBŮV HRÁDEK	ČÍSLO A NÁZEV ČTVRTI
3.8.2. U Švába	ČÍSLO A NÁZEV LOKALITY


PLOCHY:

250,250,250	ZASTAVITELNÁ ÚZEMÍ
227,227,150	ÚZEMÍ MĚSTSKÉ ZELENĚ

TECHNICKÉ SÍŤ

STAV	NÁVRH	
		KABELOVÉ VEDENÍ VN
		RADIORELEOVÁ TRASA

- ZMĚNOU ÚPnM BYLY V ŘEŠENÉM ÚZEMÍ AKTUALIZOVÁNY LIMITY VYUŽITÍ ÚZEMÍ DLE ÚAP Z 08/2024

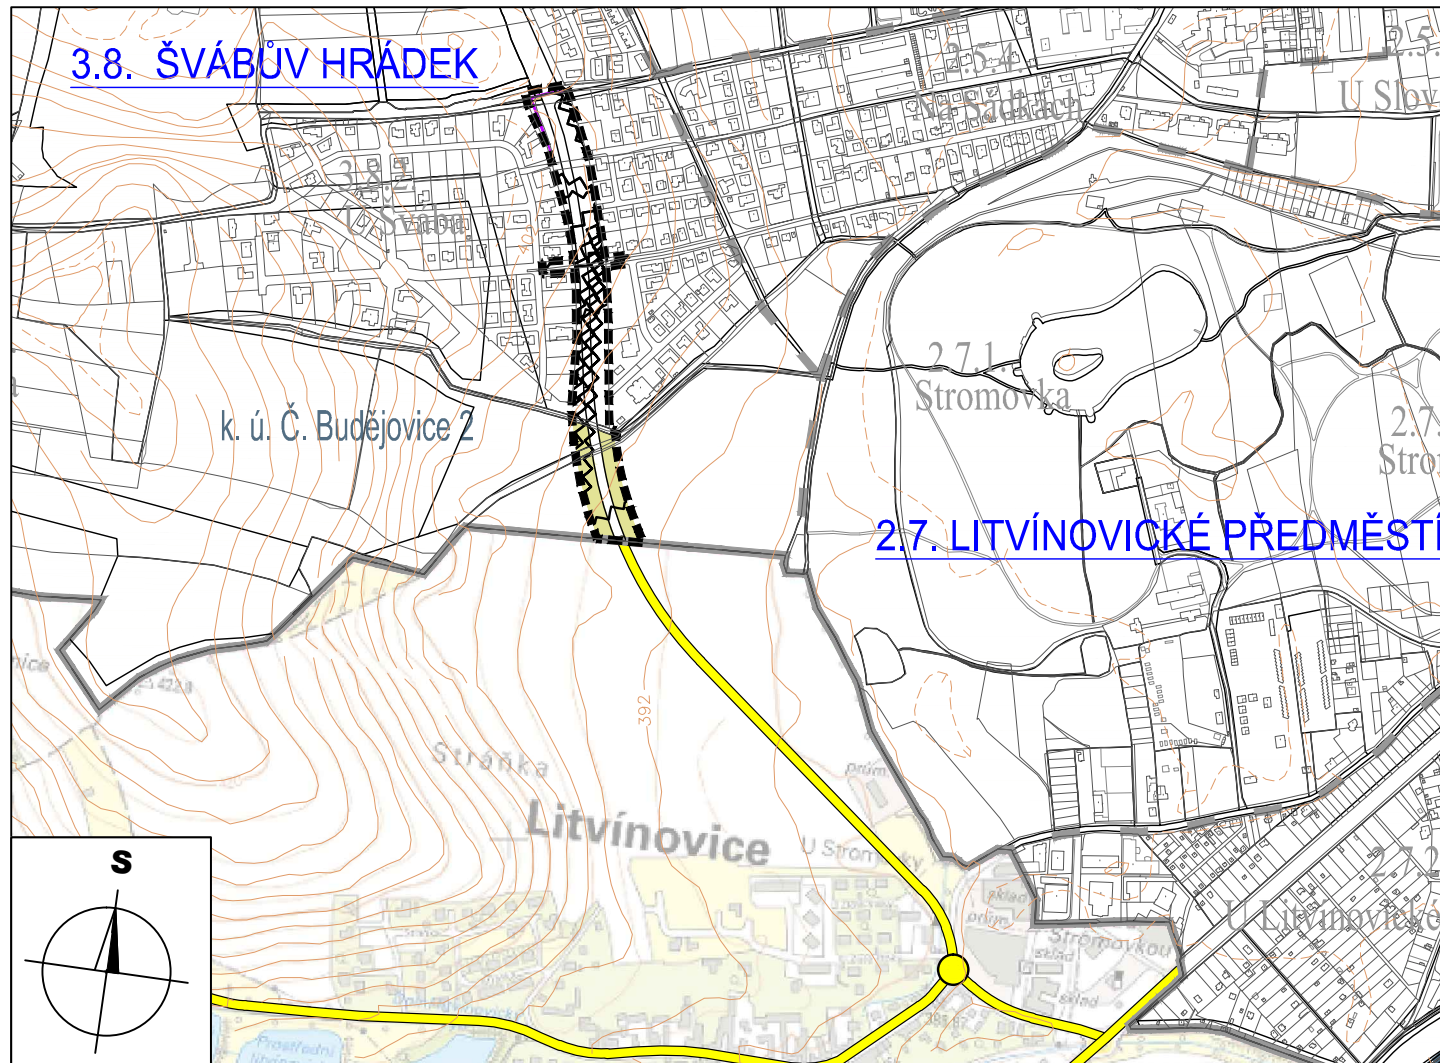

MAPOVÝ PODKLAD: © 2024 ČÚZK (DIGITÁLNÍ KATASTRÁLNÍ MAPA 06/2024)

ZÁZNAM O ÚČINNOSTI	
a) označení správního orgánu, který změnu vydal: Zastupitelstvo města České Budějovice	b) datum nabytí účinnosti: 20.11.2025
c) oprávněná úřední osoba pořizovatele: jméno a příjmení: Ing. Pavla Kodadová funkce: Vedoucí odboru územního plánování Magistrátu města České Budějovice, nám. Přemysla Otakara II č.1/1 370 92 České Budějovice podpis:	Otisk úředního razítka pořizovatele:

I. ŘEŠENÍ ZMĚNY č. 113 ÚPnM ČB

4.7. ZÁSOBOVÁNÍ ÚZEMÍ ELEKTRÍNOU A RADIOKOMUNIKACE

ZMĚNA č. 113 ÚZEMNÍHO PLÁNU MĚSTA ČESKÉ BUDĚJOVICE V LOKALITĚ U ŠVÁBA ("NA SÁDKÁCH - LITVÍNOVICE")

v katastrálním území České Budějovice 2

VYDANÁ ZASTUPITELSTVEM MĚSTA ČESKÉ BUDĚJOVICE

1:10 000

10/2025

24-015.3

BK architekti