

LEGENDA:

HRANICE A POPISY:

- -----

- HRANICE ŘEŠENÉHO ÚZEMÍ

HRANICE SPRÁVNÍHO ÚZEMÍ MĚSTA

HRANICE KATASTRÁLNÍHO ÚZEMÍ

HRANICE LOKALIT

HRANICE MAKROBLOKŮ
- k.ú. Č. Budějovice 2

3.8. ŠVÁBŮV HRÁDEK

3.8.2. U Švába
- NÁZEV KATASTRÁLNÍHO ÚZEMÍ

ČÍSLO A NÁZEV ČTVRTI

ČÍSLO A NÁZEV LOKALITY

PLOCHY:

- 250,250,250

ZASTAVITELNÁ ÚZEMÍ
- 26,217,109

ÚZEMÍ KRAJINNÉ ZELENĚ
- 26,217,109

KV


ÚZEMÍ KRAJINNÉ ZELENĚ VŠEOBECNÉ

OCHRANNÉ REŽIMY

CHRÁNĚNÁ ÚZEMÍ PŘÍRODY, KRAJINY A ZELENĚ

- ÚSES BOKORIDOR REGIONÁLNÍ - STAV

- ZMĚNA ÚPnM UPRAVUJE VYMEZENÍ BOKORIDORU, MĚNÍ JEHO ÚROVEŇ Z NADREGIONÁLNÍHO NA REGIONÁLNÍ V SOULADU S VYMEZENÍM V ZÁSADÁCH ÚZEMNÍHO ROZVOJE JIHOČESKÉHO KRAJE A POPISUJE HO INDEXEM "RBK 0".

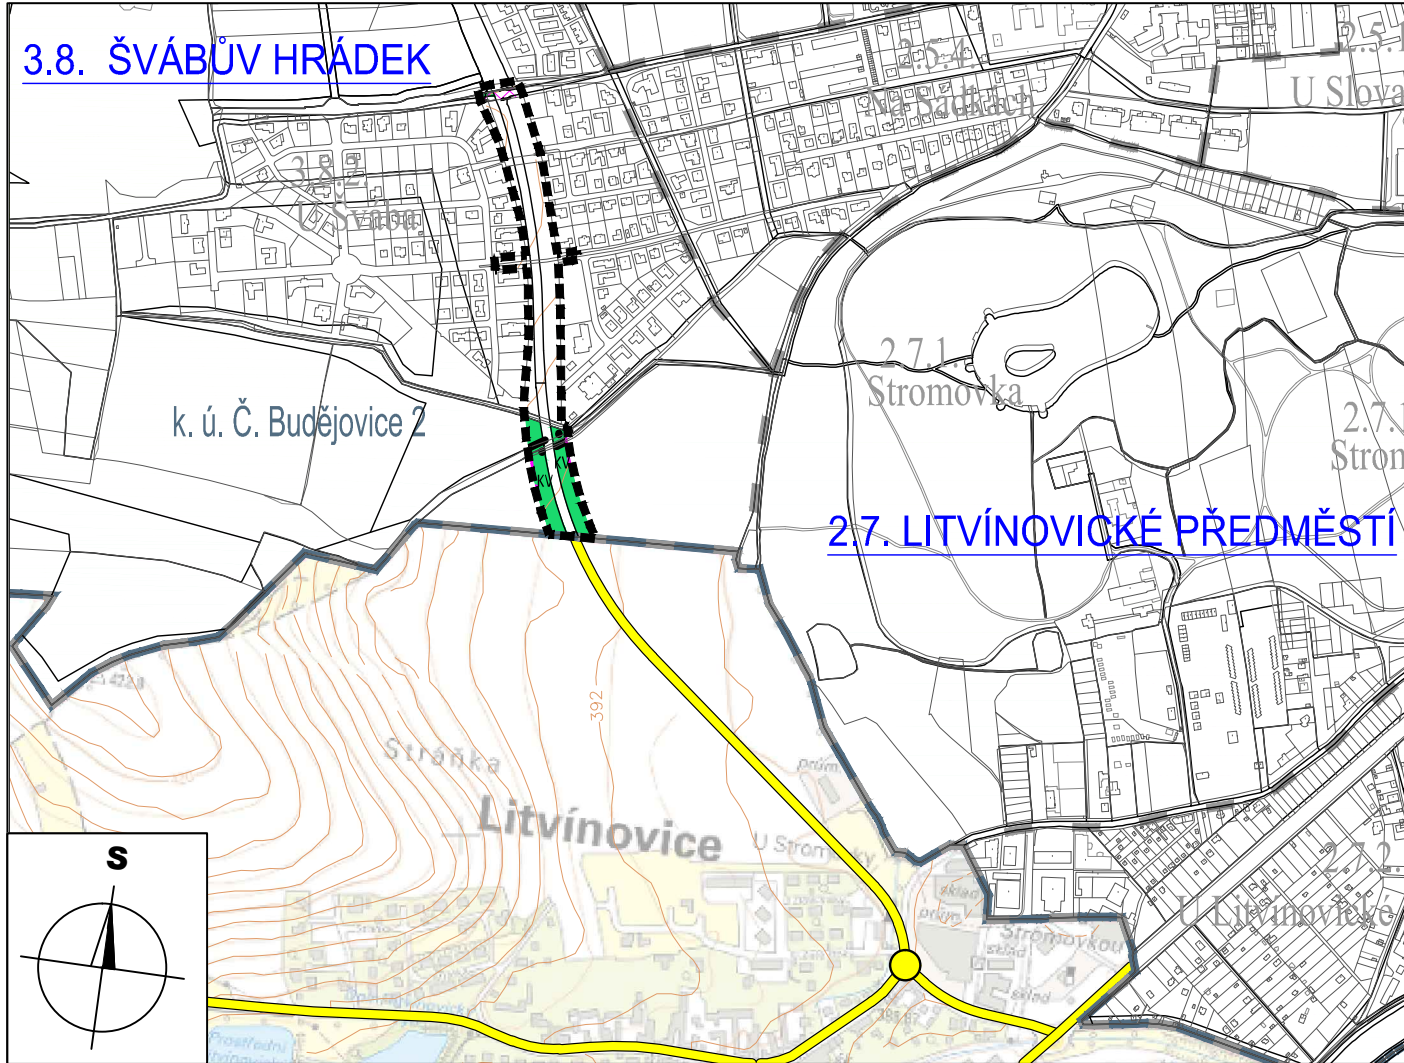

ZÁZNAM O ÚČINNOSTI	
a) označení správního orgánu, který změnu vydal: Zastupitelstvo města České Budějovice	b) datum nabytí účinnosti: 20.11.2025
c) oprávněná úřední osoba pořizovatele: jméno a příjmení: Ing. Pavla Kodadová funkce: Vedoucí odboru územního plánování Magistrátu města České Budějovice, nám. Přemysla Otakara II č.1/1 370 92 České Budějovice podpis:	Otisk úředního razítka pořizovatele:

I.ŘEŠENÍ ZMĚNY č. 113 ÚPnM ČB

5.1.SYSTÉM ZELENĚ

ZMĚNA č. 113 ÚZEMNÍHO PLÁNU MĚSTA ČESKÉ BUDĚJOVICE V LOKALITĚ U ŠVÁBA ("NA SÁDKÁCH - LITVÍNOVICE")

v katastrálním území České Budějovice 2

VYDANÁ ZASTUPITELSTVEM MĚSTA ČESKÉ BUDĚJOVICE

1:10 00010/202524-015.3

BK architekti