

LEGENDA:

HRANICE A POPISY:

-----	HRANICE ŘEŠENÉHO ÚZEMÍ
-----	HRANICE SPRÁVNÍHO ÚZEMÍ MĚSTA
- - - -	HRANICE LOKALIT
-----◆-----	HRANICE ZASTAVITELNÉHO ÚZEMÍ
-----	HRANICE MAKROBLOKŮ
k.ú. Č. Budějovice 2	NÁZEV KATASTRÁLNÍHO ÚZEMÍ
3.8. ŠVÁBŮV HRÁDEK	ČÍSLO A NÁZEV ČTVRTI
3.8.2. U Švába	ČÍSLO A NÁZEV LOKALITY
II	INDEX ZPŮSOBU VYUŽITÍ PLOCHY
3.8.2.057.z-72 II	ČÍSLA MAKROBLOKŮ S INDEXEM ZPŮSOBU VYUŽITÍ PLOCHY - PŘEVZATO BEZE ZMĚNY

PŘEKRYVNÁ ZNAČENÍ


160, 28, 217	KORIDOR DOPRAVNÍ INFRASTRUKTURY URČENÝ PRO UMÍSTĚNÍ PŘELOŽKY KOMUNIKACE III/14322 V PRODLOUŽENÍ OSY ULICE MILADY HORÁKOVÉ, UMOŽŇUJÍCÍ PROPOJENÍ SIDLIŠTĚ ČTYŘI DVORY A OBCE LITVÍNOVICE (VČ. STAVEB SOUVISEJÍCÍCH) A UMÍSTĚNÍ CYKLOSTEZKY
--------------	---

VYHODNOCENÍ VYNĚNÍ ZE ZEMĚDĚLSKÉHO PŮDNÍHO FOND

III.	PLOCHY BPEJ III. TŘÍDY OCHRANY
IV.	PLOCHY BPEJ IV. TŘÍDY OCHRANY
	ZEMĚDĚLSKÝ PŮDNÍ FOND - DRUH POZEMKU ORNÁ PŮDA
	ZEMĚDĚLSKÝ PŮDNÍ FOND - DRUH POZEMKU TRVALÝ TRAVNÍ POROST
	PARCELY BEZ EVIDOVANÉ BPEJ

INFORMATIVNÍ JEV - PLOCHY VHODNÉ K ZALESNĚNÍ/ZATRAVNĚNÍ DLE ÚAP

	PLOCHY VHODNÉ K ZALESNĚNÍ/ZATRAVNĚNÍ DLE ÚZEMNĚ ANALYTICKÝCH PODKLADŮ
--	---

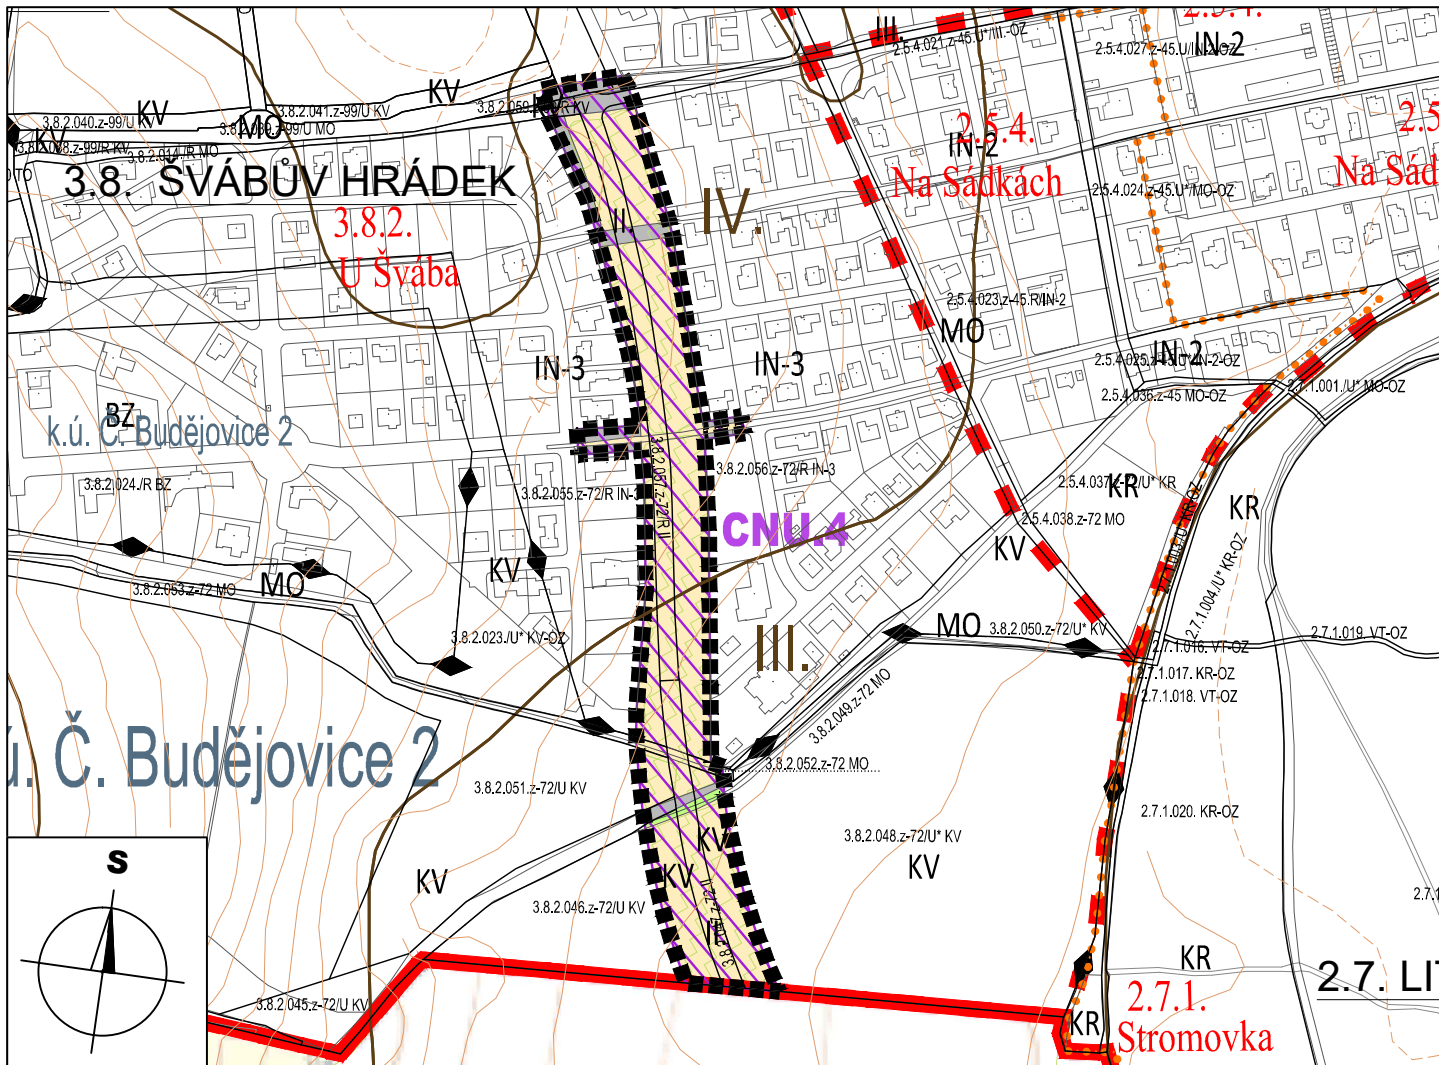

MAPOVÝ PODKLAD: © 2024 ČÚZK (DIGITÁLNÍ KATASTRÁLNÍ MAPA 06/2024)

- OZNAČENÍ PŘEKRYVNÉHO KORIDORU CNU.4 NENÍ STANDARDIZOVÁNO DLE VYHLÁŠKY Č. 157/2024 SB.

O ÚZEMNĚ ANALYTICKÝCH PODKLADECH, ÚZEMNĚ PLÁNOVACÍ DOKUMENTACI A JEDNOTNÉM STANDARDU, VE ZNĚNÍ POZDĚJŠÍCH PŘEDPISŮ.

ZÁZNAM O ÚČINNOSTI	
a) označení správního orgánu, který změnu vydal: Zastupitelstvo města České Budějovice	b) datum nabytí účinnosti: 20.11.2025
c) oprávněná úřední osoba pořizovatele: jméno a příjmení: Ing. Pavla Kodadová funkce: Vedoucí odboru územního plánování Magistrátu města České Budějovice, nám. Přemysla Otakara II č.1/1 370 92 České Budějovice podpis:	Otisk úředního razítka pořizovatele:

II. ODŮVODNĚNÍ ZMĚNY č. 113 ÚPnM ČB

II.3. VÝKRES PŘEDPOKLÁDANÝCH ZÁBORŮ ZPF a PUPFL

ZMĚNA č. 113 ÚZEMNÍHO PLÁNU MĚSTA ČESKÉ BUDĚJOVICE V LOKALITĚ U ŠVÁBA ("NA SÁDKÁCH - LITVÍNOVICE")

v katastrálním území České Budějovice 2

VYDANÁ ZASTUPITELSTVEM MĚSTA ČESKÉ BUDĚJOVICE

1:5 000

10/2025

24-015.3

BK architekti