

LEGENDA:

HRANICE A POPISY:

■■■■■■■■■■	HRANICE ŘEŠENÉHO ÚZEMÍ
■■■■■■■■■■	HRANICE KATASTRÁLNÍHO ÚZEMÍ
- - - - -	HRANICE LOKALIT
—————	HRANICE MAKROBLOKŮ
k.ú. Č. Budějovice 2	NÁZEV KATASTRÁLNÍHO ÚZEMÍ
1.4. STARO. ČTVRŤ	ČÍSLO A NÁZEV ČTVRTI
1.4.4. Loděnice	ČÍSLO A NÁZEV LOKALITY

ZÁKLADNÍ ČLENĚNÍ PLOCH ŘEŠENÉHO ÚZEMÍ:

■	ZASTAVĚNÉ ÚZEMÍ (DLE ÚPnM SOUČASNĚ ZASTAVĚNÉ ÚZEMÍ)
---	---


PŘEKRYVNÁ ZNAČENÍ

160, 28, 217 CNU.x	KORIDOR DOPRAVNÍ INFRASTRUKTURY URČENÝ PRO UMÍSTĚNÍ LÁVKY PŘES ŘEKU VLTAVU
-----------------------	--

PROSTOROVÁ REGULACE MĚSTOTVORNÉ KOMPOZICE

— · — · — · —	KOMPOZIČNÍ OSY
---------------	----------------

- ZMĚNOU ÚPnM JE V ŘEŠENÉM ÚZEMÍ ZMĚNY VYPUŠTĚNA PODMÍNKA ZPRACOVÁNÍ ÚZEMNÍ STUDIE PRO ROZHODOVÁNÍ V ÚZEMÍ

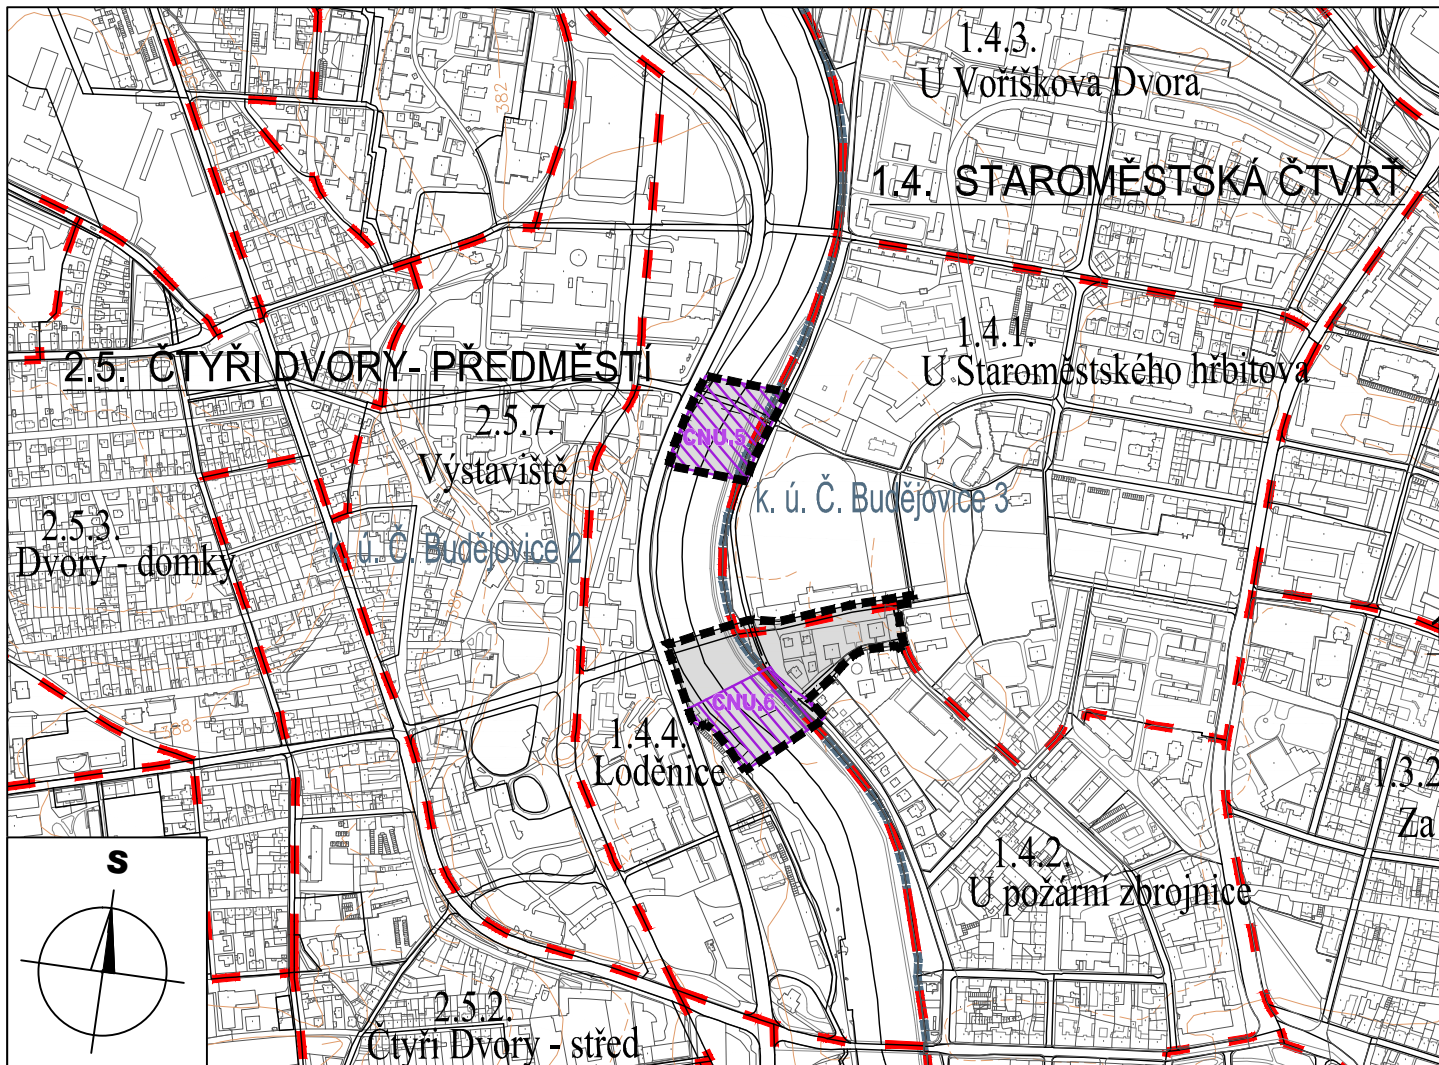

MAPOVÝ PODKLAD: © 2024 ČÚZK (DIGITÁLNÍ KATASTRÁLNÍ MAPA 06/2024)

ZÁZNAM O ÚČINNOSTI	
a) označení správního orgánu, který změnu vydal: Zastupitelstvo města České Budějovice	b) datum nabytí účinnosti: 20.11.2025
c) oprávněná úřední osoba pořizovatele: jméno a příjmení: Ing. Pavla Kodadová funkce: Vedoucí odboru územního plánování Magistrátu města České Budějovice, nám. Přemysla Otakara II č.1/1 370 92 České Budějovice podpis:	Otisk úředního razítka pořizovatele:

I. ŘEŠENÍ ZMĚNY č. 119 ÚPnM ČB

I.1. ZÁKLADNÍ ČLENĚNÍ ÚZEMÍ

ZMĚNA č. 119 ÚZEMNÍHO PLÁNU MĚSTA ČESKÉ BUDĚJOVICE V LOKALITÁCH U STAROMĚSTSKÉHO HŘBITOVA, U POŽÁRNÍ ZBROJNICE A LODĚNICE

v katastrálním území České Budějovice 2 a 3

VYDANÁ ZASTUPITELSTVEM MĚSTA ČESKÉ BUDĚJOVICE

1:10 000

10/2025

24-016.4

BK architekti