

LEGENDA:

HRANICE A POPISY:

- -----

- HRANICE ŘEŠENÉHO ÚZEMÍ

HRANICE KATASTRÁLNÍHO ÚZEMÍ

HRANICE LOKALIT

HRANICE MAKROBLOKŮ
- k.ú. Č. Budějovice 2

1.4. STARO. ČTVRŤ

1.4.4. Loděnice
- NÁZEV KATASTRÁLNÍHO ÚZEMÍ

ČÍSLO A NÁZEV ČTVRTI

ČÍSLO A NÁZEV LOKALITY

PLOCHY:

- 240,240,240

ZASTAVITELNÁ ÚZEMÍ
- 168,255,5

ÚZEMÍ MĚSTSKÉ ZELEŇ
- 190,255,255

ÚZEMÍ VODNÍCH PLOCH A TOKŮ

PŘEKRYVNÁ ZNAČENÍ


- 160, 28, 217
- KORIDOR DOPRAVNÍ INFRASTRUKTURY URČENÝ PRO UMÍSTĚNÍ LÁVKY PŘES ŘEKU VLTAVU

HD

- STAV

NÁVRH
- IZOCHROMA DOSTUPNOSTI ZASTÁVEK T - BUS DO 5 MIN.
- ÚZEMÍ NEOBSLOUŽENÉ DO 5 MIN.
- CYKLISTICKÁ TRASA SAMOSTATNÁ
- CYKLISTICKÁ TRASA V ULIČNÍM PROFILU - VYHRAZENÁ

- ZMĚNA ÚPnM UPRAVUJE VYMEZENÍ CYKLISTICKÝCH TRAS/STEZEK.

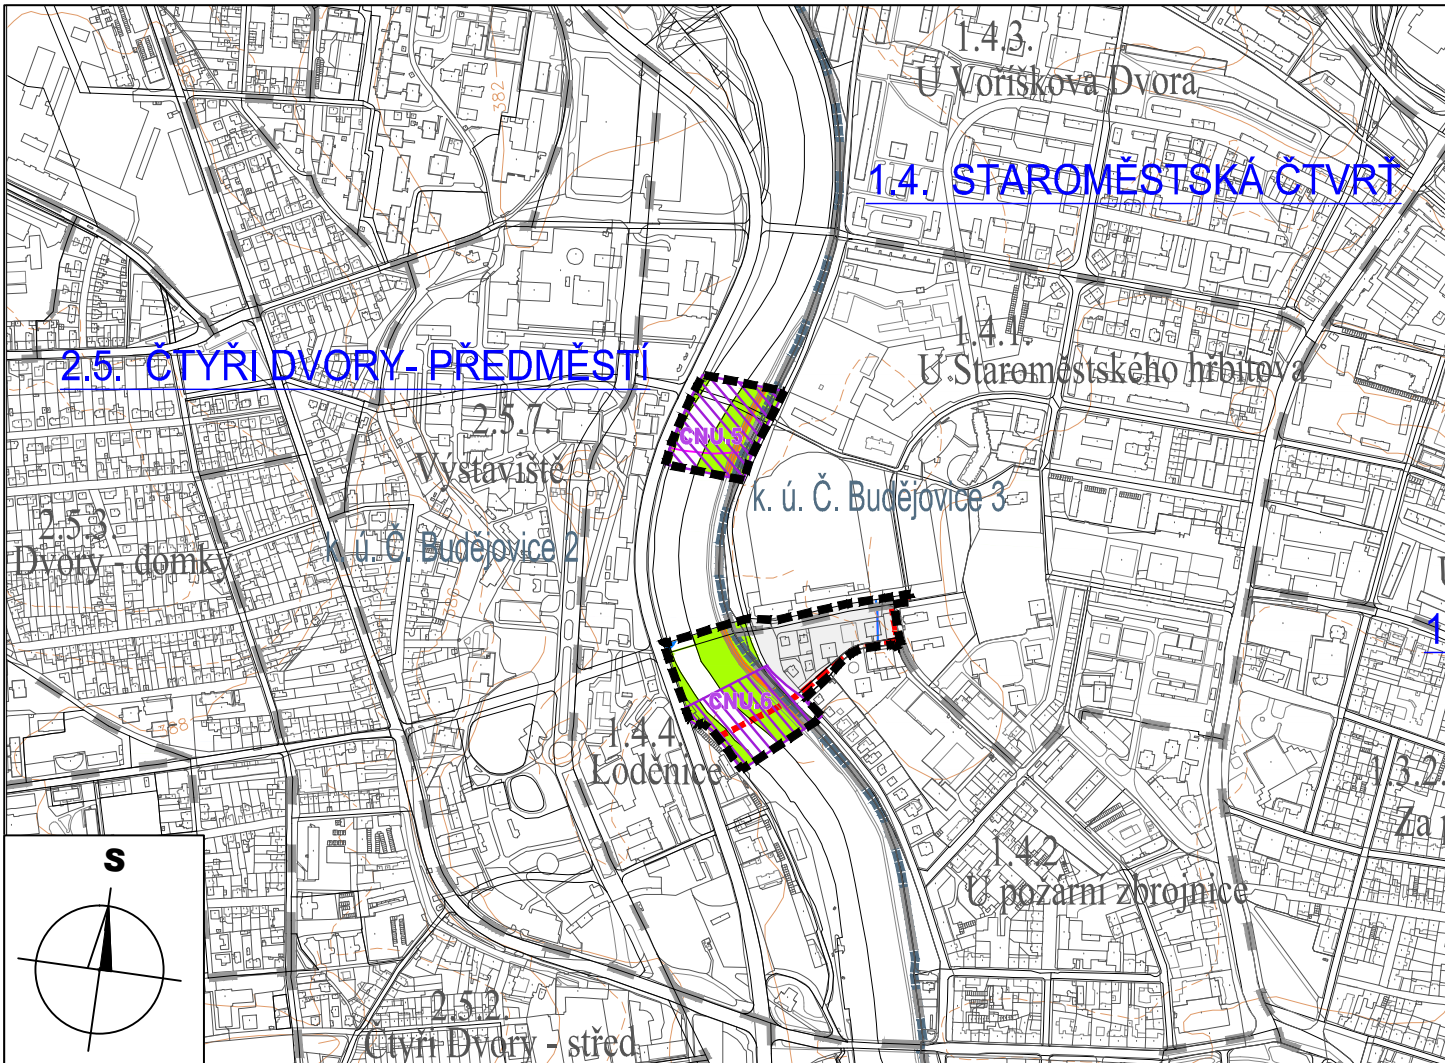

MAPOVÝ PODKLAD: © 2024 ČÚZK (DIGITÁLNÍ KATASTRÁLNÍ MAPA 06/2024)

ZÁZNAM O ÚČINNOSTI	
a) označení správního orgánu, který změnu vydal: Zastupitelstvo města České Budějovice	b) datum nabytí účinnosti: 20.11.2025
c) oprávněná úřední osoba pořizovatele: jméno a příjmení: Ing. Pavla Kodadová funkce: Vedoucí odboru územního plánování Magistrátu města České Budějovice, nám. Přemysla Otakara II č.1/1 370 92 České Budějovice podpis:	Otisk úředního razítka pořizovatele:

I. ŘEŠENÍ ZMĚNY č. 119 ÚPnM ČB
3.2. SCHÉMA VEDENÍ HROMADNÉ DOPRAVY
ZMĚNA č. 119 ÚZEMNÍHO PLÁNU MĚSTA ČESKÉ BUDĚJOVICE
V LOKALITÁCH U STAROMĚSTSKÉHO HŘBITOVA,
U POŽÁRNÍ ZBROJNICE A LODĚNICE

v katastrálním území České Budějovice 2 a 3
VYDANÁ ZASTUPITELSTVEM MĚSTA ČESKÉ BUDĚJOVICE

1:10 000 10/2025 24-016.4 BK architekti