

LEGENDA:

HRANICE A POPISY:

-----	HRANICE ŘEŠENÉHO ÚZEMÍ
-----	HRANICE KATASTRÁLNÍHO ÚZEMÍ
- - - - -	HRANICE LOKALIT
-----	HRANICE MAKROBLOKŮ
k.ú. Č. Budějovice 2	NÁZEV KATASTRÁLNÍHO ÚZEMÍ
1.4. STARO. ČTVRŤ	ČÍSLO A NÁZEV ČTVRTI
1.4.4. Loděnice	ČÍSLO A NÁZEV LOKALITY

PLOCHY:


240,240,240	ZASTAVITELNÁ ÚZEMÍ
168,255,5	ÚZEMÍ MĚSTSKÉ ZELENĚ
168,255,5 ZR	ÚZEMÍ ZELENĚ REKREAČNÍ
168,255,5 ZO	ÚZEMÍ ZELENĚ OSTATNÍ
190,255,255 VT	ÚZEMÍ VODNÍCH PLOCH A TOKŮ

OCHRANNÉ REŽIMY

CHRÁNĚNÁ ÚZEMÍ PŘÍRODY, KRAJINY A ZELENĚ

STAV	NÁVRH	
0,0,0	204,24,217	ÚSES BIODIVERZITY REGIONÁLNÍ A NADREGIONÁLNÍ
		ÚSES BIODIVERZITY LOKÁLNÍ
		ÚSES BIODIVERZITY LOKÁLNÍ - RUŠENÉ ZMĚNOU

- ZMĚNOU ÚPnM JSOU V ŘEŠENÉM ÚZEMÍ AKTUALIZOVÁNY LIMITY VYUŽITÍ ÚZEMÍ DLE ÚAP Z 08/2024,
- ZMĚNA ÚPnM UPRAVUJE VYMEZENÍ LOKÁLNÍHO BIODIVERZITY BC 20,
- CELÉ ŘEŠENÉ ÚZEMÍ JE SOUČÁSTÍ VÝZNAMNÉHO KRAJINNÉHO PRVKU ZE ZÁKONA (ÚDOLNÍ NIVA).

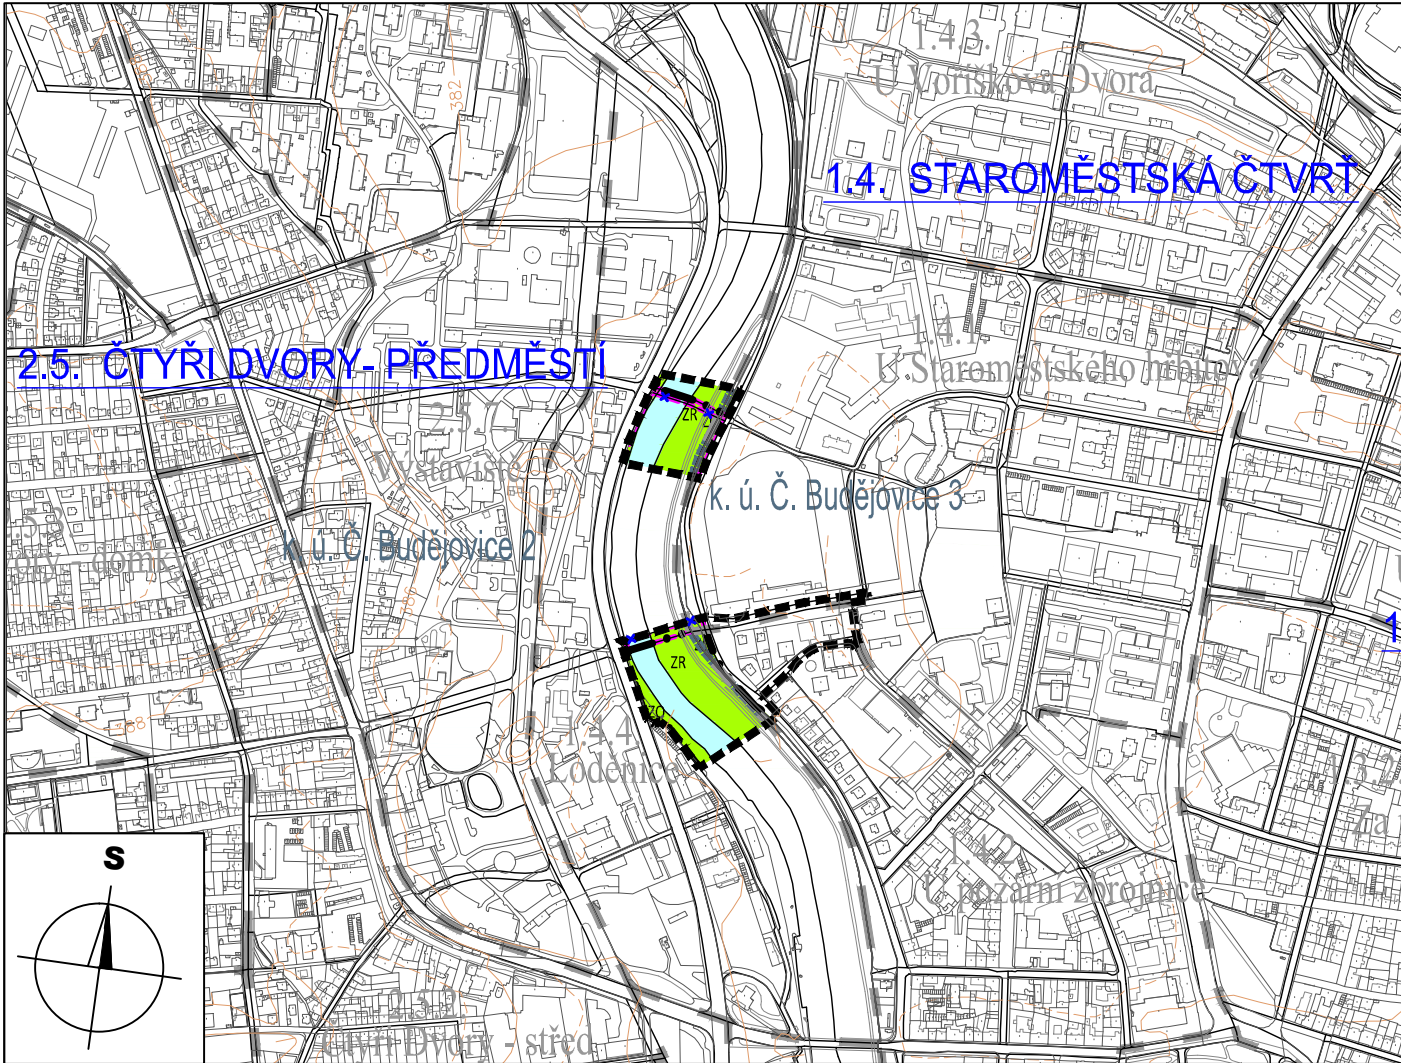

MAPOVÝ PODKLAD: © 2024 ČÚZK (DIGITÁLNÍ KATASTRÁLNÍ MAPA 06/2024)

ZÁZNAM O ÚČINNOSTI	
a) označení správního orgánu, který změnu vydal: Zastupitelstvo města České Budějovice	b) datum nabytí účinnosti: 20.11.2025
c) oprávněná úřední osoba pořizovatele: jméno a příjmení: Ing. Pavla Kodadová funkce: Vedoucí odboru územního plánování Magistrátu města České Budějovice, nám. Přemysla Otakara II č.1/1 370 92 České Budějovice podpis:	Otisk úředního razítka pořizovatele:

I. ŘEŠENÍ ZMĚNY č. 119 ÚPnM ČB
5.1. SYSTÉM ZELENĚ

ZMĚNA č. 119 ÚZEMNÍHO PLÁNU MĚSTA ČESKÉ BUDĚJOVICE
V LOKALITÁCH U STAROMĚSTSKÉHO HŘBITOVA,
U POŽÁRNÍ ZBROJNICE A LODĚNICE

v katastrálním území České Budějovice 2 a 3
VYDANÁ ZASTUPITELSTVEM MĚSTA ČESKÉ BUDĚJOVICE

1:10 000 10/2025 24-016.4 BK architekti