

## LEGENDA:

### HRANICE A POPISY:

|            |                             |
|------------|-----------------------------|
| ■■■■■■■■■■ | HRANICE ŘEŠENÉHO ÚZEMÍ      |
| ■■■■■■■■■■ | HRANICE KATASTRÁLNÍHO ÚZEMÍ |
| ■ ■ ■ ■ ■  | HRANICE LOKALIT             |
| — — — — —  | HRANICE MAKROBLOKŮ          |

|                         |                           |
|-------------------------|---------------------------|
| k.ú. České Budějovice 2 | NÁZEV KATASTRÁLNÍHO ÚZEMÍ |
| 1.4. STARO. ČTVRŤ       | ČÍSLO A NÁZEV ČTVRTI      |
| 1.4.4. Loděnice         | ČÍSLO A NÁZEV LOKALITY    |

### DOPRAVA


|           |                                                                            |
|-----------|----------------------------------------------------------------------------|
| DPC x     | KORIDOR DOPRAVNÍ INFRASTRUKTURY URČENÝ PRO UMÍSTĚNÍ LÁVKY PŘES ŘEKU VLTAVU |
| — — — — — | CYKLISTICKÉ TRASY                                                          |

### ZELEŇ

|           |                   |
|-----------|-------------------|
| ///       | ZELEŇ             |
| — — — — — | HRANICE BIOCENTRA |

### ÚZEMÍ VE VEŘEJNÉM ZÁJMU

|           |                |
|-----------|----------------|
| — — — — — | KOMPOZIČNÍ OSY |
|-----------|----------------|

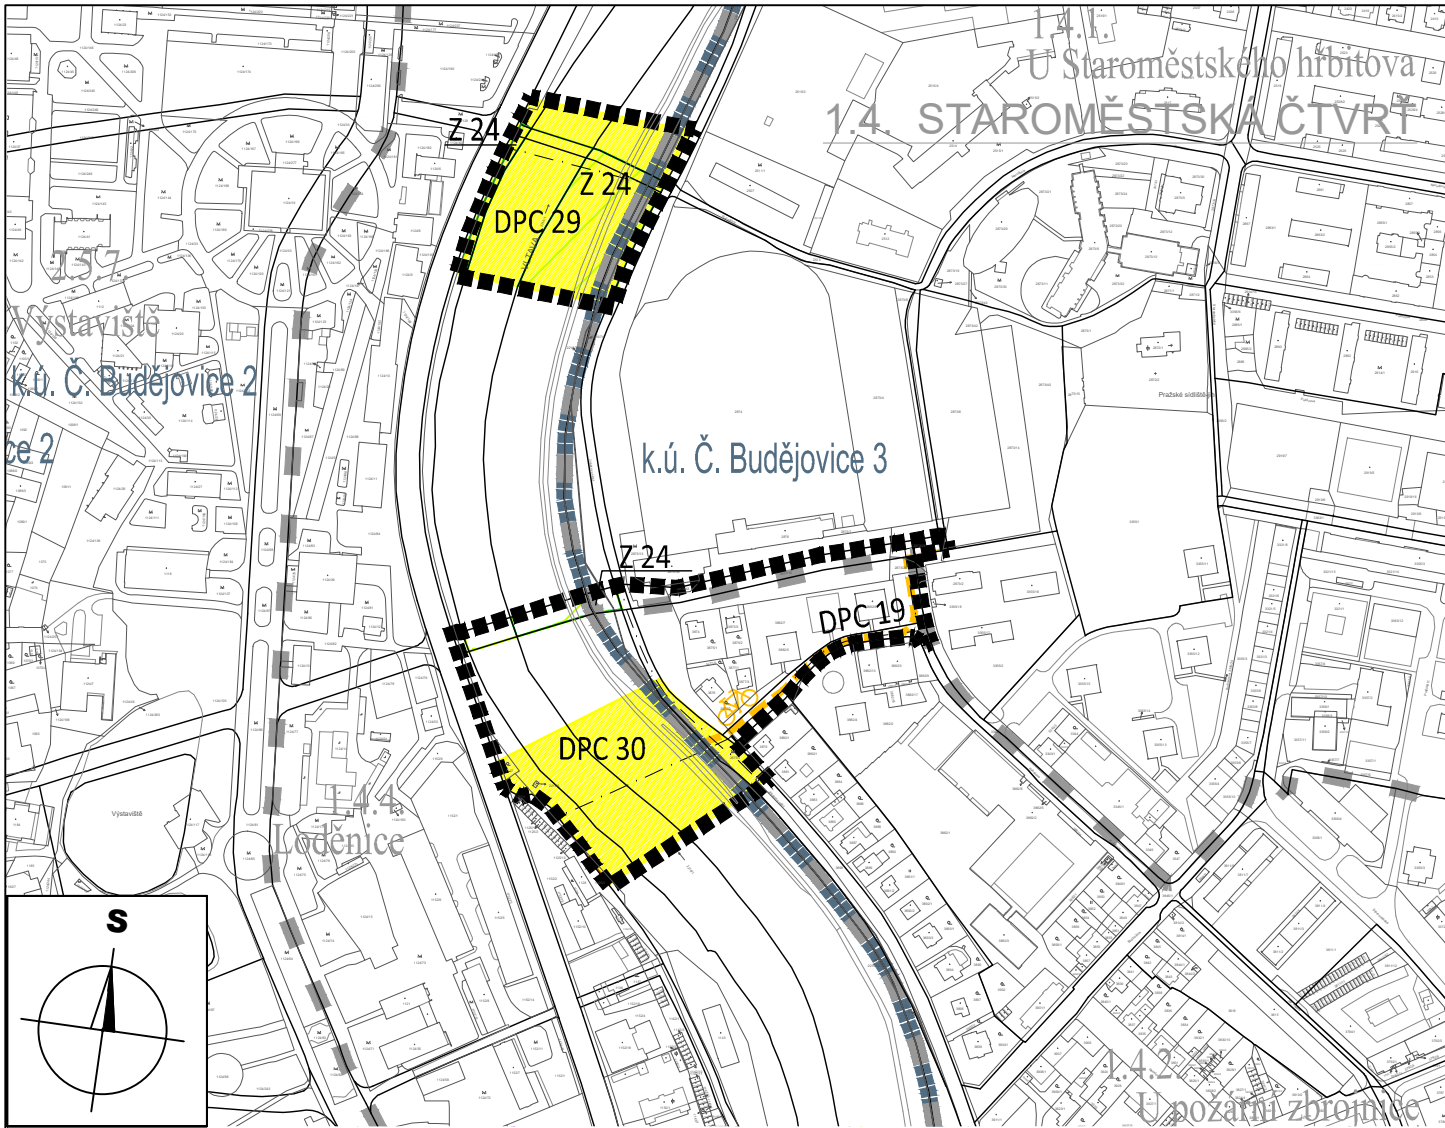

MAPOVÝ PODKLAD: © 2024 ČÚZK (DIGITÁLNÍ KATASTRÁLNÍ MAPA 06/2024)

### ZMĚNOU SE NOVĚ VYMEZUJE VEŘEJNĚ PROSPĚŠNÁ STAVBA CYKLISTICKÉ A PĚŠÍ DOPRAVY (DPC):

| Č.     | STAVBA   | ÚSEK                                   |
|--------|---|----------------------------------------|
| DPC 29 | KORIDOR DOPRAVNÍ INFRASTRUKTURY URČENÝ PRO UMÍSTĚNÍ STAVBY LÁVKY PRO PĚŠÍ A CYKLISTY PŘES ŘEKU VLTAVU SPOJUJÍCÍ NERUDOVU ULICI NA PRAVÉM BŘEHU VLTAVY SE SEVERNÍM VSTUPEM DO VÝSTAVIŠTĚ NA BŘEHU LEVÉM | Nerudova ul. (pravý břeh) - výstaviště |
| DPC 30 | KORIDOR DOPRAVNÍ INFRASTRUKTURY URČENÝ PRO UMÍSTĚNÍ STAVBY LÁVKY PRO PĚŠÍ A CYKLISTY PŘES ŘEKU VLTAVU SPOJUJÍCÍ KUBATOVU ULICI NA PRAVÉM BŘEHU VLTAVY A VLTAVSKÉHO NÁBŘEŽÍ NA BŘEHU LEVÉM              | Kubatova ul. - výstaviště              |

### VEŘEJNĚ PROSPĚŠNÉ STAVBY SUBSYSTÉMU KANALIZACE (STOKOVÁ SÍŤ) (K)

| Č.  | STAVBA                                                                       | LOKALITA                                |
|-----|------------------------------------------------------------------------------|-----------------------------------------|
| K10 | Stavba městské stokové sítě dle navř.komun.skeletu a funkčního využití území | 1.4.4. Loděnice (v řešeném území změny) |

Pozn. Ruší se části VPS vymezené v řešeném území změny.

### VEŘEJNĚ PROSPĚŠNÉ STAVBY SUBSYSTÉMU ZÁSOBOVÁNÍ VODOU (V)

| Č.  | STAVBA                                                                   | LOKALITA                                |
|-----|--------------------------------------------------------------------------|-----------------------------------------|
| V 5 | stavba (zvýšení počtu) vodovodních propojů levého a pravého břehu Vltavy | 1.4.4. Loděnice (v řešeném území změny) |

Pozn. Ruší se části VPS vymezené v řešeném území změny.

### ZMĚNOU SE PŘEBÍRAJÍ, S ÚPRAVOU VYMEZENÍ, VEŘEJNĚ PROSPĚŠNÉ STAVBY:

- DPC 19 - stavba cyklostezky v území Čtyři Dvory (Pražské sídliště - přemostění Vltavy - Branišovská - Družba).
- Pozn. Upravují se části VPS vymezené v řešeném území změny.

### ZMĚNOU SE PŘEBÍRAJÍ, S ÚPRAVOU VYMEZENÍ, VEŘEJNĚ PROSPĚŠNÁ OPATŘENÍ:

- Z24 LBC 20 Výstaviště v NRBK 118 Vltava (založení)
- Pozn. Upravují se části VPO vymezené v řešeném území změny.

### ZÁZNAM O ÚČINNOSTI

|   |                                          |
|---|------------------------------------------|
| a) označení správního orgánu, který změnu vydal:<br>Zastupitelstvo města<br>České Budějovice   | b) datum nabytí účinnosti:<br>20.11.2025 |
| c) oprávněná úřední osoba pořizovatele:<br>jméno a příjmení:<br>Ing. Pavla Kodadová<br>funkce:<br>Vedoucí odboru územního plánování<br>Magistrátu města České Budějovice,<br>nám. Přemysla Otakara II č.1/1<br>370 92 České Budějovice | Otisk úředního razítka pořizovatele:     |
| podpis:   |                                          |

## I. ŘEŠENÍ ZMĚNY č. 119 ÚPnM ČB 7.1. VEŘEJNĚ PROSPĚŠNÉ STAVBY

### ZMĚNA č. 119 ÚZEMNÍHO PLÁNU MĚSTA ČESKÉ BUDĚJOVICE V LOKALITÁCH U STAROMĚSTSKÉHO HŘBITOVA, U POŽÁRNÍ ZBROJNICE A LODĚNICE

v katastrálním území České Budějovice 2 a 3  
VYDANÁ ZASTUPITELSTVEM MĚSTA ČESKÉ BUDĚJOVICE

1:5 000 10/2025 24-016.4

BK architekti