

LEGENDA

HRANICE A POPISY

- HRANICE ŘEŠENÉHO ÚZEMÍ**
- HRANICE KATASTRÁLNÍHO ÚZEMÍ**
- HRANICE SPRÁVNÍHO ÚZEMÍ MĚSTA**
- HRANICE ČTVRTÍ**
- 1.4. ST. ČTVRTĚ**
- POPIS ČTVRTÍ**
- k.ú. Č. Budějovice 2**
- POPIS KATASTRÁLNÍHO ÚZEMÍ**

DOPRAVA

- HLAVNÍ KOMUNIKACE**
- KRUHOVÝ OBJEZD**
- ŽELEZNICE**

PŘEKRYVNÁ ZNAČENÍ


- KORIDOR DOPRAVNÍ INFRASTRUKTURY**

PLOCHY


- PLOCHY ZASTAVITELNÉHO ÚZEMÍ**
- PLOCHY KOMUNIKACÍ / NÁMĚSTÍ, NÁVES, OSTATNÍ VEŘEJNĚ PŘÍSTUPNÁ ÚZEMÍ**
- PLOCHY MĚSTSKÉ ZELENĚ**
- PLOCHY KRAJINNÉ ZELENĚ**
- VODNÍ PLOCHY A TOKY**
- PLOCHY ZEMĚDĚLSKÉHO PŮDNÍHO FONDU**

OCHRANA PŘÍRODY A KRAJINY

- STAV** **NÁVRH**
- NADREGIONÁLNÍ BOKORIDOR**
- REGIONÁLNÍ BIOCENTRUM**
- REGIONÁLNÍ BIOCENTRUM**

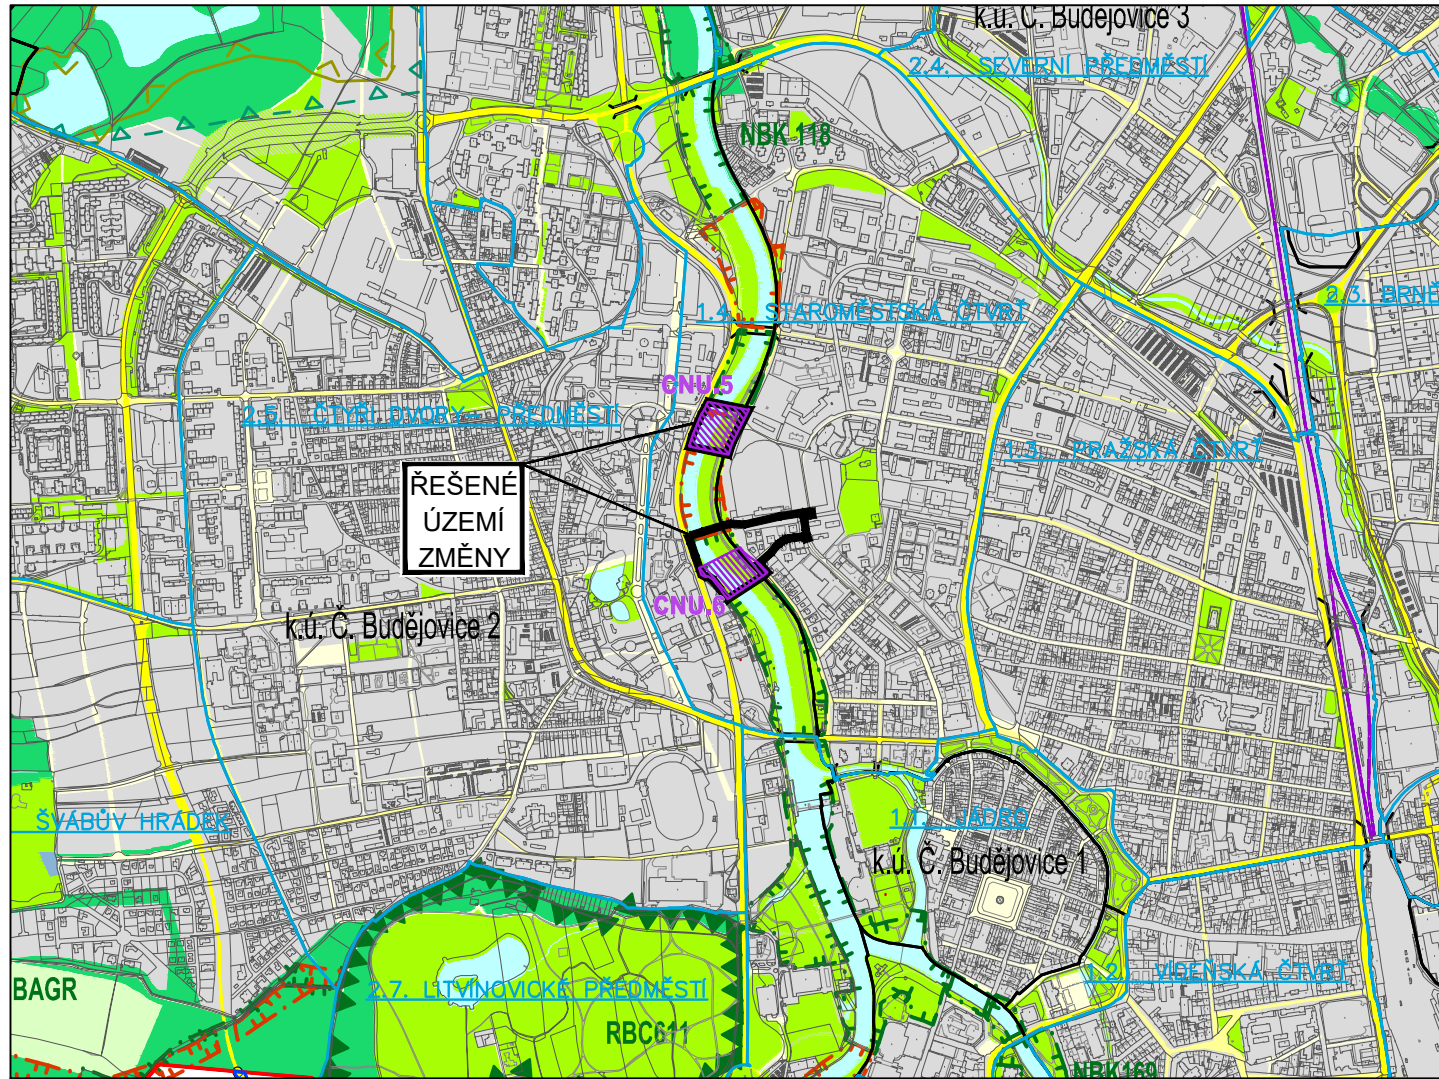

MAPOVÝ PODKLAD: © 2024 ČÚZK (DIGITÁLNÍ KATASTRÁLNÍ MAPA 06/2024)

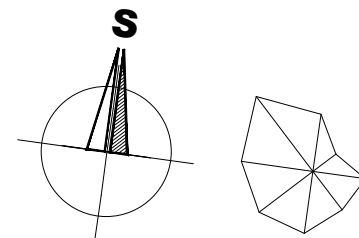

ZÁZNAM O ÚČINNOSTI	
a) označení správního orgánu, který změnu vydal: Zastupitelstvo města České Budějovice	b) datum nabytí účinnosti: 20.11.2025
c) oprávněná úřední osoba pořizovatele: jméno a příjmení: Ing. Pavla Kodadová funkce: Vedoucí odboru územního plánování Magistrátu města České Budějovice, nám. Přemysla Otakara II č.1/1 370 92 České Budějovice podpis:	Otisk úředního razítka pořizovatele:

II. ODŮVODNĚNÍ ZMĚNY č. 119 ÚPnM ČB

II.2. VÝKRES ŠIRŠÍCH VZTAHŮ

ZMĚNA č. 119 ÚZEMNÍHO PLÁNU MĚSTA ČESKÉ BUDĚJOVICE V LOKALITÁCH U STAROMĚSTSKÉHO HRBITOVA, U POŽÁRNÍ ZBROJNICE A LODĚNICE

v katastrálním území České Budějovice 2 a 3
VYDANÁ ZASTUPITELSTVEM MĚSTA ČESKÉ BUDĚJOVICE

1:20 000 10/2025 24-016.4 BK architekti