

LEGENDA:

HRANICE A POPISY:

-----	HRANICE ŘEŠENÉHO ÚZEMÍ
-----	HRANICE KATASTRÁLNÍHO ÚZEMÍ
-----	HRANICE LOKALIT
-----	HRANICE MAKROBLOKŮ
k.ú. Č. Budějovice 2	NÁZEV KATASTRÁLNÍHO ÚZEMÍ
1.4. STARO. ČTVRŤ	ČÍSLO A NÁZEV ČTVRTI
1.4.4. Loděnice	ČÍSLO A NÁZEV LOKALITY

PLOCHY OSTATNÍHO ÚZEMÍ:

240,240,240	ZASTAVITELNÁ ÚZEMÍ
168,255,5	ÚZEMÍ MĚSTSKÉ ZELENĚ
190,255,255	ÚZEMÍ VODNÍCH TOKŮ - STÁVAJÍCÍ


OCHRANNÉ REŽIMY

255,0,0	AKTIVNÍ ZÓNA ZÁPLAVOVÉHO ÚZEMÍ Q 100
168,255,5	ZÁPLAVOVÉ ÚZEMÍ Q 100
10,71,255	ÚZEMÍ ZVLÁŠTNÍ POVODNĚ POD VODNÍM DÍLEM (HUMENICE)

PROTIPOVODŇOVÁ OCHRANA

7,64,156	PROTIPOVODŇOVÁ OPATŘENÍ LINIOVÁ
----------	---------------------------------

- ZMĚNOU ÚPnM JSOU V ŘEŠENÉM ÚZEMÍ AKTUALIZOVÁNY LIMITY VYUŽITÍ ÚZEMÍ DLE ÚAP Z 08/2024,
-ŘEŠENÉ ÚZEMÍ JE SOUČÁSTÍ ÚZEMÍ ZVLÁŠTNÍ POVODNĚ POD VODNÍM DÍLEM ŘÍMOV A VODNÍM DÍLEM
LIPNO, ZÁPLAVOVÉHO ÚZEMÍ NEJVYŠŠÍ ZAZNAMENANÉ PŘIROZENÉ POVODNĚ.

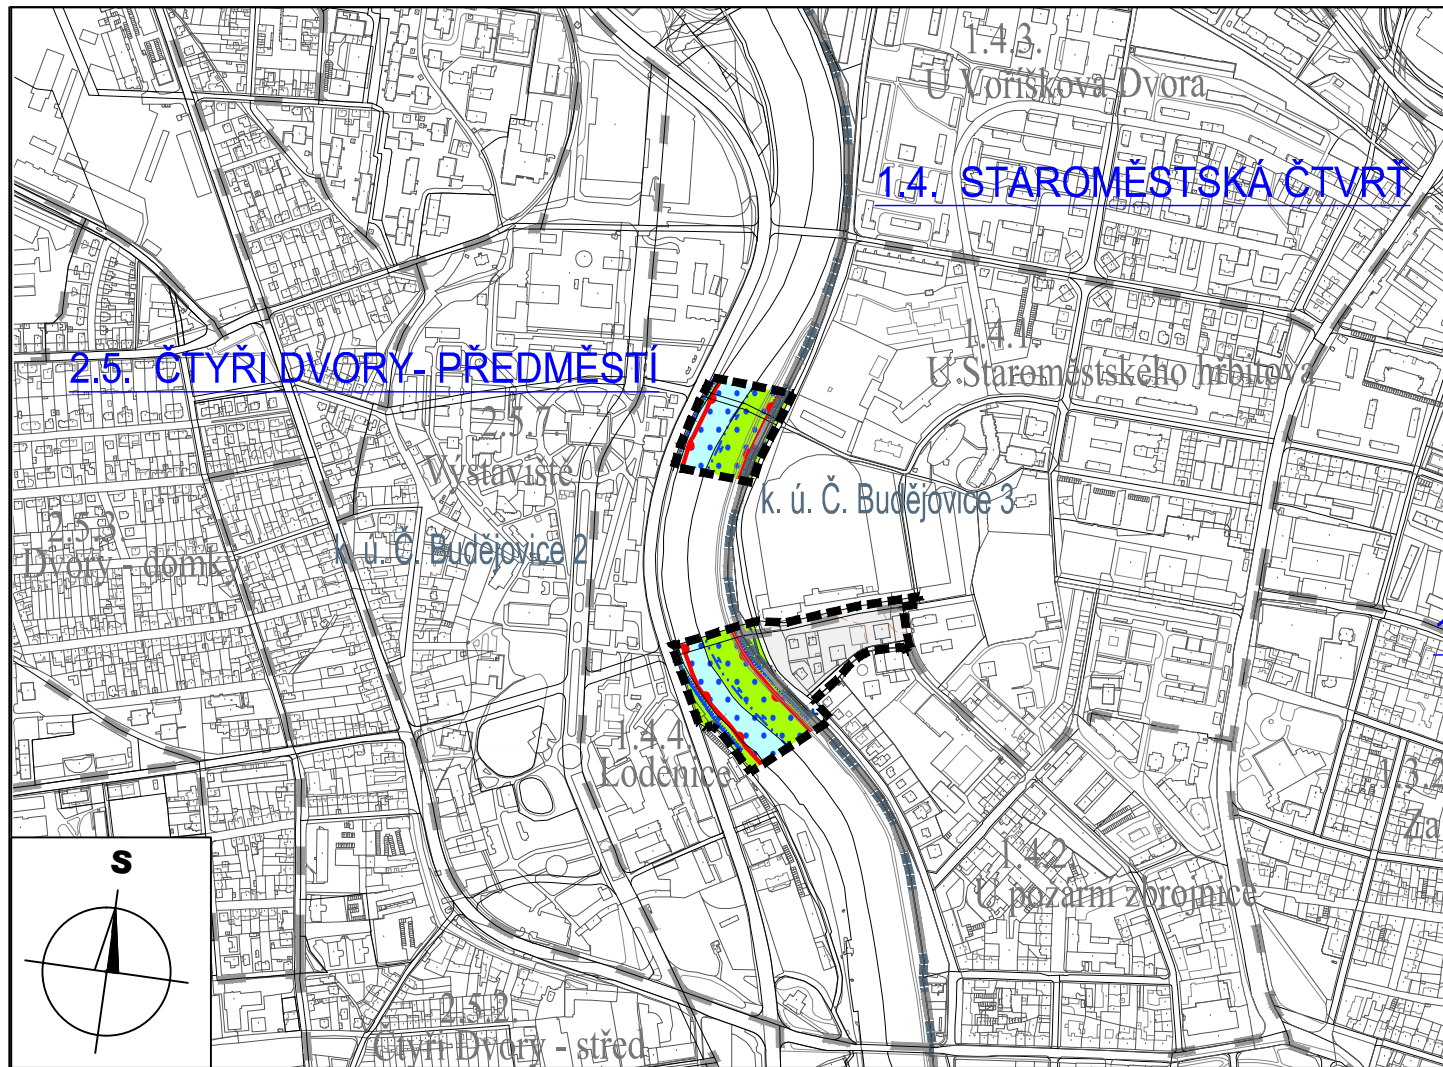

MAPOVÝ PODKLAD: © 2024 ČÚZK (DIGITÁLNÍ KATASTRÁLNÍ MAPA 06/2024)

ZÁZNAM O ÚČINNOSTI	
a) označení správního orgánu, který změnu vydal: Zastupitelstvo města České Budějovice	b) datum nabytí účinnosti: 20.11.2025
c) oprávněná úřední osoba pořizovatele: jméno a příjmení: Ing. Pavla Kodadová funkce: Vedoucí odboru územního plánování Magistrátu města České Budějovice, nám. Přemysla Otakara II č.1/1 370 92 České Budějovice podpis:	Otisk úředního razítka pořizovatele:

I. ŘEŠENÍ ZMĚNY č. 119 ÚPnM ČB

4.1. ZÁPLAVOVÁ ÚZEMÍ, VODNÍ PLOCHY A TOKY

ZMĚNA č. 119 ÚZEMNÍHO PLÁNU MĚSTA ČESKÉ BUDĚJOVICE V LOKALITÁCH U STAROMĚSTSKÉHO HŘBITOVA, U POŽÁRNÍ ZBROJNICE A LODĚNICE

v katastrálním území České Budějovice 2 a 3

VIDANÁ ZASTUPITELSTVEM MĚSTA ČESKÉ BUDĚJOVICE

1:10 000

10/2025

24-016.4

BK architekti