

LEGENDA:

HRANICE A POPISY:

-----	HRANICE ŘEŠENÉHO ÚZEMÍ
-----	HRANICE KATASTRÁLNÍHO ÚZEMÍ
-----	HRANICE LOKALIT
-----	HRANICE MAKROBLOKŮ
k.ú. Č. Budějovice 2	NÁZEV KATASTRÁLNÍHO ÚZEMÍ
1.4. STARO. ČTVRŤ	ČÍSLO A NÁZEV ČTVRTI
1.4.4. Loděnice	ČÍSLO A NÁZEV LOKALITY


PLOCHY:

240,240,240	ZASTAVITELNÁ ÚZEMÍ
227,227,150	ÚZEMÍ MĚSTSKÉ ZELENĚ
240,248,255	ÚZEMÍ VODNÍCH PLOCH A TOKŮ

TECHNICKÉ SÍŤ

STAV	NÁVRH	NTL PLYNOVOD

- ZMĚNOU ÚPnM JSOU V ŘEŠENÉM ÚZEMÍ AKTUALIZOVÁNY LIMITY VYUŽITÍ ÚZEMÍ DLE ÚAP Z 08/2024 .

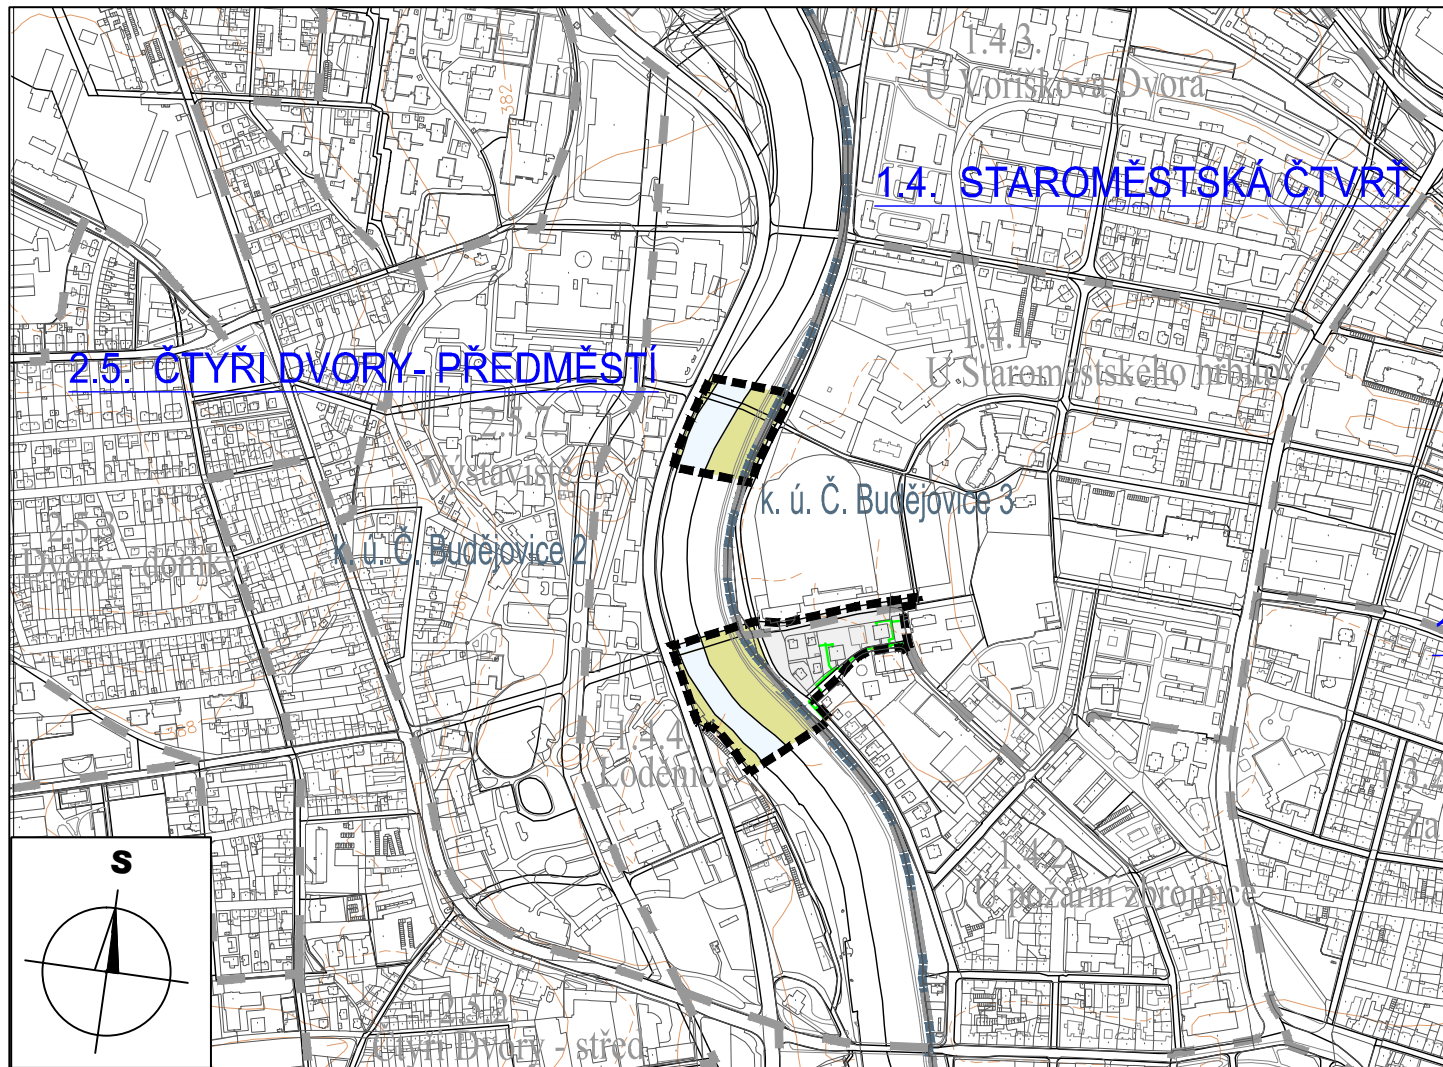

MAPOVÝ PODKLAD: © 2024 ČÚZK (DIGITÁLNÍ KATASTRÁLNÍ MAPA 06/2024)

ZÁZNAM O ÚČINNOSTI	
a) označení správního orgánu, který změnu vydal: Zastupitelstvo města České Budějovice	b) datum nabytí účinnosti: 20.11.2025
c) oprávněná úřední osoba pořizovatele: jméno a příjmení: Ing. Pavla Kodadová funkce: Vedoucí odboru územního plánování Magistrátu města České Budějovice, nám. Přemysla Otakara II č.1/1 370 92 České Budějovice podpis:	Otisk úředního razítka pořizovatele:

I. ŘEŠENÍ ZMĚNY č. 119 ÚPnM ČB 4.5. ZÁSOBOVÁNÍ ÚZEMÍ PLYNEM NTL

ZMĚNA č. 119 ÚZEMNÍHO PLÁNU MĚSTA ČESKÉ BUDĚJOVICE V LOKALITÁCH U STAROMĚSTSKÉHO HŘBITOVA, U POŽÁRNÍ ZBROJNICE A LODĚNICE

v katastrálním území České Budějovice 2 a 3
VYDANÁ ZASTUPITELSTVEM MĚSTA ČESKÉ BUDĚJOVICE

1:10 000

10/2025

24-016.4

BK architekti