

LEGENDA:

HRANICE A POPISY:


-----	HRANICE ŘEŠENÉHO ÚZEMÍ
-----	HRANICE KATASTRÁLNÍHO ÚZEMÍ
- - - - -	HRANICE LOKALIT
.....	HRANICE SOUČASNĚ ZASTAVĚNÉHO ÚZEMÍ
◆	HRANICE ZASTAVITELNÉHO ÚZEMÍ
-----	HRANICE MAKROBLOKŮ
k.ú. České Vrbné	NÁZEV KATASTRÁLNÍHO ÚZEMÍ
4. VENKOV	ČÍSLO A NÁZEV ČTVRTI
4.0.1. Haklovy Dvory	ČÍSLO A NÁZEV LOKALITY

ZÁKLADNÍ ČLENĚNÍ PLOCH ŘEŠENÉHO ÚZEMÍ:

	PLOCHY ZASTAVITELNÉ
	ZASTAVĚNÉ ÚZEMÍ (DLE ÚPnM SOUČASNĚ ZASTAVĚNÉ ÚZEMÍ)
	PLOCHY NEZASTAVĚNÉHO ÚZEMÍ

DOPLŇUJÍCÍ REGULACE NEZASTAVITELNÝCH ÚZEMÍ

	ÚZEMÍ S VYŠŠÍ MÍROU KRAJINNÉ REGULACE
--	---------------------------------------

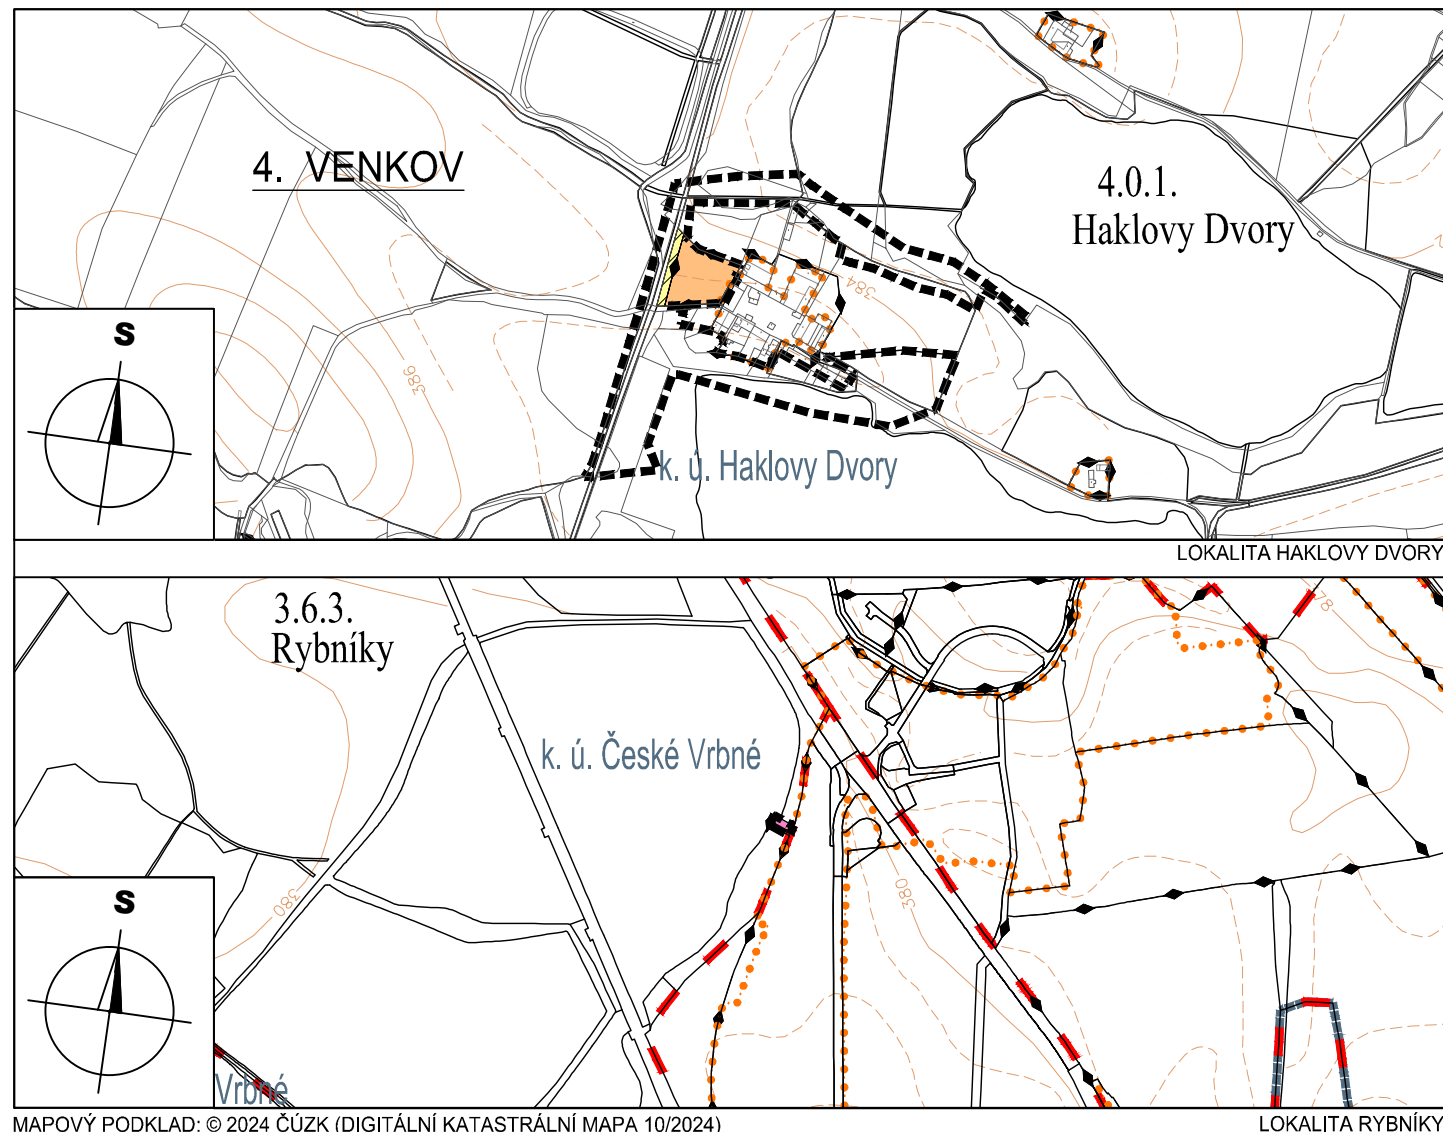

ZÁZNAM O ÚČINNOSTI	
a) označení správního orgánu, který změnu vydal: Zastupitelstvo města České Budějovice	b) datum nabytí účinnosti: 20.11.2025
c) oprávněná úřední osoba pořizovatele: jméno a příjmení: Ing. Pavla Kodadová funkce: Vedoucí odboru územního plánování Magistrátu města České Budějovice, nám. Přemysla Otakara II č.1/1 370 92 České Budějovice podpis:	Otisk úředního razítka pořizovatele:

I.ŘEŠENÍ ZMĚNY č. 120 ÚPnM ČB

I.1.ZÁKLADNÍ ČLENĚNÍ ÚZEMÍ

ZMĚNA č. 120 ÚZEMNÍHO PLÁNU MĚSTA ČESKÉ BUDĚJOVICE V LOKALITÁCH RYBNÍKY A HAKLOVY DVORY

v katastrálním území České Vrbné a Haklovy Dvory

VDANÁ ZASTUPITELSTVEM MĚSTA ČESKÉ BUDĚJOVICE

1:10 00010/202524-063.3

BK architekti