


HRANICE A POPISY:

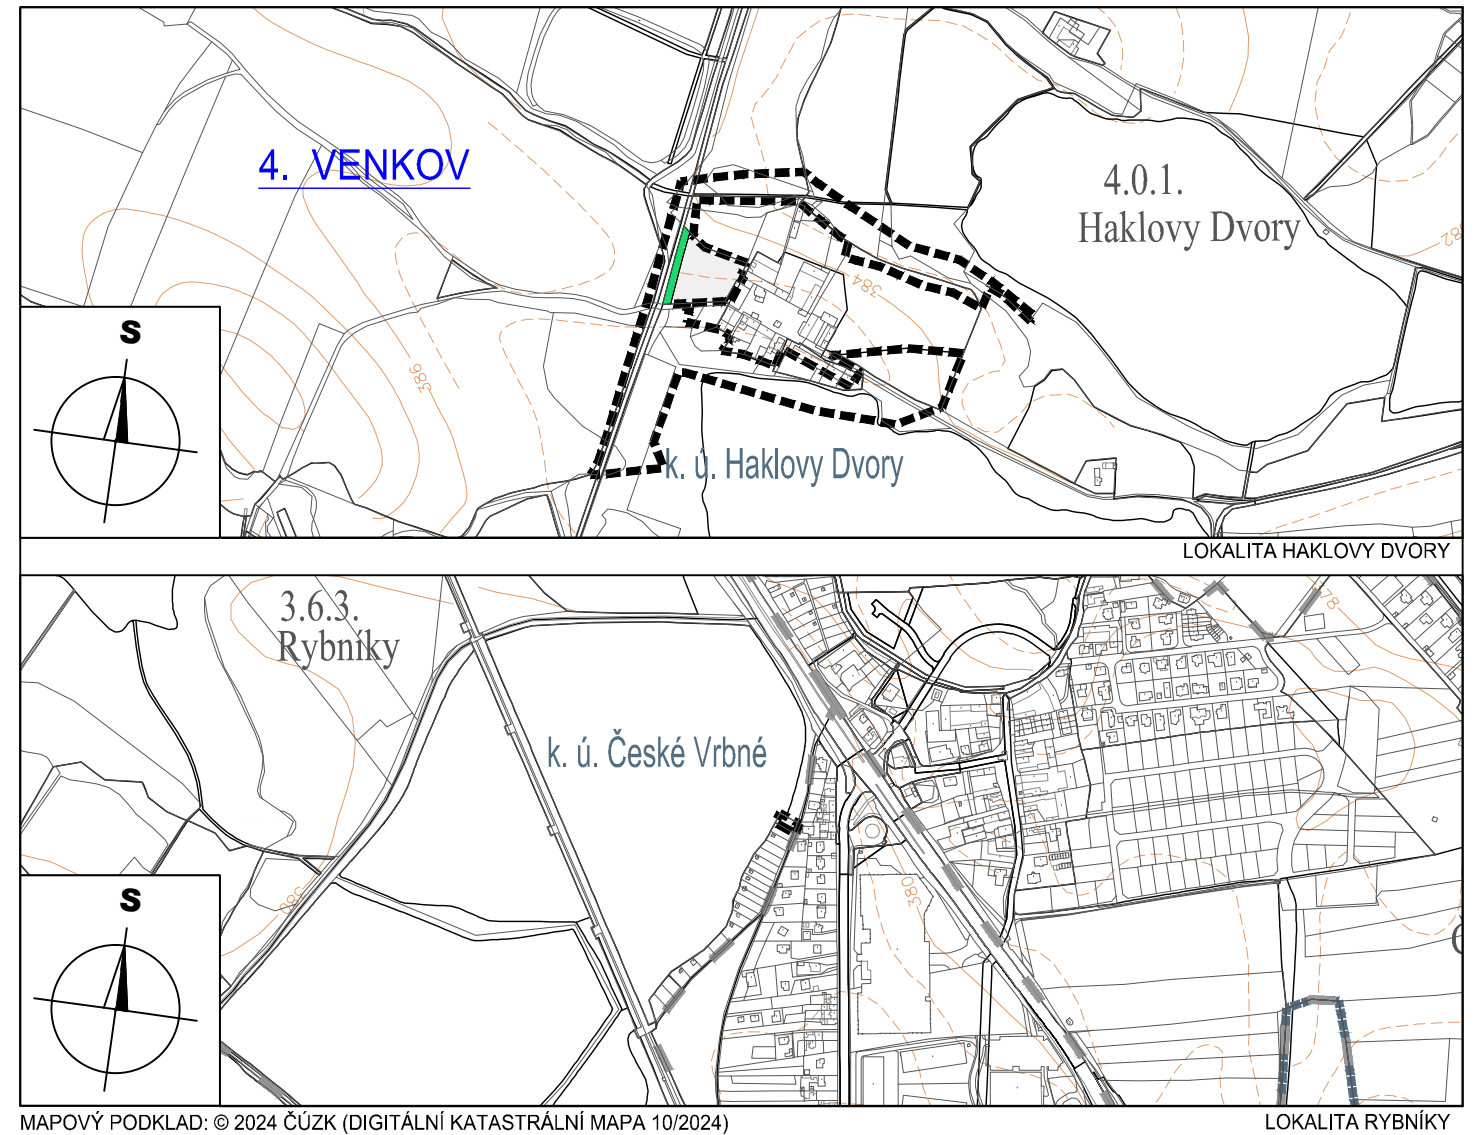

ZÁZNAM O ÚČINNOSTI	
a) označení správního orgánu, který změnu vydal: Zastupitelstvo města České Budějovice	b) datum nabytí účinnosti: 20.11.2025
c) oprávněná úřední osoba pořizovatele: jméno a příjmení: Ing. Pavla Kodadová funkce: Vedoucí odboru územního plánování Magistrátu města České Budějovice, nám. Přemysla Otakara II č.1/1 370 92 České Budějovice podpis:	

I. ŘEŠENÍ ZMĚNY č. 120 ÚPnM ČB
3.1. KOMUNIKAČNÍ SKELET MĚSTA

**ZMĚNA č. 120 ÚZEMNÍHO PLÁNU MĚSTA
ČESKÉ BUDĚJOVICE V LOKALITÁCH
RYBNÍKY A HAKLOVY DVORY**

v katastrálním území České Vrbné a Haklovy Dvory

VDANÁ ZASTUPITELSTVEM MĚSTA ČESKÉ BUDĚJOVICE

1:10 000 10/2025 24-063.3

 **BK architekti**