

LEGENDA:

HRANICE A POPISY:

-----	HRANICE ŘEŠENÉHO ÚZEMÍ
-----	HRANICE KATASTRÁLNÍHO ÚZEMÍ
-----	HRANICE LOKALIT
-----	HRANICE MAKROBLOKŮ
k.ú. České Vrbné	NÁZEV KATASTRÁLNÍHO ÚZEMÍ
4. VENKOV	ČÍSLO A NÁZEV ČTVRTI
4.0.1. Haklovy Dvory	ČÍSLO A NÁZEV LOKALITY


PLOCHY OSTATNÍHO ÚZEMÍ:

240,240,240	ZASTAVITELNÁ ÚZEMÍ
26,217,109	ÚZEMÍ KRAJINNÉ ZELENĚ

OCHRANNÉ REŽIMY

127,159,255	ÚZEMÍ ZVLÁŠTNÍ POVODNĚ POD VODNÍM DÍLEM (ŘÍMOV) (VARIANTA 7)
-------------	--

- CELÉ ŘEŠENÉ ÚZEMÍ JE V ÚZEMÍ ZVLÁŠTNÍ POVODNĚ POD VODNÍM DÍLEM LIPNO I
- LOKALITA RYBNÍKY JE V ÚZEMÍ ZVLÁŠTNÍ POVODNĚ POD VODNÍM DÍLEM ŘÍMOV (VARIANTA 2)
- SEVERNÍ ČÁST LOKALITY HAKLOVY DVORY JE VYMEZENA JAKO ZÁPLAVOVÉ ÚZEMÍ Q 100

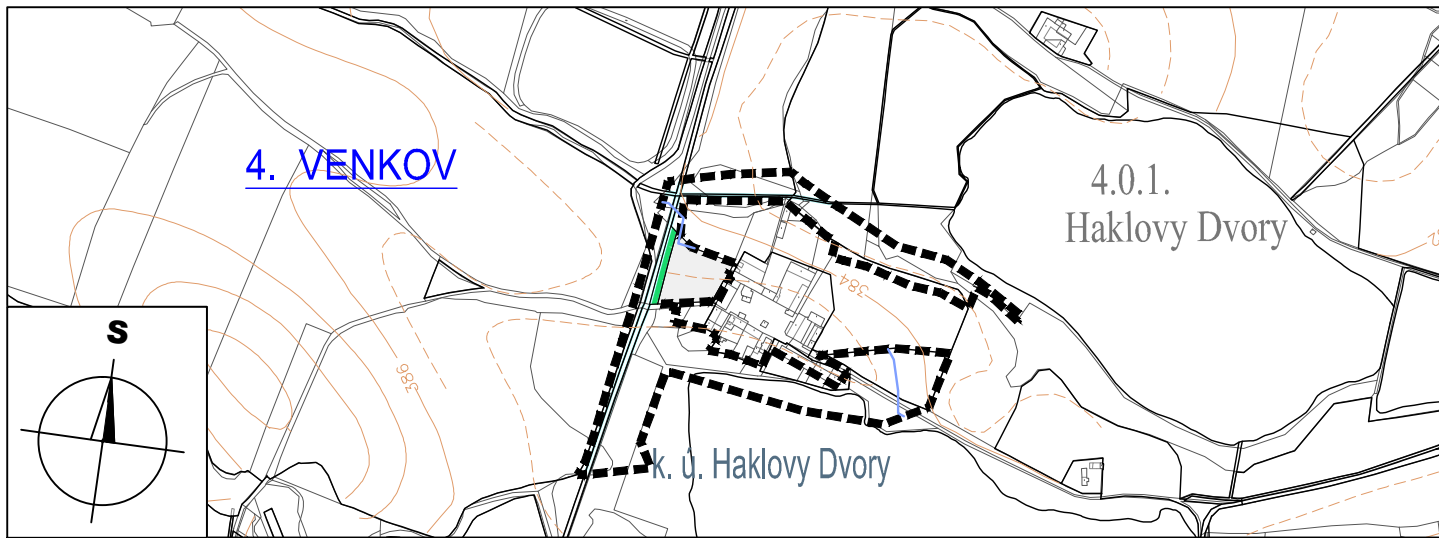

LOKALITA HAKLOVY DVORY



LOKALITA RYBNÍKY

MAPOVÝ PODKLAD: © 2024 ČÚZK (DIGITÁLNÍ KATASTRÁLNÍ MAPA 06/2024)

ZÁZNAM O ÚČINNOSTI	
a) označení správního orgánu, který změnu vydal: Zastupitelstvo města České Budějovice	b) datum nabytí účinnosti: 20.11.2025
c) oprávněná úřední osoba pořizovatele: jméno a příjmení: Ing. Pavla Kodadová funkce: Vedoucí odboru územního plánování Magistrátu města České Budějovice, nám. Přemysla Otakara II č.1/1 370 92 České Budějovice podpis:	Otisk úředního razítka pořizovatele:

I. ŘEŠENÍ ZMĚNY č. 120 ÚPnM ČB 4.1. ZÁPLAVOVÁ ÚZEMÍ, VODNÍ PLOCHY A TOKY ZMĚNA č. 120 ÚZEMNÍHO PLÁNU MĚSTA ČESKÉ BUDĚJOVICE V LOKALITÁCH RYBNÍKY A HAKLOVY DVORY

v katastrálním území České Vrbné a Haklovy Dvory
VYDANÁ ZASTUPITELSTVEM MĚSTA ČESKÉ BUDĚJOVICE

1:10 000 10/2025 24-063.3

BK architekti