

LEGENDA:

HRANICE A POPISY:

-----	HRANICE ŘEŠENÉHO ÚZEMÍ
-----	HRANICE KATASTRÁLNÍHO ÚZEMÍ
-----	HRANICE LOKALIT
-----	HRANICE MAKROBLOKŮ
k.ú. České Vrbné	NÁZEV KATASTRÁLNÍHO ÚZEMÍ
4. VENKOV	ČÍSLO A NÁZEV ČTVRTI
4.0.1. Haklovy Dvory	ČÍSLO A NÁZEV LOKALITY

PLOCHY:

240,240,240	ZASTAVITELNÁ ÚZEMÍ
26,217,109	ÚZEMÍ KRAJINNÉ ZELENĚ VŠEOBECNÉ

OCHRANNÉ REŽIMY

CHRÁNĚNÁ ÚZEMÍ PŘÍRODY, KRAJINY A ZELENĚ

STAV	NÁVRH	
0,0,0	204,24,217	ÚSES BIODORIDOR REGIONÁLNÍ
		VÝZNAMNÝ KRAJINNÝ PRVEK registrovaný (aktualizováno dle ÚAP z 11/2024)
		VÝZNAMNÝ KRAJINNÝ PRVEK registrovaný (převzato z ÚPnM ČB)
		LOKALITY VÝSKYTU ZVLÁŠTĚ CHRÁNĚNÝCH DRUHŮ ROSTLIN A ŽIVOČICHŮ S NÁRODNÍM VÝZNAMEM (aktualizováno dle ÚAP z 11/2024)


- LOKALITA HAKLOVY DVORY JE CELÁ SOUČÁSTÍ OBLASTI - NATURA 2000 - PTAČÍ OBLAST

OCHRANNÉ REŽIMY - PRVKY RUŠENÉ ZMĚNOU

CHRÁNĚNÁ ÚZEMÍ PŘÍRODY, KRAJINY A ZELENĚ

STAV	NÁVRH	
0,0,0	204,24,217	ÚSES BIODORIDOR REGIONÁLNÍ A NADREGIONÁLNÍ
		ÚSES BIODORIDOR LOKÁLNÍ
		ÚSES INTERAKČNÍ PRVEK

- ZMĚNA ÚPnM UPRAVUJE VYMEZENÍ BIODORIDORU NRBK 6 A MĚNÍ JEHO ÚROVEŇ Z NADREGIONÁLNÍHO NA REGIONÁLNÍ V SOULADU S VYMEZENÍM V ZÁSADÁCH ÚZEMNÍHO ROZVOJE JIHOČESKÉHO KRAJE, VČ. ZMĚNY INDEXU NA "RBK 0"
- ZMĚNA ÚPnM RUŠÍ INTERAKČNÍ PRVEK IP 2 (NOVĚ V MÍSTĚ VYMEZEN RBK 0),
- ZMĚNA ÚPnM UPRAVUJE Z DŮVODU VYMEZENÍ RBK 0 ROZSAH LOKÁLNÍHO BIODORIDORU BK 7,
- ZMĚNOU ÚPnM JSOU V ŘEŠENÉM ÚZEMÍ AKTUALIZOVÁNY LIMITY VYUŽITÍ ÚZEMÍ DLE ÚAP Z 11/2024 .

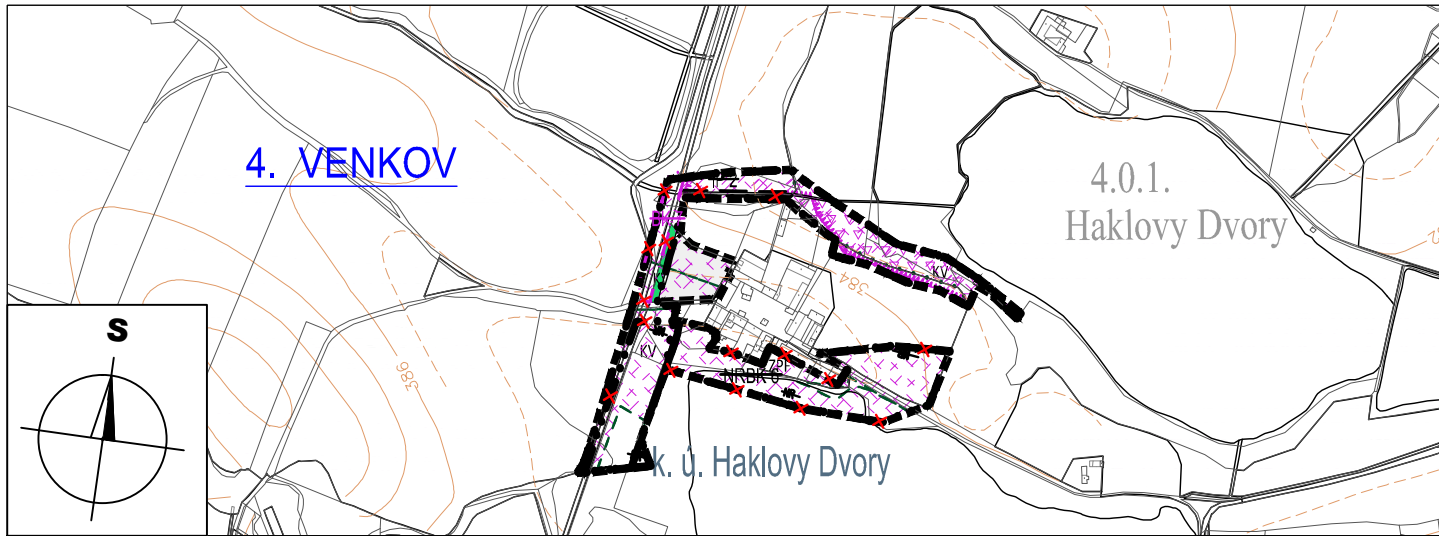

MAPOVÝ PODKLAD: © 2024 ČÚZK (DIGITÁLNÍ KATASTRÁLNÍ MAPA 10/2024)

LOKALITA RYBNÍKY

ZÁZNAM O ÚČINNOSTI	
a) označení správního orgánu, který změnu vydal: Zastupitelstvo města České Budějovice	b) datum nabytí účinnosti: 20.11.2025
c) oprávněná úřední osoba pořizovatele: jméno a příjmení: Ing. Pavla Kodadová funkce: Vedoucí odboru územního plánování Magistrátu města České Budějovice, nám. Přemysla Otakara II č.1/1 370 92 České Budějovice podpis:	Otisk úředního razítka pořizovatele:

I. ŘEŠENÍ ZMĚNY č. 120 ÚPnM ČB

5.1. SYSTÉM ZELENĚ

ZMĚNA č. 120 ÚZEMNÍHO PLÁNU MĚSTA ČESKÉ BUDĚJOVICE V LOKALITÁCH RYBNÍKY A HAKLOVY DVORY

v katastrálním území České Vrbné a Haklovy Dvory

VIDANÁ ZASTUPITELSTVEM MĚSTA ČESKÉ BUDĚJOVICE

1:10 000

10/2025

24-063.3

BK architekti