

LEGENDA:

HRANICE A POPISY:

■■■■■■■■■■	HRANICE ŘEŠENÉHO ÚZEMÍ
■■■■■■■■■■	HRANICE KATASTRÁLNÍHO ÚZEMÍ
■ ■ ■ ■ ■	HRANICE LOKALIT
— — — — —	HRANICE MAKROBLOKŮ
k.ú. České Vrbné	NÁZEV KATASTRÁLNÍHO ÚZEMÍ
4. VENKOV	ČÍSLO A NÁZEV ČTVRTI
4.0.1. Haklovy Dvory	ČÍSLO A NÁZEV LOKALITY

ZÁSOBOVÁNÍ EL. ENERGIÍ A RADIOKOMUNIKACE

VENKOVNÍ VEDENÍ VN

ZELEŇ

■ ■ ■ ■ ■	ZELEŇ
— — — — —	HRANICE BIOKORIDORU


ZMĚNOU SE PŘEBÍRAJÍ, S ÚPRAVOU VYMEZENÍ, VEŘEJNĚ PROSPĚŠNÁ OPATŘENÍ:

- Z35 "NBK 118 Hluboká obora – Dívčí kámen (rozšíření)" se přejmenovává na "RBK 0".

Pozn. Upravují se části VPO vymezené v řešeném území změny, nový název vč. indexů "R" je propsán do celého správního území města, tj. textové části OZV i grafické části.

ZMĚNOU SE PŘEBÍRAJÍ, BEZ ÚPRAVY VYMEZENÍ, VEŘEJNĚ PROSPĚŠNÉ STAVBY:

- E 1 stavba nové popřípadě rozšířené stávající trafostanice 22/0,4 kV (v lokalitě 4.0.1. Haklovy Dvory)

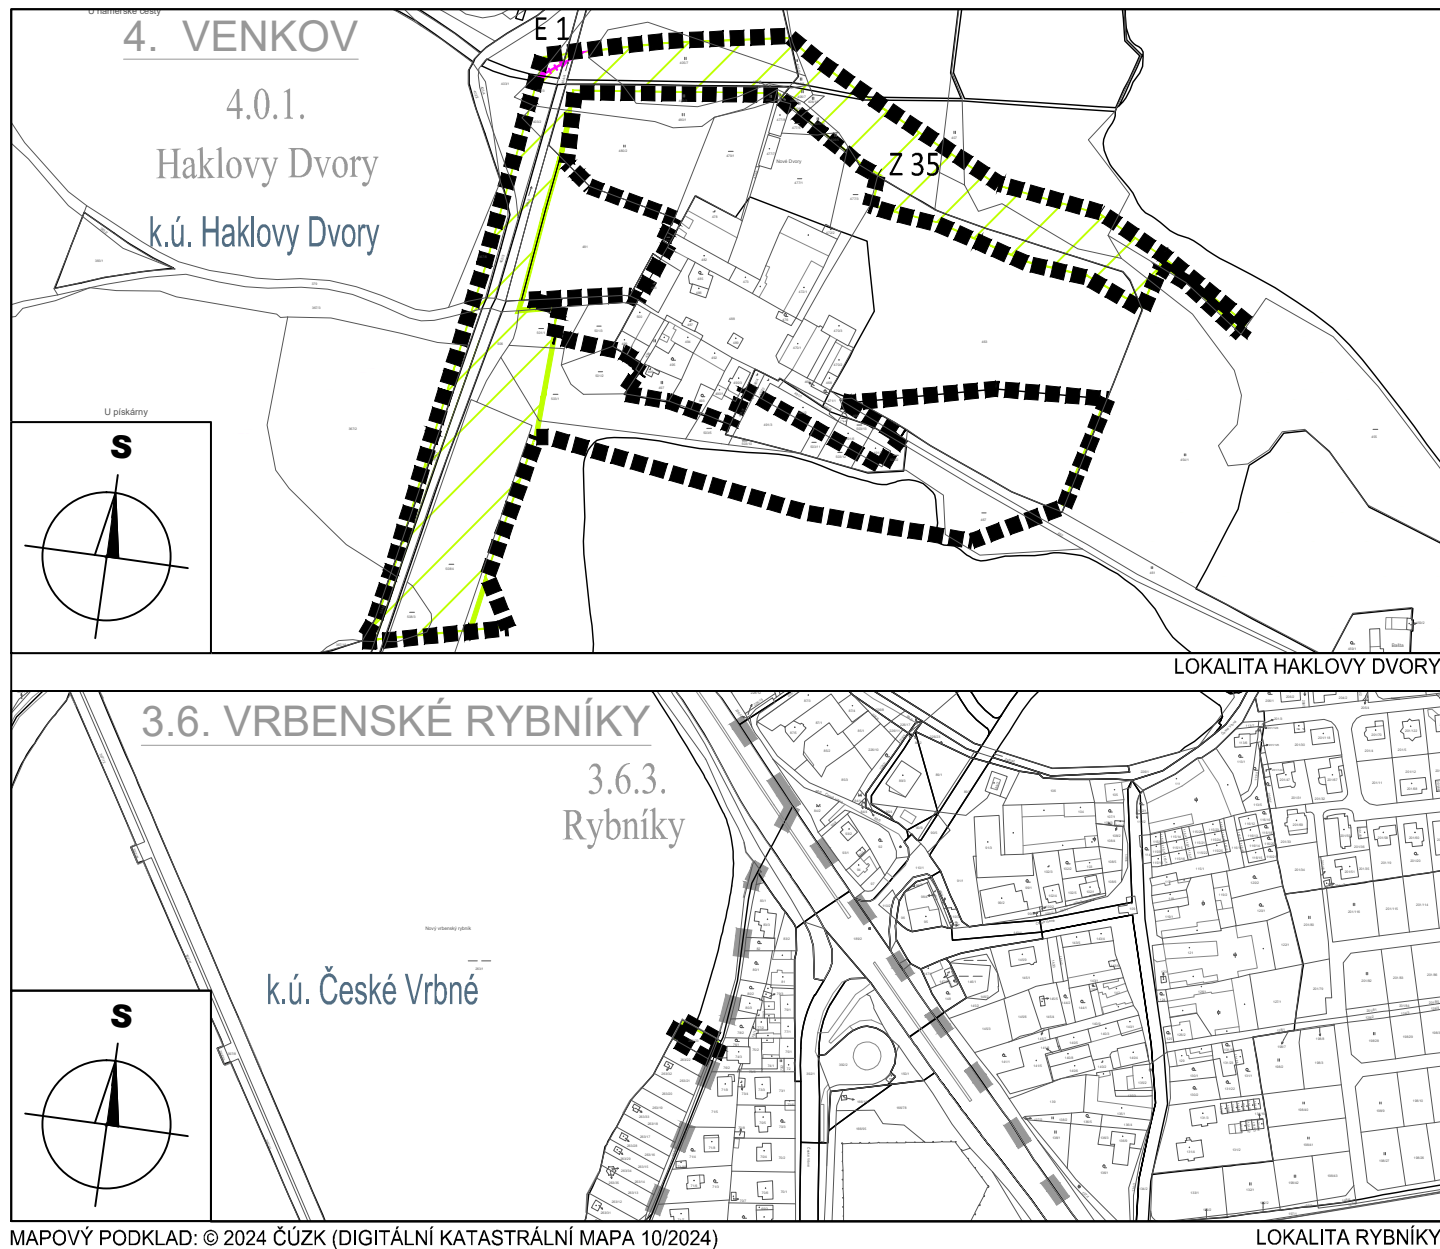

MAPOVÝ PODKLAD: © 2024 ČÚZK (DIGITÁLNÍ KATASTRÁLNÍ MAPA 10/2024)

ZÁZNAM O ÚČINNOSTI	
a) označení správního orgánu, který změnu vydal: Zastupitelstvo města České Budějovice	b) datum nabytí účinnosti: 20.11.2025
c) oprávněná úřední osoba pořizovatele: jméno a příjmení: Ing. Pavla Kodadová funkce: Vedoucí odboru územního plánování Magistrátu města České Budějovice, nám. Přemysla Otakara II č.1/1 370 92 České Budějovice podpis:	Otisk úředního razítka pořizovatele:

I. ŘEŠENÍ ZMĚNY č. 120 ÚPnM ČB 7.1. VEŘEJNĚ PROSPĚŠNÉ STAVBY

ZMĚNA č. 120 ÚZEMNÍHO PLÁNU MĚSTA ČESKÉ BUDĚJOVICE V LOKALITÁCH RYBNÍKY A HAKLOVY DVORY

v katastrálním území České Vrbné a Haklovy Dvory

VYDANÁ ZASTUPITELSTVEM MĚSTA ČESKÉ BUDĚJOVICE

1:5 000

10/2025

24-063.3

BK architekti