

LEGENDA

HRANICE A POPISY

- HRANICE ŘEŠENÉHO ÚZEMÍ
HRANICE KATASTRÁLNÍHO ÚZEMÍ
HRANICE SPRÁVNÍHO ÚZEMÍ MĚSTA
HRANICE ČTVRTÍ
4. VENKOV
POPIS ČTVRTÍ
k.ú. Haklovy Dvory
POPIS KATASTRÁLNÍHO ÚZEMÍ

DOPRAVA


- HLAVNÍ KOMUNIKACE
KRUHOVÝ OBJEZD
ŽELEZNICE

PLOCHY


- PLOCHY ZASTAVITELNÉHO ÚZEMÍ
PLOCHY KOMUNIKACÍ / NÁMESTÍ, NÁVES, OSTATNÍ VEŘEJNĚ PŘÍSTUPNÁ ÚZEMÍ
PLOCHY MĚSTSKÉ ZELENĚ
PLOCHY KRAJINNÉ ZELENĚ
VODNÍ PLOCHY A TOKY
PLOCHY ZEMĚDĚLSKÉHO PŮDNÍHO FONDU

OCHRANA PŘÍRODY A KRAJINY

- STAV NÁVRH
REGIONÁLNÍ BIOKORIDOR
REGIONÁLNÍ BIOCENTRUM
NATURA 2000 - EVROPSKY VÝZNAMNÁ LOKALITA
NATURA 2000 - PTAČÍ OBLAST

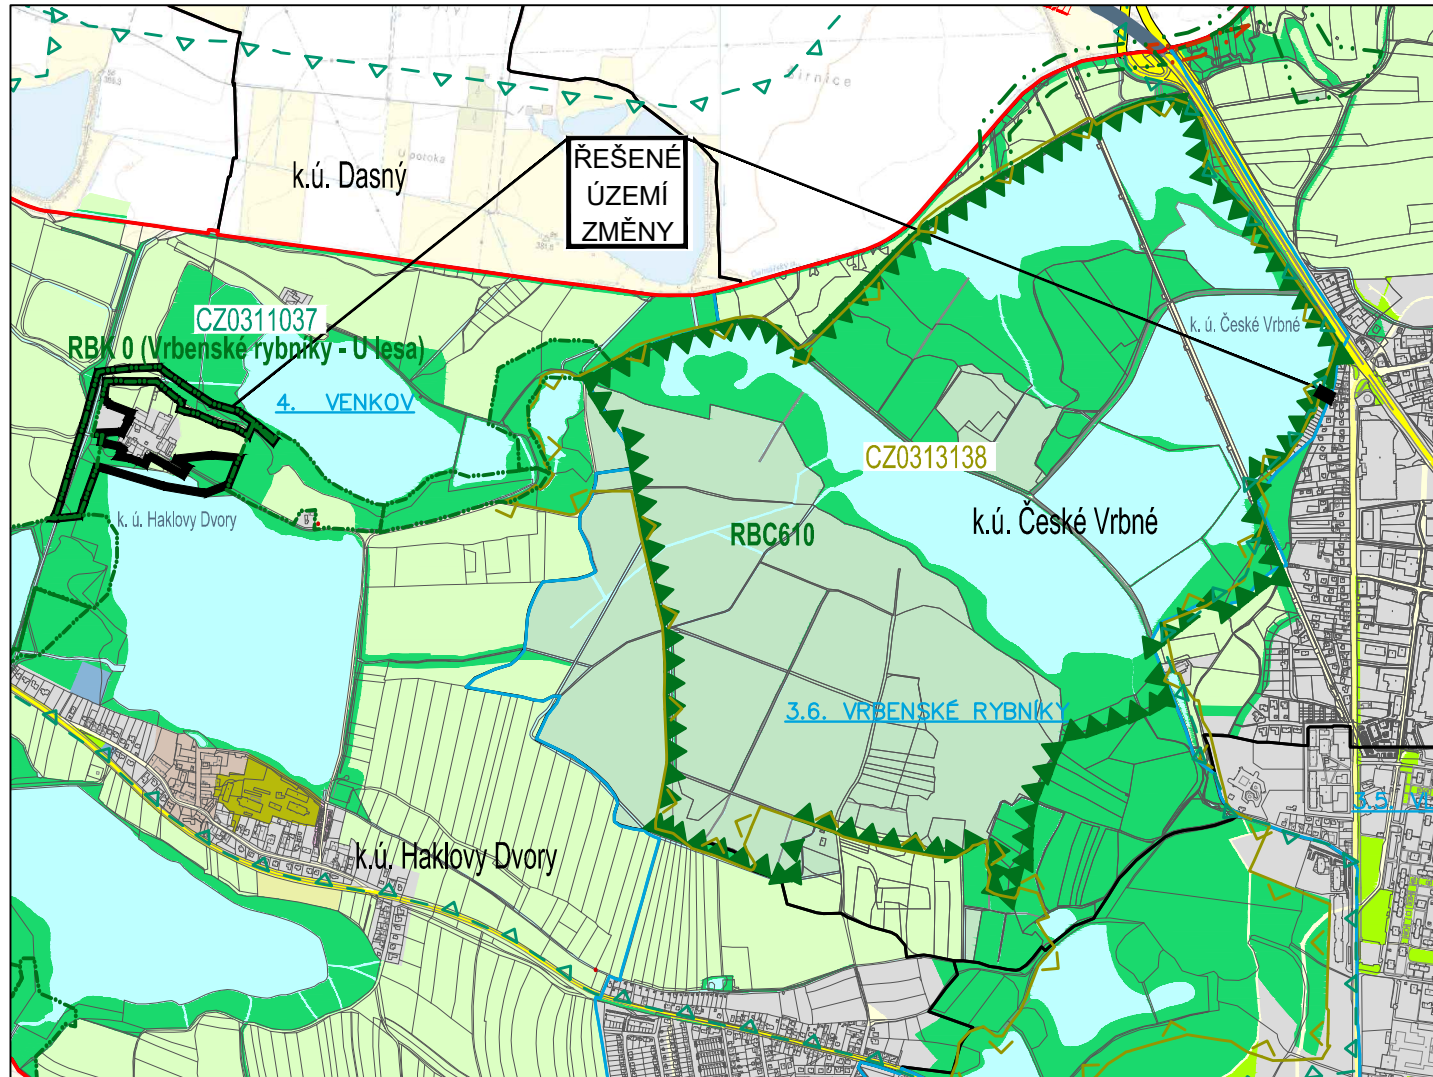

MAPOVÝ PODKLAD: © 2024 ČÚZK (DIGITÁLNÍ KATASTRÁLNÍ MAPA 10/2024)

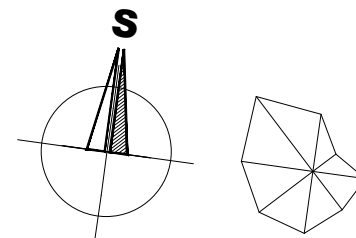

ZÁZNAM O ÚČINNOSTI	
a) označení správního orgánu, který změnu vydal: Zastupitelstvo města České Budějovice	b) datum nabytí účinnosti: 20.11.2025
c) oprávněná úřední osoba pořizovatele: jméno a příjmení: Ing. Pavla Kodadová funkce: Vedoucí odboru územního plánování Magistrátu města České Budějovice, nám. Přemysla Otakara II č.1/1 370 92 České Budějovice podpis:	Otisk úředního razítka pořizovatele:

II. ODŮVODNĚNÍ ZMĚNY č. 120 ÚPnM ČB II.2. VÝKRES ŠIRŠÍCH VZTAHŮ ZMĚNA č. 120 ÚZEMNÍHO PLÁNU MĚSTA ČESKÉ BUDĚJOVICE V LOKALITÁCH RYBNÍKY A HAKLOVY DVORY

v katastrálním území České Vrbné a Haklovy Dvory
VYDANÁ ZASTUPITELSTVEM MĚSTA ČESKÉ BUDĚJOVICE

1:20 000 10/2025 24-063.3

BK architekti