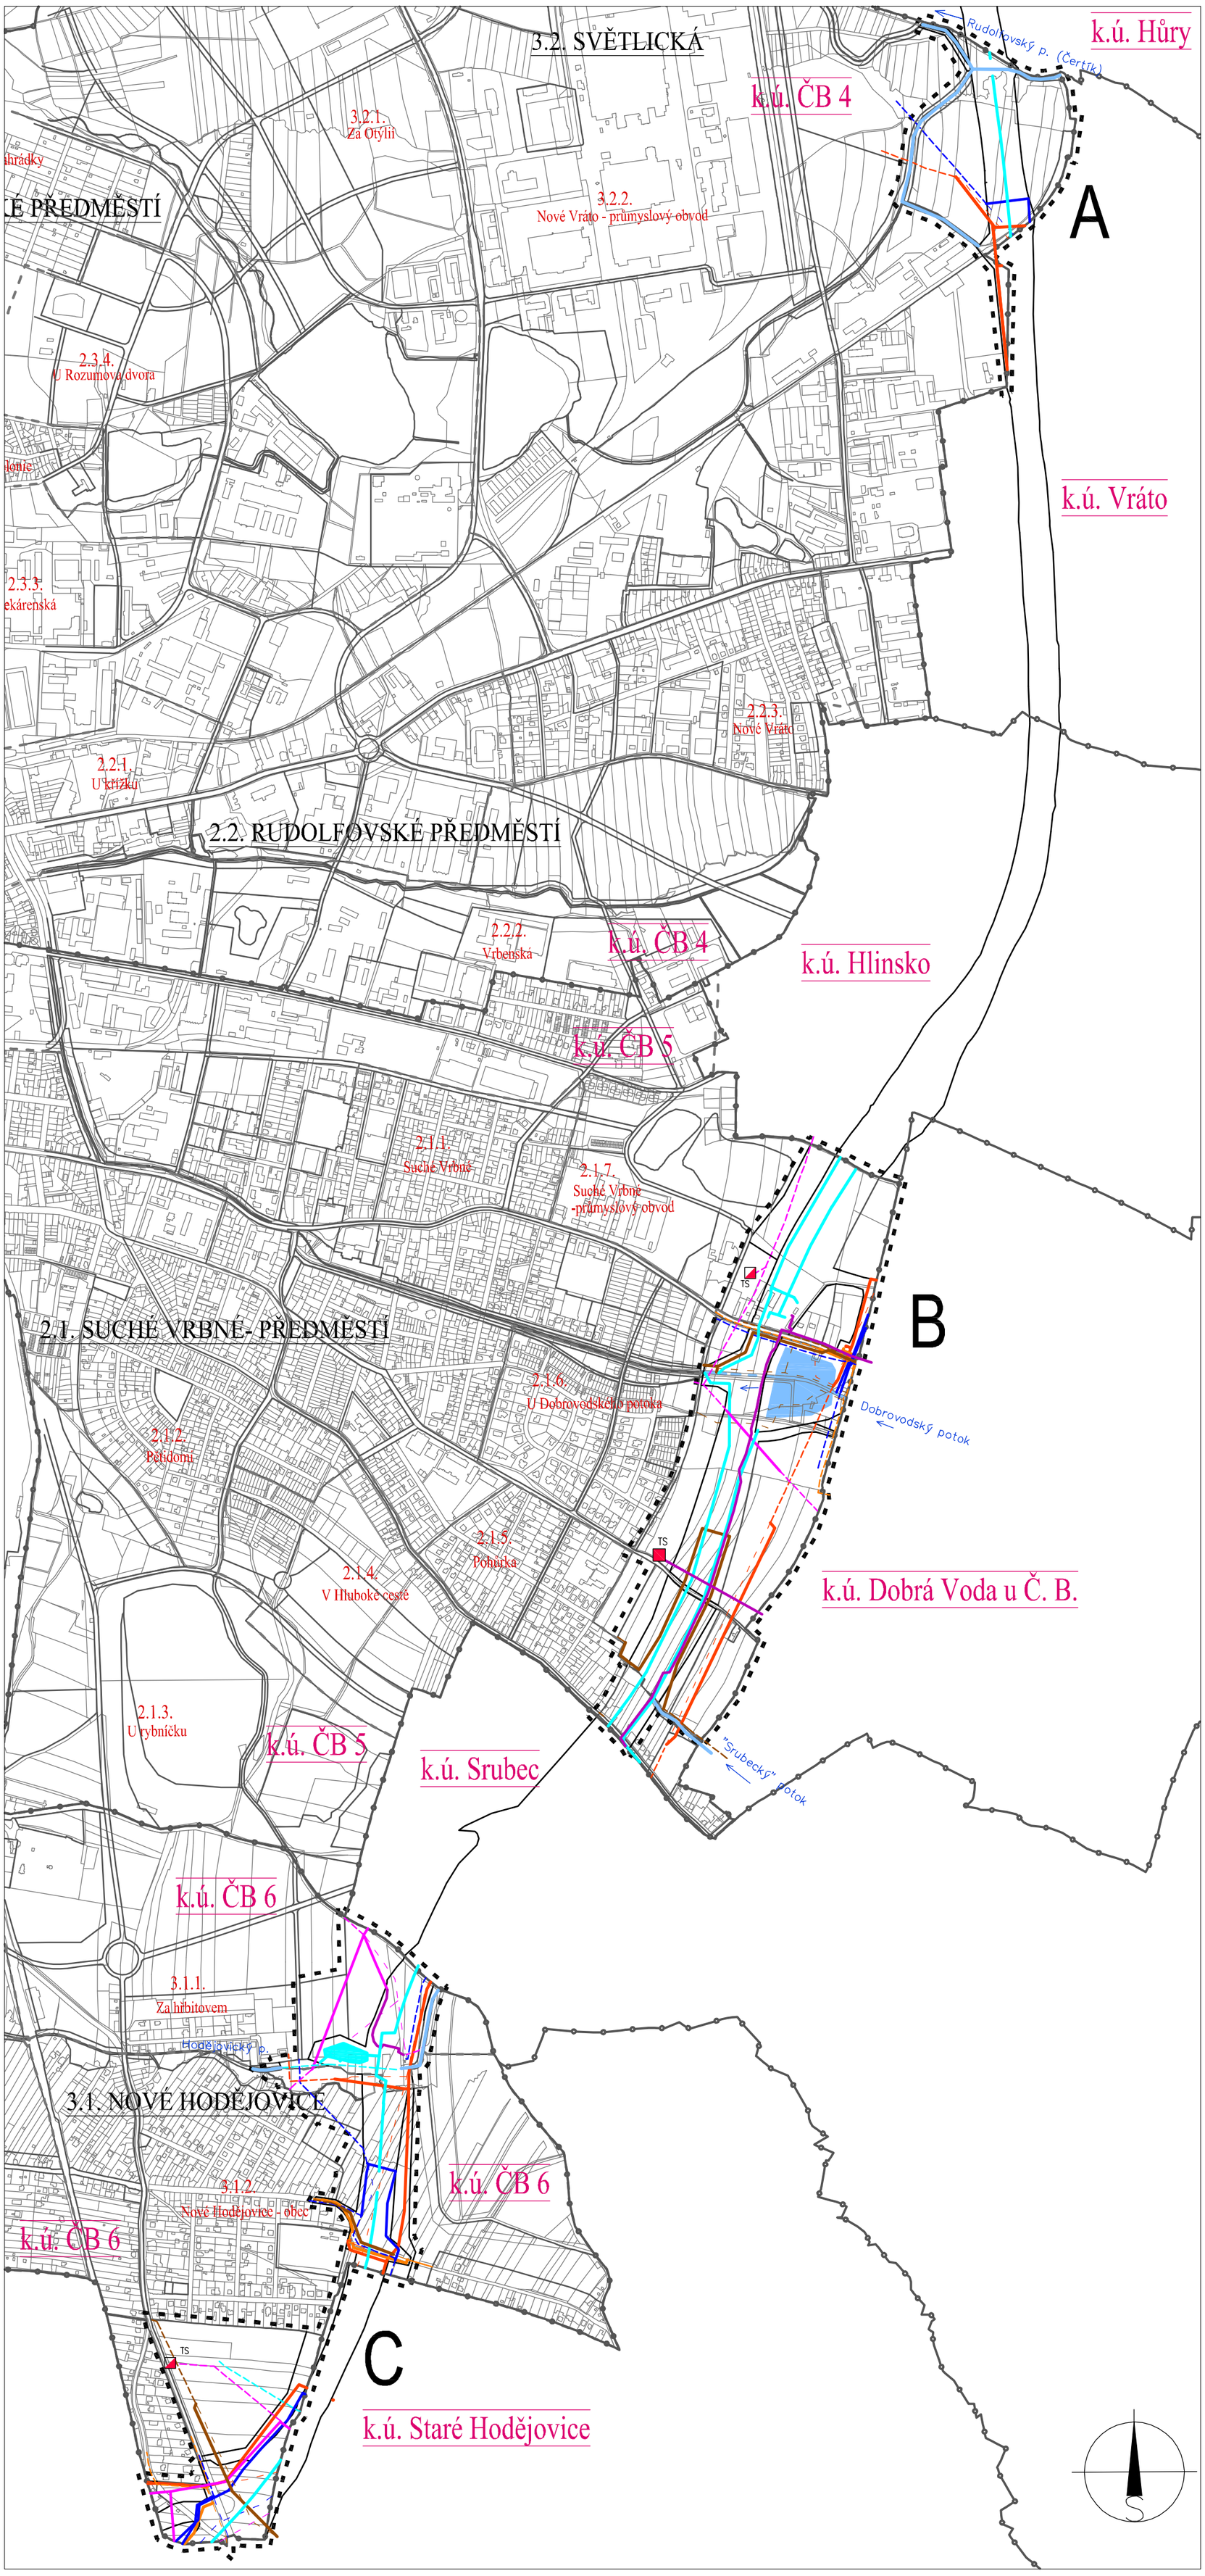


LEGENDA :

ADMINISTRATIVNÍ ČLENĚNÍ

A B C — části řešeného území

k.ú. Dobrá Voda u Č. B. — katastrální území

3.1. NOVÉ HODĚJOVICE — název městské čtvrti

2.1.5. Pohůrka — číslo a název lokality

- hranice katastrálních území
- hranice řešeného území
- hranice lokalit města
- hranice makrobloků
- hranice pozemková

HLAVNÍ TECHNICKÁ INFRASTRUKTURA

- kanalilzace návrh (překládka)
- kanalizace stav
- kanalizace zrušená
- plynovod VT návrh (překládka)
- plynovod VT stav
- plynovod VT zrušený
- vodovod návrh (překládka)
- vodovod stav
- vodovod zrušený
- plynovod ST návrh (překládka)
- plynovod ST stav
- plynovod ST zrušený
- elektrické venkovní vedení VN 22 kV návrh (překládka)
- elektrické venkovní vedení VN 22 kV stav
- elektrické venkovní vedení VN 22 kV zrušené
- elektrické kabelové vedení VN 22 kV návrh (překládka)
- TS TS stávající, návrh trafostanice
- kanalizace dešťová návrh
- kanalizace dešťová stav ev. zatrub. vodotečí
- retenční nádrž na dešťové kanlizaci
- Dobrovodský potok — vodního toky související – recipienty dešťových vod
- řetenční nádrž na Dobrovdském potoce

PŘÍLOHA 1
opatření obecné povahy

Záznam o účinnosti:

Vydává: Zastupitelstvo města České Budějovice
Datum vydání: 25. 03. 2010
Číslo usnesení: 55 / 2010
Datum nabytí účinnosti:
Úřední osoba pořizovatele: Ing. Luboš Lacina, vedoucí OÚPA

název akce

Změna č. 39 územního plánu města České Budějovice ve vazbě na dálnici D3

v katastrálních územích České Budějovice 4, 5, 6

Projektant: Ing. arch. Petr Žížala

výkres

Technická infrastruktura 1:10 000 č. výkr. I/4