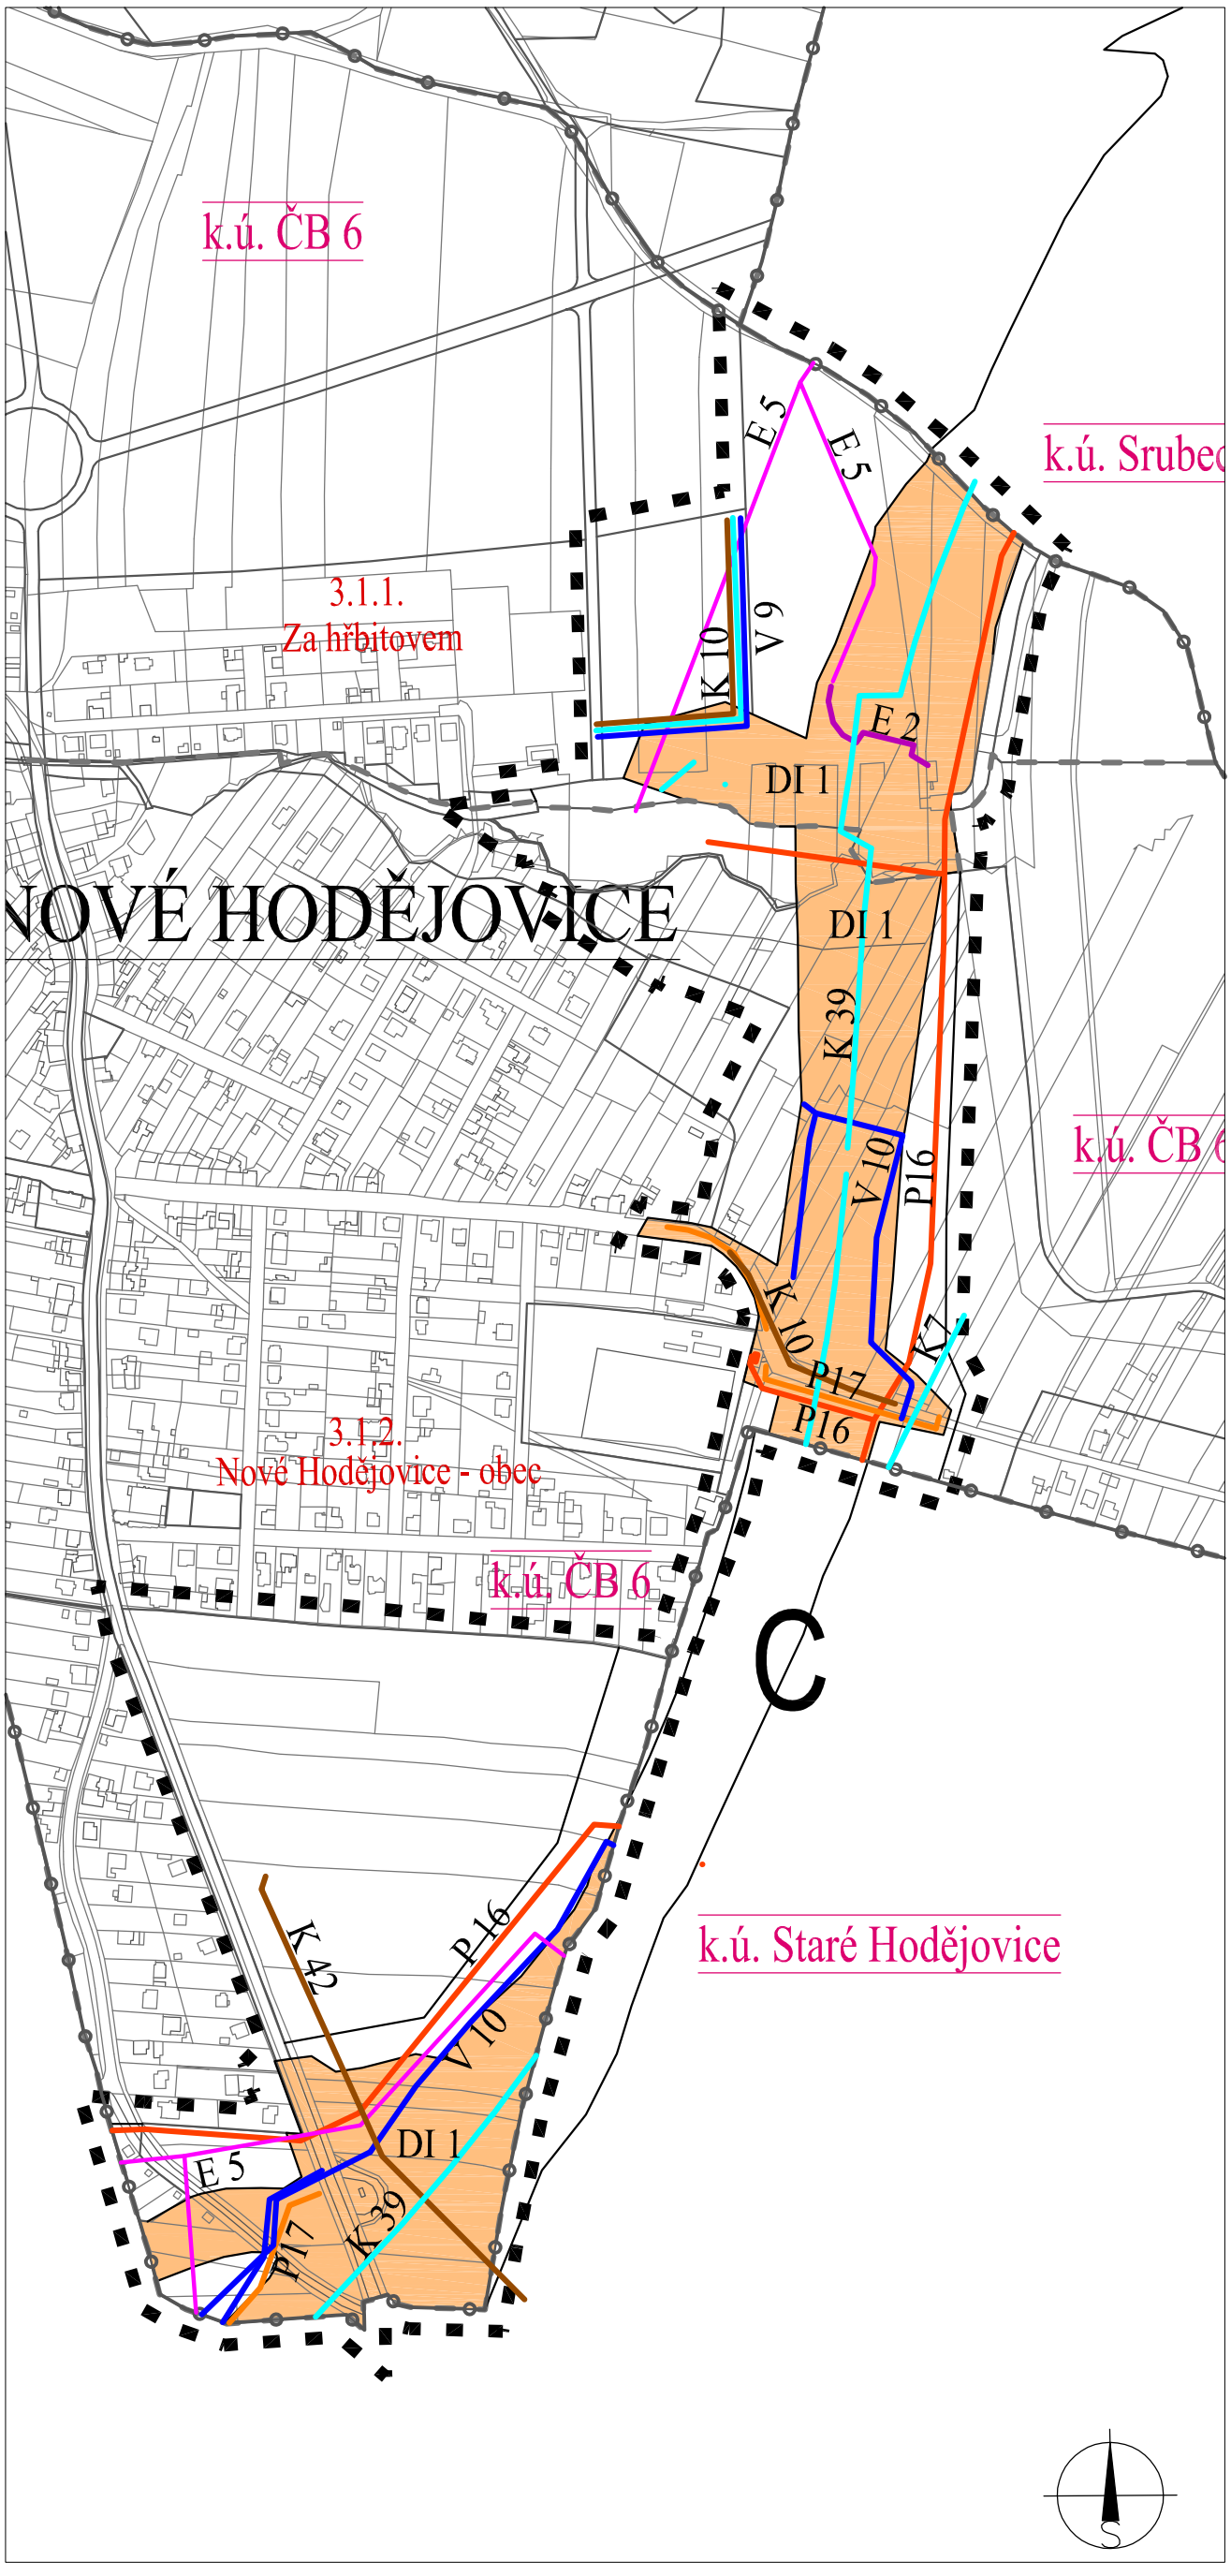


LEGENDA :

ADMINISTRATIVNÍ ČLENĚNÍ

A B C — část řešeného území

k.ú. Dobrá Voda u Č. B. — katastrální území

3.1. NOVÉ HODĚJOVICE — název městské čtvrti

2.1.5. Pohůrka — číslo a název lokality

hranice katastrálních území

hranice řešeného území

hranice lokalit města

hranice makrobloků

VEŘEJNĚ PROSPĚŠNÉ STAVBY (VPS)

část C (označení)

DI 1	DI 1 stavba tělesa dálnice D3
E 2	stavba kabelového rozvodu VN 22 kV
E 5	stavba (překládka) venkovního vedení VN 22 kV
K 7	stavba záchytného obtokového protipovodňového příkopu východně od Nových Hodějovic
K 10	stavba (překládka) splaškové kanalizace DN 400 z Pohůrky
K 39	stavba dešťové dálniční kanalizace DN 300 až 1400, včetně odlučovačů ropných látek
K 42	stavba (překládka) splaškové kanalizace DN 300 ze Starých Hodějovic
V 9	stavba (rozšíření) městské vodovodní sítě dle navrženého komunikačního skeletu
V 10	stavba (překládka) vodovodních řadů DN 150, 160, 500 a 1000
P 16	stavba (překládka) vysokotlakého plynovodu DN 250
P 17	stavba (překládka) středotlakého plynovodu DN 100

plochy

DI 1 — DI 1 stavba tělesa dálnice D3

koridory

kanalilzace návrh

plynovod VT návrh

vodovod návrh

plynovod ST návrh

elektrické venkovní vedení VN 22 kV návrh

elektrické kabelové vedení VN 22 kV návrh

kanalizace dešťová návrh

PŘÍLOHA 1
opatření obecné povahy

Záznam o účinnosti:

Vydává: Zastupitelstvo města České Budějovice
Datum vydání: 25. 03. 2010
Číslo usnesení: 55 / 2010
Datum nabytí účinnosti:
Úřední osoba pořizovatele: Ing. Luboš Lacina, vedoucí OÚPA

název akce

Změna č. 39 územního plánu města České Budějovice ve vazbě na dálnici D3

v katastrálních územích České Budějovice 4, 5, 6

1:5 000

Projektant: Ing. arch. Petr Žížala

výkres

Veřejně prospěšné stavby

č. výkr. I/6 C