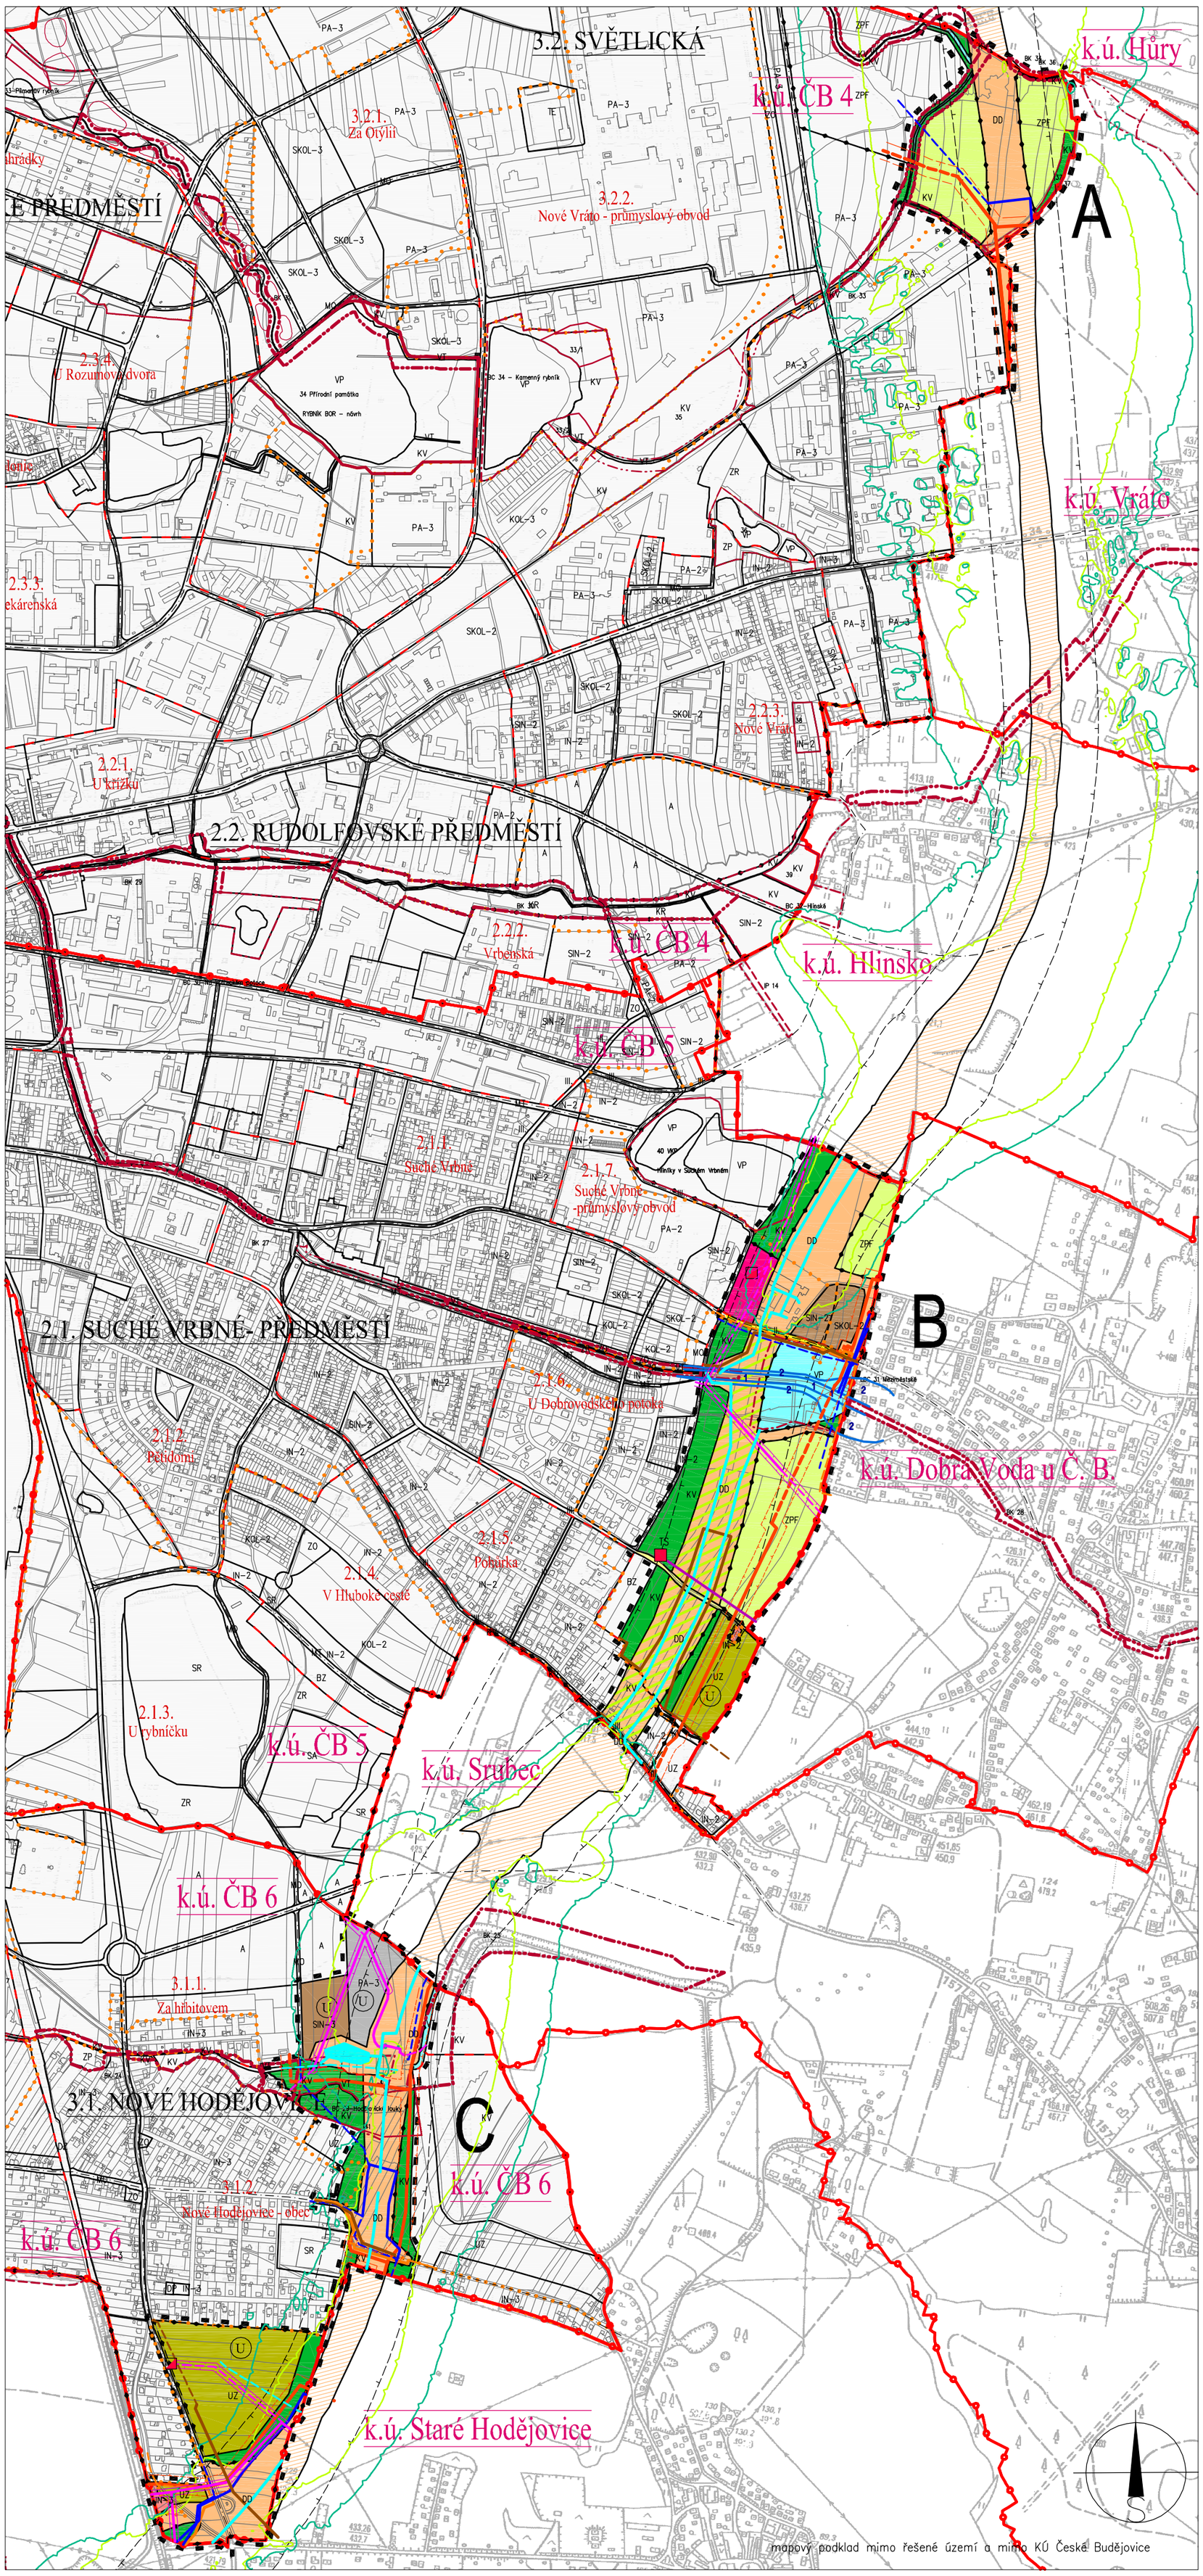


LEGENDA :

ADMINISTRATIVNÍ ČLENĚNÍ

A B C — část řešeného území

k.ú. Dobrá Voda u Č. B. — katastrální území

3.1. NOVÉ HODĚJOVICE — název městské čtvrti

2.1.5. Pohůrka — číslo a název lokality

- hranice katastrálních území
- hranice řešeného území
- hranice lokalit města
- hranice současně zastavěného území (ÚPnM 2000) – upevená v řeš. úz.
- hranice zastavitelného území
- hranice makrobloků (ÚPnM 2000) – upravená v řeš. území
- hranice pozemková

OCHRANNÁ PÁSMA, ZÁPLAVY, REGULACE

- hranice typů území podle vztahu k povodním
- 1, 2 — typ 1 – Území koryt a aktivní zóny záplavy; typ 2 – Území pasivní zóny záplavy Q100
- ochranné pásmo komunikace
- kompoziční osa
- U — požadavek v makrobloku zpracovat územní studii při změně využití území
- izofona hladiny ekvivalentního akustického tlaku 50 dB – noc s PH stěnami
- izofona hladiny ekvivalentního akustického tlaku 60 dB – den s PH stěnami

HLAVNÍ LIMITY VYUŽITÍ ÚZEMÍ

ochranná pásma, bezpečnostní pásma a techická infrastruktura

- kanalilzace návrh (překládka) včetně ochranného pásma
- kanalizace stav včetně ochranného pásma
- plynovod VT návrh (překládka) včetně ochranného pásma 4m
- plynovod VT stav včetně ochranného pásma
- bezpečnostní pásmo plynovodu VT ø do 250mm 20m
- vodovod návrh (překládka) včetně ochranného pásma
- vodovod stav včetně ochranného pásma
- plynovod ST návrh (překládka) včetně ochranného pásma
- plynovod ST stav včetně ochranného pásma
- elektrické venkovní vedení VN 22 kV návrh (překládka)
- elektrické venkovní vedení VN 22 kV stav
- ochranné pásmo VN 22 kV (7 m od kraj. vodiče)
- elektrické kabelové vedení VN 22 kV návrh včetně ochranného pásma
- TS TS — stávající a navržená trafostanice včetně ochranného pásma
- kanalizace dešťová návrh včetně ochranného pásma
- kanalizace dešťová stav ev. zatrub. vodotečí včetně ochranného pásma

prvky územního systému ekologické stability (ÚSES)

- zvláště chráněné území přírody a krajiny
- významný krajinný prvek VKP
- biokoridor lokální BK
- biocentrum lokální LBC
- interakční prvek IP

NAVRŽENÝ ZPŮSOB VYUŽITÍ PLOCH

zastavitelná území :

- DD — plocha dopravní infrastruktury – silniční dopravy pro dálnici, část trasy dálnice vedená v tunelu (šrafy)
- II. — zastavitelné území dopravní vybavenosti pro dopravu v pohybu na pozemních komunikacích – území pro místní komunikace II. třídy
- III. — zastavitelné území dopravní vybavenosti pro dopravu v pohybu na pozemních komunikacích – území pro vybrané hlavní obslužné komunikace III. třídy
- SIN–2 — zastavitelné území s charakterem smíšeným individuálního bydlení v předměstí
- SIN–3 — zastavitelné území s charakterem smíšeným individuálního bydlení v příměstí
- SKOL–2 — zastavitelné území s charakterem smíšeným kolektivního bydlení v předměstí
- PA–3 — zastavitelné území pro pracovní aktivity a průmyslovou výrobu (produkční) v příměstí
- IN–2 — zastavitelné území s převažujícím charakterem obytným individuálním v předměstí
- IN–3 — zastavitelné území s převažujícím charakterem obytným individuálním v příměstí
- VHA — zastavitelné území veřejné vybavenosti pro protipožární (hasičskou) ochranu

nezastavitelná území :

- KV — nezastavitelné území krajinné zeleně všeobecné
- UZ — nezastavitelné území pro zahrádky
- ZPF — nezastavitelné území zemědělského půdního fondu
- VT — nezastavitelné území vodního toku
- VP — nezastavitelné území vodních ploch

mimo řešené území :

- plocha dopravní infrastruktury silniční dopravy pro dálnici

kersba mimo řešené území je orientační

PŘÍLOHA 2
opatření obecné povahy

Záznam o účinnosti:

Vydává: Zastupitelstvo města České Budějovice
Datum vydání: 25. 03. 2010
Číslo usnesení: 55 / 2010
Datum nabytí účinnosti:
Úřední osoba pořizovatele: Ing. Luboš Lacina, vedoucí OÚPA

název akce

Změna č. 39 územního plánu města České Budějovice ve vazbě na dálnici D3

v katastrálních územích České Budějovice 4, 5, 6

Projektant: Ing. arch. Petr Žížala

výkres

Koordinační výkres — 1:10000 — č. výkr. II/1