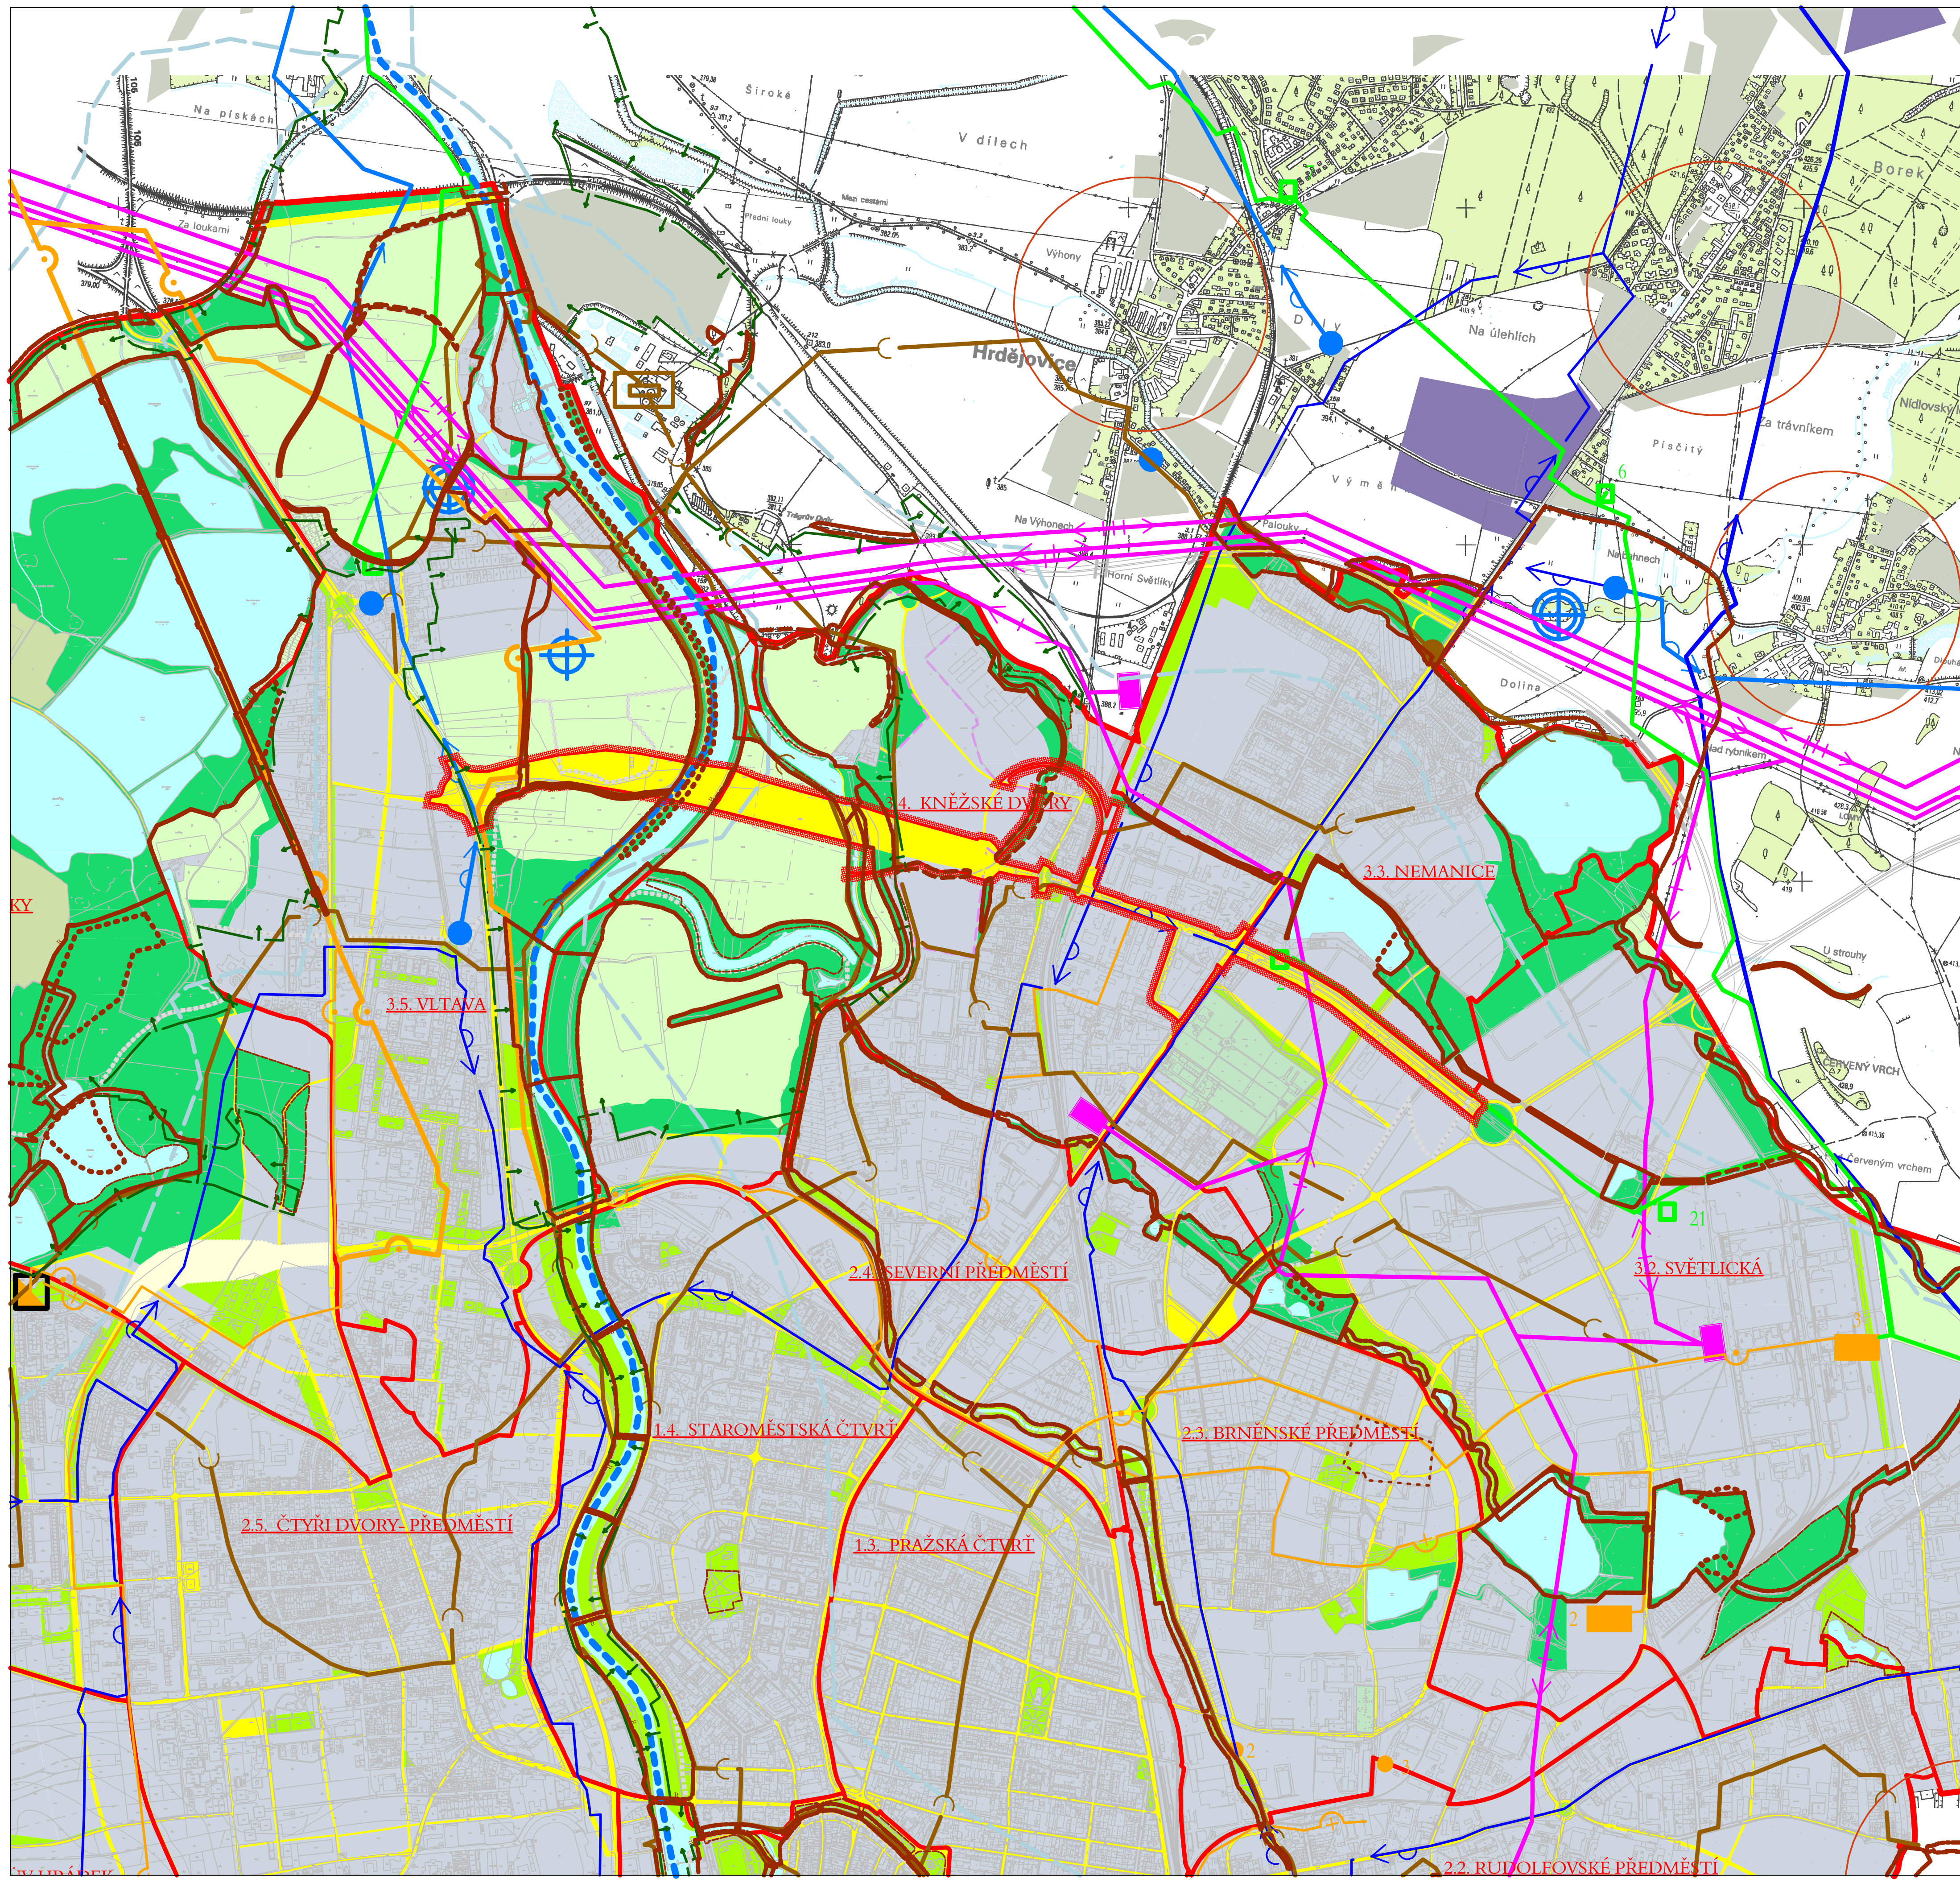


LEGENDA

HRANICE A POPISY

- HRANICE ŘEŠENÉHO ÚZEMÍ ZMĚNA ÚPnM
- HRANICE SPRÁVNÍHO ÚZEMÍ MĚSTA
- HRANICE ČTVRTÍ
- 3.5. VLTAVA — POPIS ČTVRTÍ

DOPRAVA

- SEVERNÍ TANGENTA
- RYCHLOSTNÍ KOMUNIKACE (RK)
- HLAVNÍ MĚSTSKÉ TŘÍDY
- OSTATNÍ HLAVNÍ KOMUNIKACE
- ŽELEZNICE
- KORIDOR PRO PŘELOŽKU ŽELEZNICE
- ŽELEZNIČNÍ STANICE

- HRANICE KATASTRÁLNÍHO ÚZEMÍ

PLOCHY ÚZEMÍ MĚSTA

- PLOCHY ZASTAVITELNÉHO ÚZEMÍ
- PLOCHY KOMUNIKACÍ
- PLOCHY OSTATNÍ MĚSTSKÉ ZELENĚ
- PLOCHY KRAJINNÉ ZELENĚ VŠEOBECNÉ
- VODNÍ PLOCHY A TOKY
- PLOCHY ZPF
- PLOCHY LESA

- ROZVOJOVÁ PLOCHA KP21 DLE ZUR

CHRÁNĚNÁ ÚZEMÍ PŘÍRODY, KRAJINY A ZELENĚ

- ÚSES INTERAKČNÍ PRVEK
- ÚSES BIOKORIDOR LOKÁLNÍ
- ÚSES BIOKORIDOR REGIONÁLNÍ A NADREGIONÁLNÍ
- VÝZNAMNÉ BIOTOPY
- OCHRANNÁ ZÓNA NADREGIONÁLNÍCH BIOKORIDORŮ - OZNRBK

TECHNICKÉ SÍTĚ - VODOHOSPODÁŘSKÁ ČÁST

- DÁLKOVÉ VODOVODNÍ ŘÁDY
- VODOVODNÍ ŘÁDY OBLASTNÍHO ROZVODU
- HLAVNÍ VODOVODNÍ ŘÁDY (ZAŘÍZENÍ Č.B.)
- HLAVNÍ VODOVODNÍ ŘÁDY (ZAŘÍZENÍ OBCÍ MIMO Č.B.)
- HLAVNÍ KANALIZAČNÍ SBĚRAČE (ZAŘÍZENÍ MĚSTA Č.B.)
- HLAVNÍ KANALIZAČNÍ SBĚRAČE (ZAŘÍZENÍ OBCÍ MIMO Č.B.)
- ÚPRAVNA VODY
- VÝZNAMNÉ ZDROJE PODZEMNÍ VODY (J-JIVNO,N-NEDABYLE, O-OPATOVICE, R-RUDOLFOV, Ú-ÚSILNÉ, VIL-VIDOV)
- VODOJEM
- VODOVODNÍ PŘEDÁVACÍ MÍSTA MEZI MĚSTEM Č.B. A OSTATNÍMI SPRÁVCI VODOVODNÍCH SÍTÍ
- VODOVODNÍ PŘEDÁVACÍ MÍSTA MEZI OSTATNÍMI SPRÁVCI VODOVODNÍCH SÍTÍ NAVZÁJEM
- KANALIZAČNÍ PŘEDÁVACÍ MÍSTA MEZI MĚSTEM Č.B. A OSTATNÍMI OBCEMI NAPOJENÝMI NA ČOB HRDĚJOVICE
- ČISTÍRNA ODPADNÍCH VOD

TECHNICKÉ SÍTĚ - ZÁSOBOVÁNÍ ELEKTRICKOU ENERGIÍ

- TRASA VEDENÍ VVN
- ROZVODNY VVN/VN

TECHNICKÉ SÍTĚ - ZÁSOBOVÁNÍ TEPLEM

- HORKOVODNÍ NAPAJEČ
- PAROVODY
- HORKOVODY
- 1 TEPLÁRNA ČESKÉ BUDĚJOVICE
- 2 VÝTOPNA NOVÉ VRÁTO
- 3 VÝTOPNA SLÉVÁRNA ČESKÉ BUDĚJOVICE
- CENTRÁLNÍ PST ČTYŘI DVORY
- 1 SPALOVNA NEBEZPEČNÝCH ODPADŮ - NEMOCNICE Č.B.
- 2 SPALOVNA NEBEZPEČNÝCH ODPADŮ - KIN Č.B.
- 3 VÝHLEDOVĚ - SPALOVNA ODPADŮ - INFOMAX
- VÝZNAMNÉ VRTY PITNÉ VODY
- OBCE NAPOJENÉ NA ČOV

HRANICE POVODÍ


- DOPRAVNĚ VÝZNAMNÉ VODNÍ CESTY
- DÍLČÍN POVODÍ (VODOHOSPODÁŘSKY VÝZNAMNÉ VODNÍ PLOCHY)
- ZÁKLADNÍ POVODÍ

ROZVOJOVÉ PLOCHY MIMO ŘEŠENÉ ÚZEMÍ

- PLÁNOVANÝ ROZVOJ OKOLNÍCH OBCÍ - ZASTAVITELNÉ PLOCHY
- PLÁNOVANÝ ROZVOJ OKOLNÍCH OBCÍ - AREÁLY S NADMÍSTNÍ ZÁTĚŽÍ NA ÚZEMÍ

TECHNICKÉ SÍTĚ - ZÁSOBOVÁNÍ PLYNEM

- VTL PLYNOVOD
- REGULAČNÍ STANICE

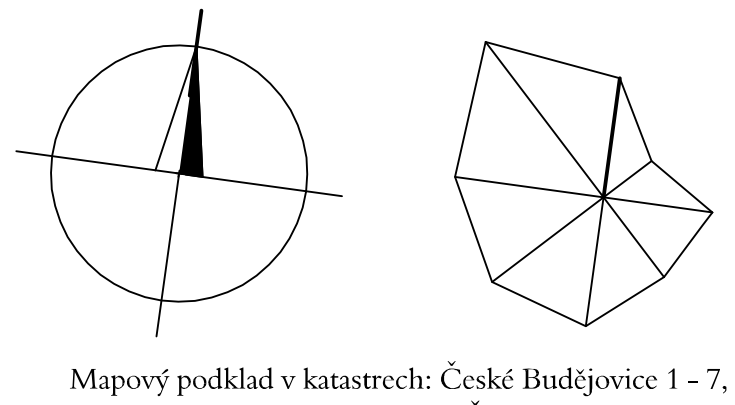

Záznam o účinnosti:

Vydává:	Zastupitelstvo města České Budějovice
Datum vydání:	11.9.2014
Číslo usnesení:	251/2014
Datum nabytí účinnosti:	9.10.2014
Úřední osoba pořizovatele:	Ing. Luboš Lacina, vedoucí OÚP

Mapový podklad v katastrech: České Budějovice 1 - 7, Haklovy Dvory, České Vrbné, Třebotovice, Kaliště c Český úřad zeměměřický a katastrální, září 2005
Mapový podklad mimo katastry Českých Budějovic (mimo řešená území), c Český úřad zeměměřický a katastrální, 1995

VEDOUCÍ PROJEKTANT	ZODPOVĚDNÝ ZPRACOVATEL ÚPnM	ZODPOVĚDNÝ ZPRACOVATEL DIGITÁLNÍHO PROVEDENÍ	AUTOR ŘEŠENÍ Ing.arch. P. Hrůša
Ing. arch. Petr Hrůša	Ing. arch. Vít Zenkl	Ing. arch. Vít Zenkl	ZHOTOVITEL ÚPnM
ZHOTOVITEL DOKUMENTACE Architekti Hrůša & spol., Ateliér Brno, s.r.o. Žižkova 5, 602 00 BRNO			Architekti Hrůša & spol. Ateliér Brno, s. r. o. Žižkova 5, 602 00 Brno tel. 541 243 829 fax 541 243 831 IČO 2551 7562 DIČ 288 - 2551 7562
POŘIZOVATEL DOKUMENTACE MĚSTO ČESKÉ BUDĚJOVICE Nám. Přemysla Otakara II. č. 1, 2 370 92 České Budějovice			
ČÍSLO ZAKÁZKY	STUPEŇ PROJEKTOVÉ DOKUMENTACE	MĚŘÍTKO	DATUM
02710	OOP - Příloha č. 2	1 : 20 000	září 2014
NÁZEV ZAKÁZKY Změna č. 69 územního plánu města České Budějovice ve vazbě na severní spojku, katastrální území České Budějovice 2, České Budějovice 3, České Budějovice 4 a České Vrbné			
NÁZEV VÝKRESU VÝKRES ŠIRŠÍCH VZTAHŮ VÝKRES		II.2.1 ČÍSLO	PARÉ