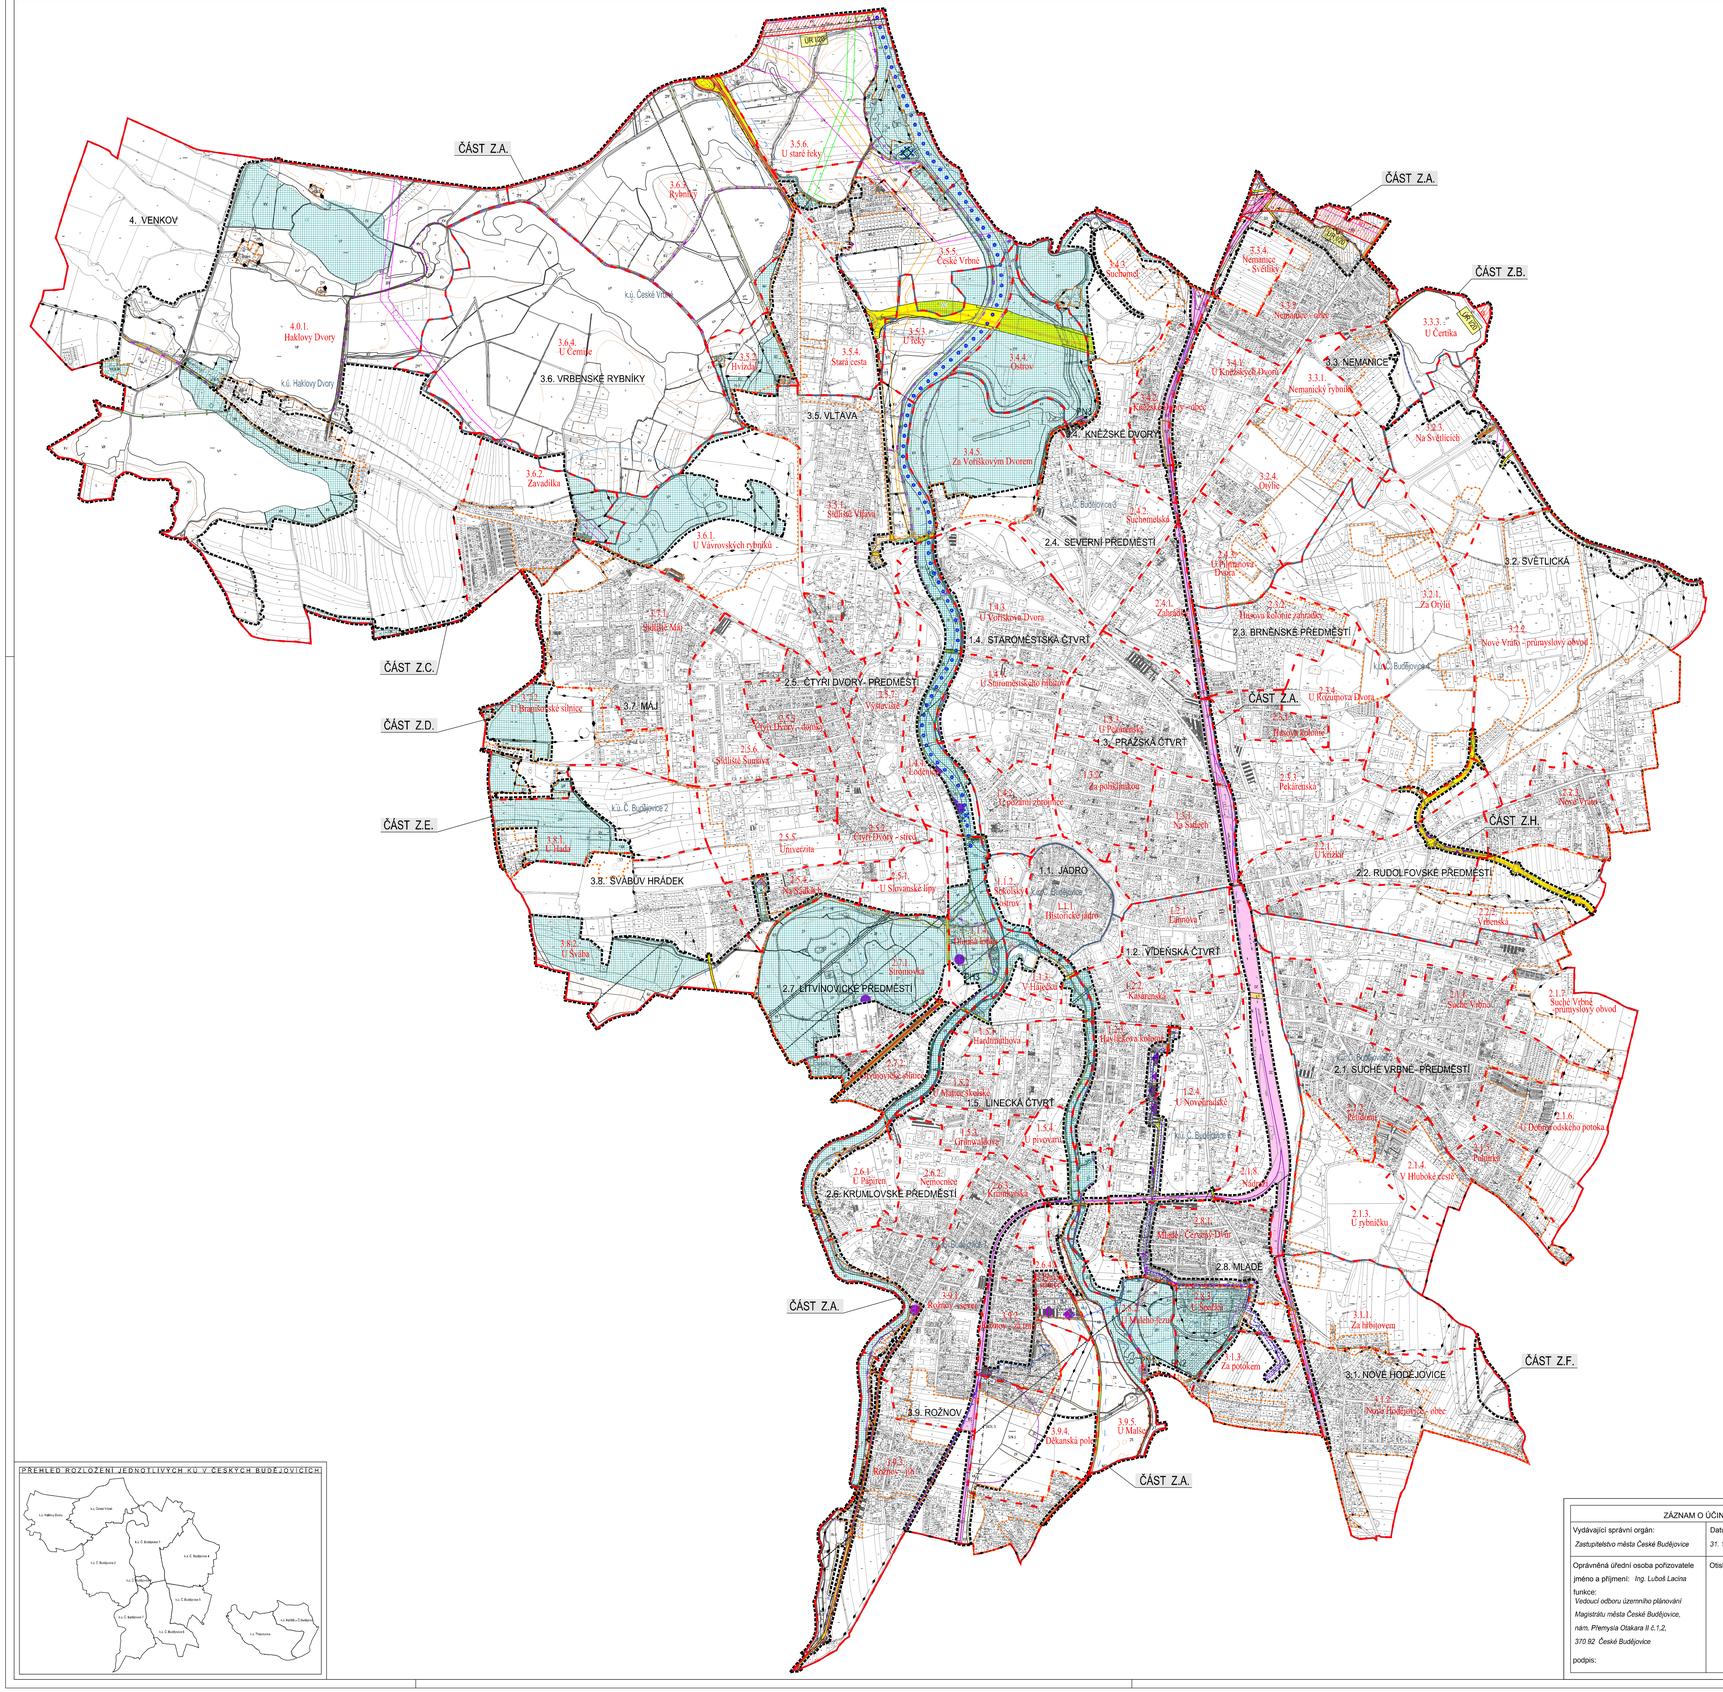


LEGENDA

HRANICE A POPISY

- HRANICE ŘEŠENÉHO ÚZEMÍ (PRO PŘEHLEDNOST ODSAZENÁ VNĚ O 7,5 M)
- ČÁST Z.A. — ČÁST ŘEŠENÉHO ÚZEMÍ
- VYMEZENÉ ÚZEMÍ, VE KTERÉM DOCHÁZÍ POUZE K PŘÍCHNÍ OCHRANNÉ ZÓNY NRBK
- HRANICE BUDOUCÍHO ZASTAVĚNÉHO ÚZEMÍ
- HRANICE ZASTAVITELNÉHO ÚZEMÍ
- HRANICE SPRÁVNÍHO ÚZEMÍ MĚSTA
- HRANICE KATASTRÁLNÍHO ÚZEMÍ
- HRANICE LOKALIT
- HRANICE MAPROLOŽ
- k.ú. České Vrbné — NÁZEV KATASTRÁLNÍHO ÚZEMÍ
- 3.5. VLTAVA — NÁZEV ČTVRTI
- 3.5.2 — ČÍSLO A NÁZEV LOKALITY
- VO1,2 — INDEX ZPŮSOBU VYUŽITÍ PLOCHY

DOPRAVA

- DS/MO/50 — ÚZEMÍ PRO DÁLNICI
- DS/MO/1 — ÚZEMÍ PRO KOMUNIKACE I. TŘÍDY
- DS/MO/2 — ÚZEMÍ PRO MĚSTSKÉ KOMUNIKACE II. TŘÍDY
- DS/MO/3 — ÚZEMÍ PRO VYBRANÉ HLAVNÍ OBSLUŽNÉ MĚSTSKÉ KOMUNIKACE III. TŘÍDY
- DS/MO/35 MT — ÚZEMÍ PRO MĚSTSKÉ TŘÍDY, HLAVNÍ A PODSTATNÉ OBSLUŽNÉ KOMUNIKACE
- DS/MO/35 MT — ÚZEMÍ PRO MĚSTSKÉ OBSLUŽNÉ KOMUNIKACE III. A IV. TŘÍDY
- DS/MO/35 N — ÚZEMÍ PRO NÁMĚSTÍ, NÁVSÍ, OSTATNÍ VEŘEJNĚ PŘÍSTUPNÁ ÚZEMÍ
- DS/MO/35 DZ — ÚZEMÍ DOPRAVNÍCH VYBAVENOSTÍ PRO ŽELEZNIČNÍ DOPRAVU VČETNĚ TECHNICKÉHO ZÁZEMÍ
- ŽELEZNICE
- MĚSTSKÉ OBJEKTY
- OCHRANNÁ PÁSMA SILNIČNÍCH KOMUNIKACÍ
- ÚZEMNÍ REZERVA PRO SEVERNÍ SILNIČNÍ TANGENTU
- HROMADNÉ GARÁŽE
- PARKOVIŠTĚ
- VLTAVSKÁ VODNÍ CESTA
- OCHRANNÝ PŘÍSTAV, PŘÍSTAVIŠTĚ NA ULTAVSKÉ VODNÍ CESTĚ
- KOTVIŠTĚ VÝLETNÍCH LODÍ
- LETIŠTĚ
- 4B 2,5 — ČÍSLO SILNICE
- CYKLOSTEZKA - STAV
- CYKLOSTEZKA - NÁVRH
- ZNAČENÁ CYKLOTRASA V EVIDENCI HČT
- ZNAČENÉ TURISTICKÉ TRASY
- ZNAČENÉ TURISTICKÉ TRASY

OCHRANNÉ REŽIMY

TECHNICKÁ OCHRANNÁ PÁSMA HLAVNÍCH TRAS INŽENÝRSKÝCH SÍTÍ
Zahrnuta jsou pouze tato ochranná pásma, která mají podstatný vliv na využívání pozemku a je možné s ochranou v podrobnosti výkresu.

- 0,4 kV — OCHRANNÉ PÁSMO 1VN, VT, A NS
  Zahrnuta jsou tato ochranná pásma:
  ochranné pásmo 12 m (pro provozní VT, s průměrem nad 500 mm)
  ochranné pásmo 8 m (pro provozní VT, s průměrem od 200 do 500 mm)
- 35kV — OCHRANNÉ PÁSMO ELEKTRICKÉHO VEDENÍ VVN A 1N
  Zahrnuta jsou tato ochranná pásma:
  pro napětí od 220 kV do 400 kV 20 m na každou stranu od krajního vodiče
  pro napětí od 110 kV do 220 kV 15 m na každou stranu od krajního vodiče
- 0,4 kV — OCHRANNÉ PÁSMO TEPELNÝCH NAPÁJECÍ
- 0,4 kV — OCHRANNÉ PÁSMO RADIORELEOVÝCH TRAS
- 22kV — OCHRANNÉ PÁSMO KABELOVÝCH ELEKTRICKÝCH VEDENÍ VN 2 a 1 10kV

PÁSMA HYGIENICKÉ OCHRANY

- 1+1,50 — PHO VODNÍHO ZDROJE II. STUPNĚ VNITŘNÍ
- 50+200 — PHO VODNÍHO ZDROJE II. STUPNĚ VNĚJŠÍ
- 100+300 — PHO VRTŮ A VODNÍCH ZDROJŮ
- NN — OCHRANNÉ PÁSMO ČOV A OKOLNÍ/STŘ TEPLÁRNY ČESKÉ BUDĚJOVICE

CHRÁNĚNÁ ÚZEMÍ VYJMEČNÝCH PŘÍRODNÍCH ZDROJŮ

- STUDNA

TECHNICKÁ OCHRANNÁ PÁSMA OSTATNÍ

- 100,0m — OCHRANNÉ PÁSMO LETIŠTĚ
- 0,0 m — OCHRANNÁ PÁSMA DOPRAVNÍCH STAVEB
- OM, MM,PS — HRANICE TLAKOVÉHO PÁSMA

S

I. Řešení návrhu změny č. 72 ÚPnM ČB

I.3. Hlavní výkres - koncepce vybrané části dopr. a tech. infrastruktury

Změna č. 72 územního plánu města České Budějovice ve vazbě na Zásady územního rozvoje Jihočeského kraje

v katastrálních územích České Budějovice 1 až 7, České Vrbné, Třebotovice, Kaliště u Českých Budějovic a Haklovy Dvory

Příloha č. 1 — Opatření obecné povahy

1:10 000 — 12/2014 — Z/052.4-12 — Brůha a Krampera, architekti, spol. s r.o.

PŘEHLED ROZLOŽENÍ JEDNOTLIVÝCH KÚ V ČESKÝCH BUDĚJOVICÍCH

ZÁZNAM O ÚČINNOSTI	
Vydávající správní orgán: *Zastupitelstvo města České Budějovice*	Datum nabytí účinnosti: *31. 12. 2014*
Oprávněná úřední osoba pořizovatele jméno a příjmení: *Ing. Luboš Lacina* funkce: *Vedoucí odboru územního plánování* *Magistrátu města České Budějovice,* *nám. Přemysla Otakara II č.1,2,* *370 92 České Budějovice* podpis:	Otisk úředního razítka pořizovatele

