
digitálně podepsal
Lacina Luboš Ing.
2.7.2020 12:26
cert: PostSignum Qualified CA 3
sn: 4F FF BF

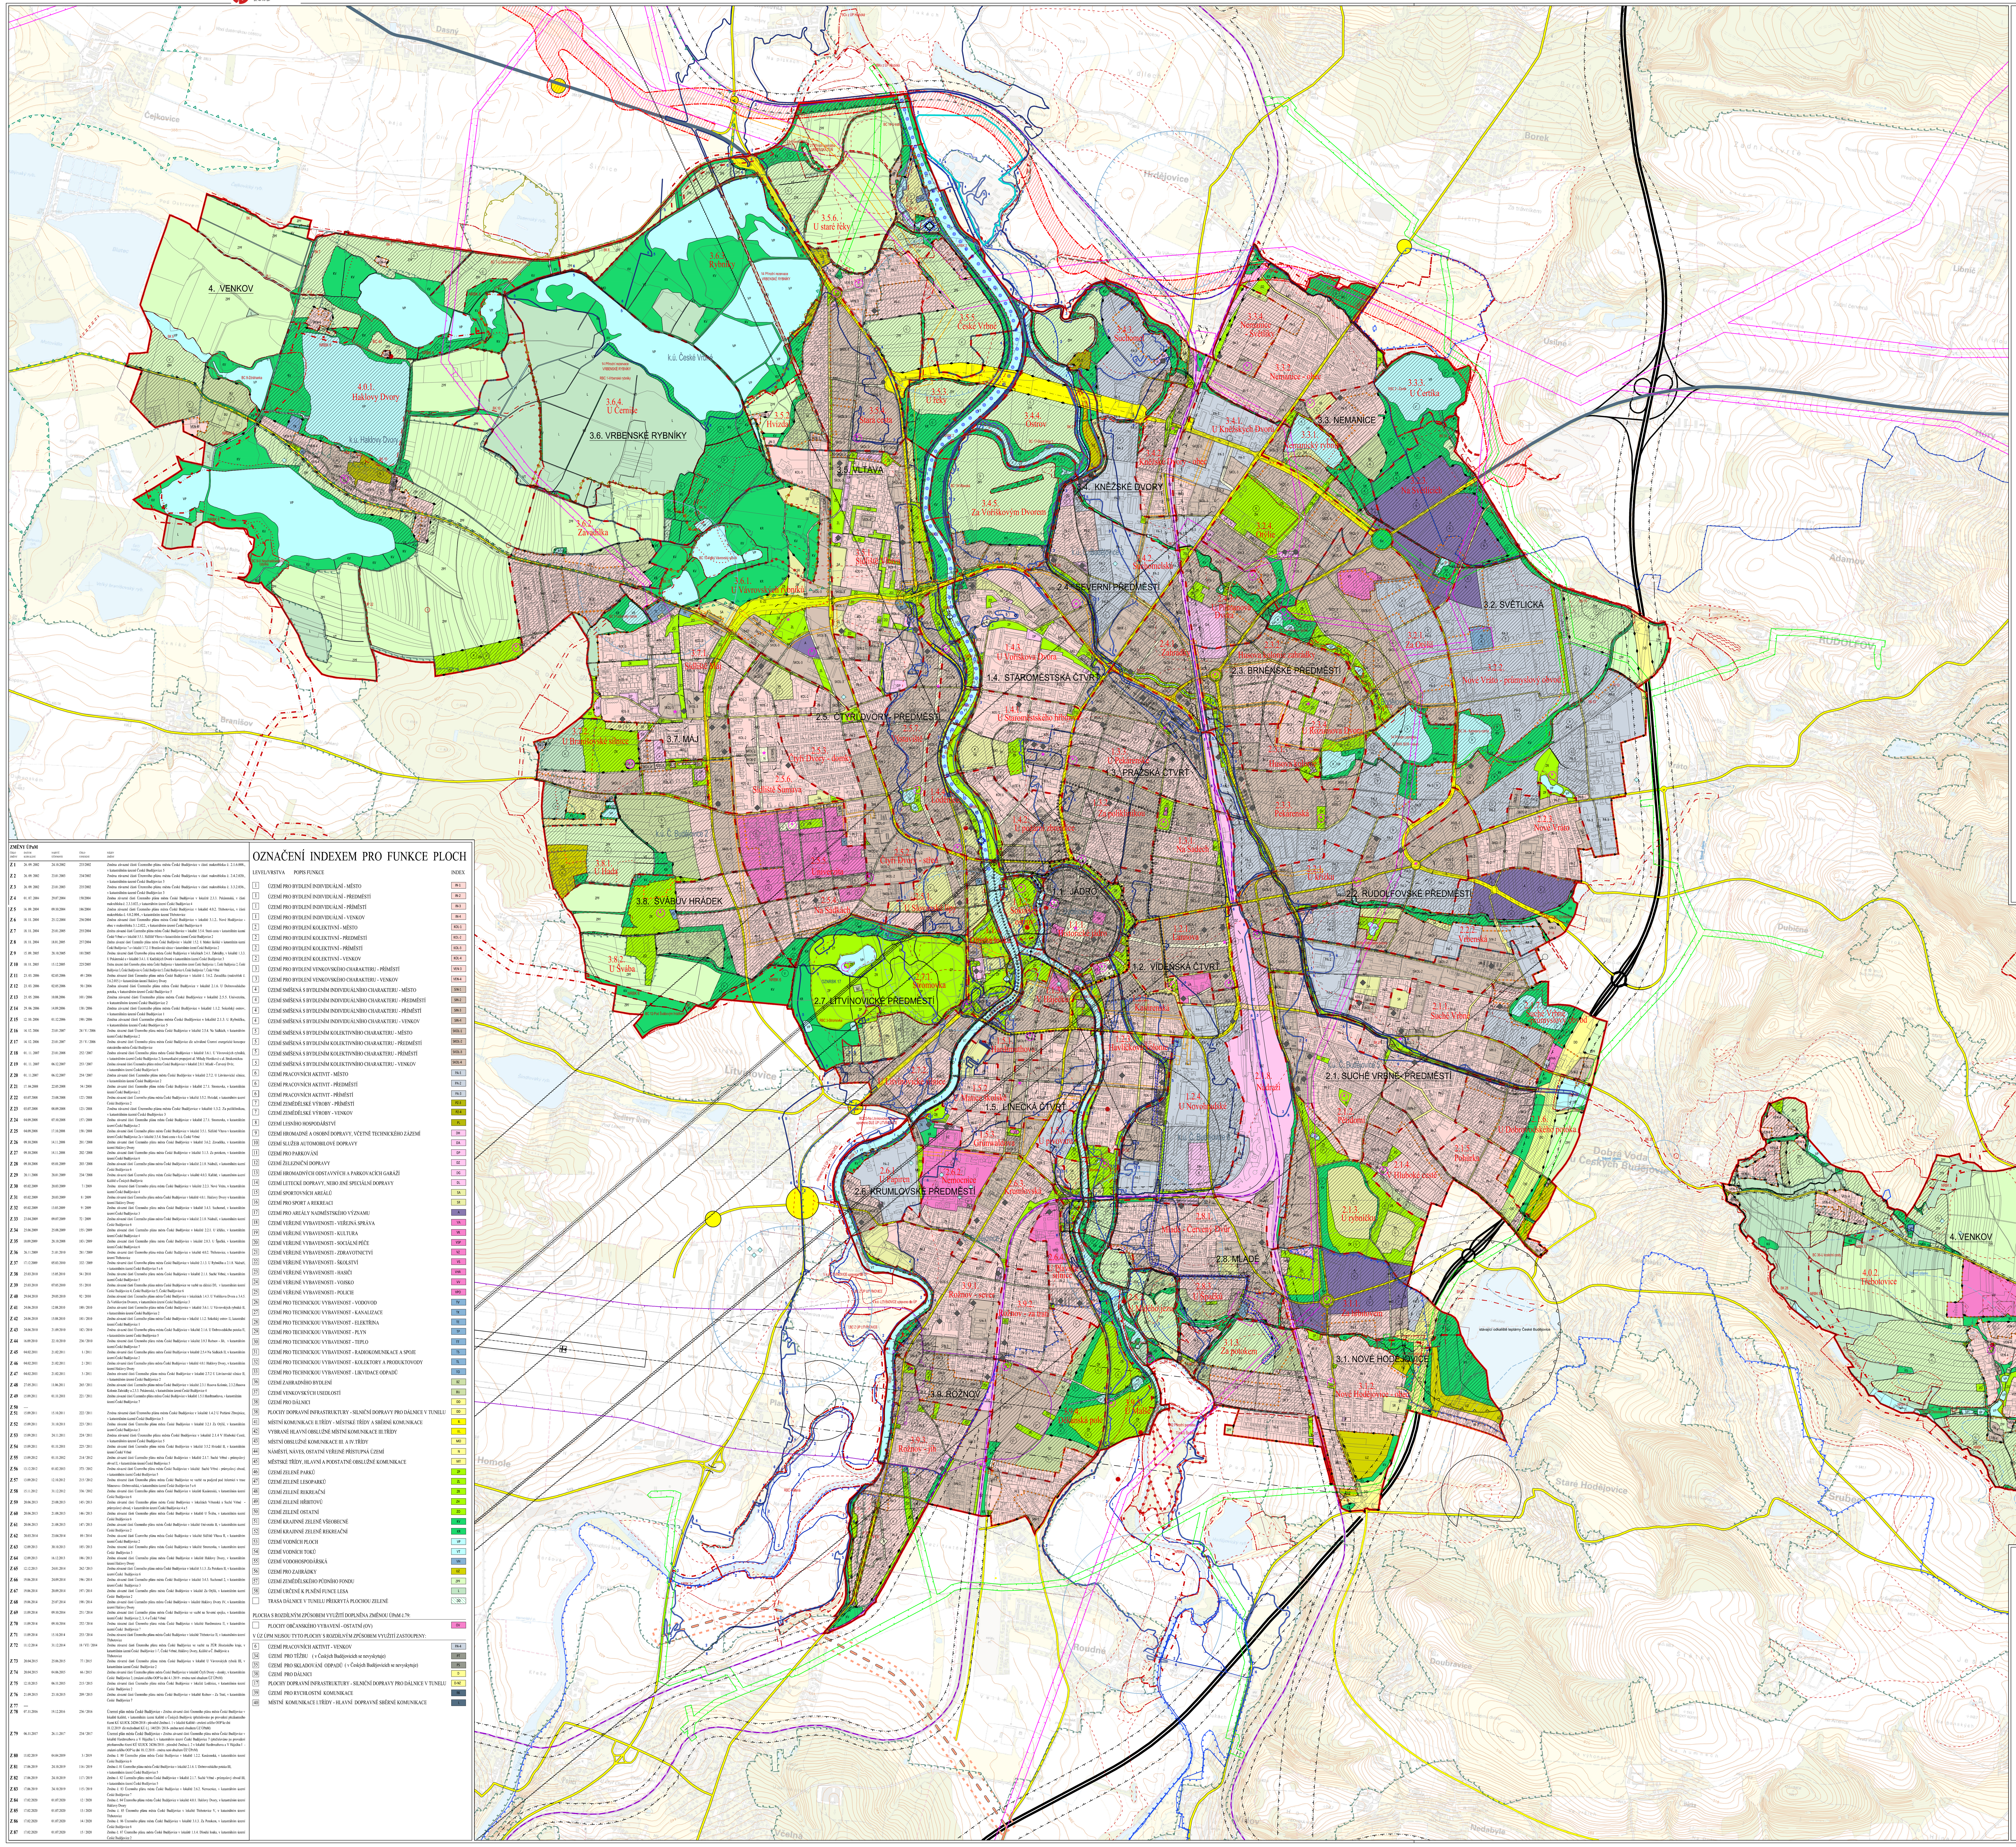

LEGENDA

HRANICE A POPISY

- HRANICE ŘEŠENÉHO ÚZEMÍ (hranice správního území města)
- HRANICE KATASTRÁLNÍHO ÚZEMÍ
- HRANICE LOKALITY
- HRANICE SOUČASNĚ ZASTAVĚNÉHO ÚZEMÍ
- HRANICE ZASTAVITELNÉHO ÚZEMÍ
- 3.5. VLTAVA — ČÍSLO A NÁZEV ČTVRTI
- 3.4.4. — ČÍSLO LOKALITY
- Ostrov — NÁZEV LOKALITY
- PLOCHY PŘESTAVBY

ZASTAVITELNÁ ÚZEMÍ

ÚZEMÍ PRO BYDLENÍ
jsou určena především pro bydlení a dělí se dle převažujícího charakteru na tři základní typy:

IN — ÚZEMÍ S PŘEVAŽUJÍCÍM CHARAKTEREM OBYTNÝM INDIVIDUÁLNÍM
jsou úz. s výraz. převahou obyt.činností, dějů a zařízení s nimi souvis.činností a zaříz. poskytujících služby pro bydl.,a to v indiv.domech, jimiž se rozumí domy, popř.nájemní vily nebo bodové domy.

KOL — ÚZEMÍ S PŘEVAŽUJÍCÍM CHARAKTEREM OBYTNÝM KOLEKTIVNÍM
jsou úz.s různor.skladbou činností, dějů a zařízení, spřevahou činn.obytných, obvykle nájemních domů, přičemž platí, že součet obyt.ploch v nájem.domech musí v těchto územích tvořit více než polovinu celkového součtu obytných ploch.Zástavbu území s převažujícím charakterem kolektivním mohou tvořit uzavřené nebo otevřené bloky.

VEN — ÚZEMÍ S PŘEVAŽUJÍCÍM CHARAKTEREM INDIVIDUÁLNÍM OBYTNÝM VENKOVSKÝM
jsou zvláštním případem území s obytným charakt. individuál. s převažujícími a určujícími činnostmi, ději a zaříz., doplněnými drobnými a středními činnostmi, ději a zaříz. pěstitelskými a chovatelskými.
V jednotlivých dílech města, (MĚSTO,PŘEDMĚSTÍ,PŘÍMĚSTÍ A VENKOV), jsou upřesněny možnosti využití území (viz. regulační podmínky pro zastavitelné území).

SMÍŠENÁ ÚZEMÍ
jsou obytná úz. s různor. sklad. činnos., dějů a zaříz. lokálního, popř. měst. dosahu v rovnováze činností, dějů a zaříz. obytných, převážně ve víceúčelových domech, a činností, dějů a zařízení podnikatelských.
Dělí se na dva základní typy:
SIN — SMÍŠENÁ ÚZEMÍ S BYDLENÍM INDIVIDUÁLNÍHO CHARAKTERU
SKOL — SMÍŠENÁ ÚZEMÍ S BYDLENÍM KOLEKTIVNÍHO CHARAKTERU
V jednotlivých dílech města, (MĚSTO,PŘEDMĚSTÍ,PŘÍMĚSTÍ A VENKOV),jsou upřesněny možnosti využití území (viz. regulační podmínky pro zastavitelné území).

ÚZEMÍ PRACOVNÍCH AKTIVIT
jsou určena pro umístění výrobních provozoven a průmyslov. podniků. Bydlení je přípustné vyjimečně.
V jednotlivých dílech města,(MĚSTO,PŘEDMĚSTÍ,PŘÍMĚSTÍ A VENKOV), jsou upřesněny možnosti využití území (viz.regulační podmínky pro zastavitelné území).

ÚZEMÍ ZEMĚDĚLSKÉ VÝROBY
Území pro zemědělskou výrobu slouží pro umístění zemědělských provozů.

ÚZEMÍ LESNÍHO HOSPODÁŘSTVÍ
Území pro lesní hospodářství slouží pro umístění provozů lesního hospodářství.

ÚZEMÍ PRO DOPRAVNÍ STAVBY, SLUŽBY A ZAŘÍZENÍ
jsou určena zejména pro umístění zařízení systému dopravní obsluhy města.

ÚZEMÍ PRO SPORTOVNÍ AREÁLY
jsou určena pro hromad.rekreaci, sport, zábavu a soustředěné formy rekreačního bydl. a ubytování: (sportovní a zábavní komplexy, sportoviště organizované tělovýchovy,rekreační střediska).
Přípustný a převažující podíl zastavění objekty, sportoviští, komunikacemi a pod.,nad ploch. volnými.

ÚZEMÍ PRO SPORT A REKREACI
jsou určena pro sport, rekreaci a zábavu.
Přípustné jsou pouze stavby jednoduché, maximální zastavění objekty je 40%.

ÚZEMÍ VEŘEJNÉ VYBAVENOSTI
jsou určena výhradně pro umístění staveb a zařízení, které slouží ve: potřebě v uvedených typech (veřejná správa, kultura, sociální péče, zdravotnictví, školství, hasiči, vojsko a policie).

ÚZEMÍ PRO TECHNICKOU VYBAVENOST
jsou určena k umístění staveb a zařízení, které slouží pro zař. a provoz.zásob.sítí a likvidaci odpadů (pokud není území rezervováno pro všeobecný účel technického vybavení)
Stavby a zaříz. tech. vybavenosti lze umístit (kromě území pro tech. vybavenost) ve všech územích pokud slouží bezpr.obsluze úz. a pokud se nemohou stát zdrojem závad pro úz.samostat.nebo jeho okolí.
Dělí se na tyto typy:
(vodovod,kanalizace,elektřina,plyn,teplo,radiokomunik. a spoje,kolektory a produktovody,likvidace odpadů).

ÚZEMÍ VODOHOSPODÁŘSKÁ
V úz.jsou přípustné stavby a zařízení, které slouží výhradně pro účely spojené zejména s ochranou a využ. vodních zdrojů, nebo ochranou proti vodě, jako přírodnímu živlu a další vodohospod. účely.

ÚZEMÍ ZAHRADNÍHO BYDLENÍ
určena pro ind.bydlení v zahradách.Jsou to úz.s výraz. převahou obyt.činností a dějů a s nimi související, činností a zařízení poskytující služby pro bydl.,a to v ind.domech,jimiž se rozumí rod.domy,popř.nájem.vily.
Pro jeden objekt je určena min. výměra pozemku cca 1500m2. Min. podíl biolog. aktivních ploch je 70%.

ÚZEMÍ ZELENĚ VENKOVSKÝCH USEDLOSTÍ
jsou území pro zeleň se stavbami typu usedlostí,
(hospodářská jednotka tvořená obytnými a hospodářskými budovami a zemědělskými pozemky).
Pro jednu usedlost je min.rozloha pozemku 10 000 m2, max.15% zastavěných ploch.
Umístění objektů je nutné prověřit urbanistickou studií před započetím územního řízení.

ÚZEMÍ PRO AREÁLY NADMĚSTSKÉHO VÝZNAMU
jsou území, která se účelem využití podstatně odlišují od předchozích ustanovení.
Do úvahy přicházejí areály s nadmístním dopadem na okolí z hlediska měřítka, zátěže, režimu a urbanistických vazeb.

NEZASTAVITELNÁ ÚZEMÍ

ÚZEMÍ MĚSTSKÉ ZELENĚ
jsou záměrně vytvořená náhrada za původní přírodní prostředí.
Dělí se na tyto typy:
(území parků, lesoparků, rekreační zeleně, hřbitovů a ostatní městské zeleně).

ÚZEMÍ KRAJINNÉ ZELENĚ
jsou určena pro zachování a obnovu přírodních a krajinných hodnot území.
Dělí se na tyto typy:
(území krajinné zeleně rekreační a území krajinné zeleně všeobecné).

ÚZEMÍ VODNÍCH PLOCH
jedná se o vodní plochy nádrží, rybníků a bazénů.

ÚZEMÍ VODNÍCH TOKŮ
jedná se o vodní toky řek a potoků.

ÚZEMÍ ZEMĚDĚLSKÉHO PŮDNÍHO FONDU
plochy ZPF slouží zejména pro hospodaření se zeměděl.půdou, nebo pro činnosti, které s ním souviseji.

ÚZEMÍ URČENÉ K PLNĚNÍ FUNKCE LESA
Lesní a jiné pozemky jsou trvale určeny k plnění funkcí lesa dle zák.č. 289/1995 Sb. v platném znění.
Využívání pozemků je možné pouze v souladu s tímto zákonem.

ÚZEMÍ PRO ZAHRÁDKY
jsou určena pro individuální rekreaci v zahrádkách, zpravidla na oplocených pozemcích na ZPF.
Pro umístění objektů v území je třeba zprac. a projednat URBAN.STUDII, před zahájením územ. řízení.
Přípustné jsou pouze stavby pro individuální rekreaci.

TRASA DÁLNICE V TUNELU PŘEKRYTÁ PLOCHOU ZELENĚ

DOPRAVA

- DÁLNICE
- MÍSTNÍ KOMUNIKACE II.TŘÍDY - MĚSTSKÉ TŘÍDY A SBĚRNÉ KOMUNIKACE
- MÍSTNÍ KOMUNIKACE II.TŘÍDY - MÍSTNÍ KOMUNIKACE II.TŘÍDY V PODJEZDU
- VYBRANÉ HLAVNÍ OBSLUŽNÉ MÍSTNÍ KOMUNIKACE III.TŘÍDY
- MĚSTSKÉ TŘÍDY, HLAVNÍ A PODSTATNÉ OBSLUŽNÉ KOMUNIKACE
- MÍSTNÍ OBSLUŽNÉ KOMUNIKACE III. A IV.TŘÍDY
- NÁMĚSTÍ, NÁVES, OSTATNÍ VEŘEJNĚ PŘÍSTUPNÁ ÚZEMÍ
- II-ZE — ZASTAVITELNÉ ÚZEMÍ DOPRAVNÍ VYBAVENOSTI PRO DOPRAVU V POHYBU NA POZEMNÍCH KOMUNIKACÍCH, MÍSTNÍ KOMUNIKACE II. TŘÍDY S PŘEKRYVNOU FUNKCÍ ZELEŇ EKODUKTŮ
- DD — PLOCHY DOPRAV. INFRASTRUKTURY - SILNIČNÍ DOPRAVY PRO DÁLNICE V TUNELU
- ŽELEZNICE
- ÚZEMNÍ REZERVA PRO SEVERNÍ SILNIČNÍ TANGENTU (doplněno v rámci změny ÚPnM č.72)
- HROMADNÉ GARÁŽE
- PARKOVIŠTĚ
- VLTAVSKÁ VODNÍ CESTA, (doplněno v rámci změny ÚPnM č.72)
- OCHRANNÝ PŘÍSTAV, PŘÍSTAVIŠTĚ NA VLTAVSKÉ VODNÍ CESTĚ (doplněno v rámci změny ÚPnM č.72)
- KOTVIŠTĚ VÝLETNÍCH LODÍ
- LETIŠTĚ

OCHRANNÉ REŽIMY

OCHRANA PAMÁTEK A KULTURNÍCH HODNOT

- MĚSTSKÁ PAMÁTKOVÁ REZERVACE (aktualizováno dle ÚAP z 10/2018)
- OCHRANNÉ PÁSMO MĚSTSKÉ PAMÁTKOVÉ REZERVACE (aktualizováno dle ÚAP z 10/2018)
- VESNICKÁ PAMÁTKOVÁ REZERVACE (aktualizováno dle ÚAP z 10/2018)

TECHNICKÁ OCHRANNÁ PÁSMA HLAVNÍCH TRAS INŽENÝRSKÝCH SÍTÍ

pouze širší ochr.pásma mající podst.vliv na využití pozemků a je možné je zakreslit v podr. výkresu.
Vlastní inženýrské sítě jsou zakresleny v těchto samostatných výkresech:
výkres 4.2. - Odkanalizování území
výkres 4.3. - Zásobování území vodou
výkres 4.4. - Zásobování území plynem VTL a STL
výkres 4.5. - Zásobování území plynem nízkotlakým (NTL)
výkres 4.6. - Zásobování území teplem
výkres 4.7. - Zásobování elektrickou energií a radiokomunikace

- OCHRANNÉ PÁSMO PLYN VTL A RS
Zakreslena jsou tato ochranná pásma:
ochranné pásmo 12 m (pro plynovod VTL o prům. nad 500 mm)
ochranné pásmo 8 m (pro plynovod VTL o prů.od 200 do 500 mm)
- OCHRANNÉ PÁSMO ELEKTRICKÉHO VEDENÍ VVN A VN
Zakreslena jsou tato ochranná pásma:
napětí od 220 do 400 kV, 20m na kaž.stranu od kraj. vodiče
napětí od 110 do 220 kV, 15m na kaž.stranu od kraj. vodiče
- OCHRANNÉ PÁSMO TEPELNÝCH NAPÁJEČŮ
Zakresleno je ochr.pásmo hlavn.tras tepel.rozvodů o šíři 10 m
- OCHRANNÉ PÁSMO RADIORELEOVÝCH TRAS

PÁSMA HYGIENICKÉ OCHRANY

- PHO VODNÍHO ZDROJE II. STUPNĚ - VNITŘNÍ
- PHO VODNÍHO ZDROJE II. STUPNĚ - VNĚJŠÍ
- PHO VRTŮ A VODNÍCH ZDROJŮ
- OCHRANNÉ PÁSMO ČOV A ODKALIŠTĚ TEPLÁRNY ČB

CHRÁNĚNÁ ÚZEMÍ VYUŽITELNÝCH PŘÍRODNÍCH ZDROJŮ

- STUDNA

CHRÁNĚNÁ ÚZEMÍ PŘÍRODY, KRAJINY A ZELENĚ

- ZVLÁŠTĚ CHRÁNĚNÁ ÚZEMÍ PŘÍRODY A KRAJINY (aktualizováno dle ÚAP z 10/2018)
- VÝZNAMNÝ KRAJINNÝ PRVEK (aktualizováno dle ÚAP z 10/2018)
- ÚSES BIOKORIDOR LOKÁLNÍ
- ÚSES BIOKORIDOR REGIONÁLNÍ A NADREGIONÁLNÍ
- ÚSES BIOCENTRUM LOKÁLNÍ
- ÚSES BIOCENTRUM REGIONÁLNÍ A NADREGIONÁLNÍ
- VÝZNAMNÉ BIOTOPY
- OCHRANNÁ ZÓNA NADREGIONÁLNÍHO BIOKORIDORU (Zrušena v rámci 1.aktualizace ZÚR Jihočeského kraje, která nabyla účinnosti 6.1.2015)
- NATURA 2000 - EVROPSKY VÝZNAMNÁ LOKALITA (aktualizováno dle ÚAP z 10/2018)
- NATURA 2000 - PTAČÍ OBLAST (aktualizováno dle ÚAP z 10/2018)
- PAMÁTNÝ STROM, popř. solitérní strom jako významný krajinný prvek (aktualizováno dle ÚAP z 10/2018)

DOPLŇUJÍCÍ REGULACE ZASTAVITELNÝCH ÚZEMÍ

R — EXPONOVANÉ ÚZEMÍ S NEJVYŠŠÍ MÍROU MĚSTSKÉ REGULACE
Území zpravidla zastavitelné v ucelených blocích (zpravidla uličních) se zvýšeným podílem prostorových městotvorných regulativů uplatňovaných závazně k řešení a stanovení vyšší úrovně urbanity (městskosti) území.
Pro tato území je závazně nutné zpracovat regulační plán se stanov. přesných závazných regulací, dříve než bude v takto vyznačeném území celých základních bloků (kde značka zasahuje i část základního bloku) vydáno jakékoliv územní rozhodnutí.
Regulační plán se zpracovává jako úplná územně plánovací dokumentace, včetně jejího řádného vyhlášení obecně závaznou vyhláškou města České Budějovice.

U* — ÚZEMÍ S VYŠŠÍ MÍROU MĚSTSKÉ REGULACE
jso zpravidla zastav. v ucelených makroblocích popř. souborech makrobl. s podílem prost.regulativů, uplatňovaných k řešení území. Pro tato území je nutné zpracovat urb.studii v podrobnosti regul.plánu.
Urbanistická studie pořízená se zpracovává v rozsahu a podrob. regulač.plánu, avšak nikoli jako úplná územně plánovací dokumentace (t.j. dokument. vyhlášená), povinnost pořízení se ukládá pořizovateli-městu.

U — ÚZEMÍ S DANOU MÍROU MĚSTSKÉ REGULACE
pro které je požad. provést s ohledem na účel využití urban.studii v předstihu před územním řízením.
Urban. studie opatřená se zpracovává v rozs. a podrobnosti volnější, povinnost se ukládá správ. orgánu, t.j. stavebnímu úřadu.

Pro zpracování navazující dokumentace (R, U*, U), je stanovena povinnost užít značek a metodických postupů určených metodikou ÚPnM České Budějovice.

DOPLŇUJÍCÍ REGULACE NEZASTAVITELNÝCH ÚZEMÍ

R — EXPONIVANÉ ÚZEMÍ S NEJVYŠŠÍ MÍROU KRAJINNÉ REGULACE
Území zpravidla využitelné v ucelených blocích (zprav. ve volné přírodě) se zvýš. podílem prostorových krajinotvorných regulativů uplatňovaných závazně k řešení a stanovení vyšší kultury území.
Pro tato území je závazně nutné zpracovat regulační plán se stanovením přesných závaz. regulací.
Regulační plán se zpracovává jako úplná územně plánovací dokumentace, včetně jejího řádného vyhlášení obecně závaznou vyhláškou města České Budějovice.

U* — ÚZEMÍ S VYŠŠÍ MÍROU KRAJINNÉ REGULACE
jsou zpravidla využitelné v ucelených makroblocích popř.souborech makrobloků s podílem prostorových krajinotvorných regulativů uplatňovaných směrně (podmínečně závazně) k řešení území. Pro tato je nutné zprac. urb. studii, pořízenou zprav. na úrovni regulačního plánu se stanovením přesných regulací.

U — ÚZEMÍ S DANOU MÍROU KRAJINNÉ REGULACE
pro které je požad. provést s ohledem na účel využití urb.studii opatřenou v předstihu před jakýmkoliv rekultivačním nebo jiným, podobným, do režimu se promítajícím řešením.
Týká se změny kultury, atd.
Urban.studie opatřená se zpracovává v rozsahu a podrob. volnější, pobinnost se ukládá správnímu orgánu, tj. stavebnímu úřadu.
Pro zpracování dokumentace (R, U*, U) je stanocena povinnost užít značek a metodických postupů určených metodikou ÚPnM České Budějovice.

PROSTOROVÁ REGULACE MĚSTOTVORNÉ KOMPOZICE

Území označená jako čtvrťové centrum, ohnisko, urbanistická regulační osa, nebo urbanistická kompoziční linie, jsou posuzována jako území v urbanisticky exponované poloze, vyhl. min. 137/ 1998, § 4, odsr. 4.

ČTVRŤOVÉ CENTRUM JAKO ÚZEMÍ SE ZVÝŠENOU MÍROU URBANITY (MĚSTSKOSTI) A SE ZVÝŠENOU MÍROU PROSTOROVÉ REGULACE
Soustř.ve zvýš.míře a četnosti činností a zařízení nadmí. dosahu, zejm.služeb obslužujících okolí obvykle v docházkové vzdál. do 15 minut chůze, umístění a vymezení těchto center vychází z pův. osídlení území, nebo z návrhu osídlení nově zakládaného.
Pro tato označ. centra je závazné nutné opatřit ÚTP na úrovni urb.studie, doklád. městotvor.řešení prostoru, v podrobnosti souvisejících bloků v měřítku 1:1000 zpravidla až 1:500, před započetím územního řízení.

OHNISKO ÚZEMÍ
Takto vyznač. ohniska území jsou místa a úz.se závazným požadavkem na řešení urb.detailu formou studie s architektonickým a urbanistickým (i technickým) prověřením.
Podrobnější je třeba vykázat technickou jasnost a čitelnost min.v M=1:500, ale zprav. až v M=1:200.
s reprez.detaily (např.řešení druhové skladby zeleně,etapizace,řešení zákl.hmot architekton.objektů a pod.)
Rozsah stanoví stavební úřad ve spolupráci s odborem ÚM ČB pověřeným pořizováním ÚPD a ÚPP před zahájením územního řízení.

KOMPOZIČNÍ OSY
Spojují významné prvky v území, jejichž vzájemný vztah nesmí být narušen.
Kompoziční osy jsou závazné pro všechny subjekty území.
Pro nakládání s územím je závazné zpracování uliční regulační profil, nebo profil veřejného prostranství, popř. profil zelené osy apod., s dopadem do prostorové regulace území přilehlých bloků (do hl.cca 30m od osy) na úrovni pořízení urbanistické studie nebo regulačního plánu.

S — ÚZEMÍ NEBO MÍSTO PRO SOUTĚŽ
území nebo místo (blok, proluka, objekt k přestavbě), pro které je závazná povinnost uspořádat architektonickou (architektonicko-urbanistickou) soutěž.

TECHNICKÁ OCHRANNÁ PÁSMA OSTATNÍ

- OCHRANNÉ PÁSMO LETIŠTĚ
- DOČASNÁ STAVEBNÍ UZÁVĚRA B - LETIŠTĚ PLANÁ
- DOČASNÁ STAVEBNÍ UZÁVĚRA DO KONCE R.2005 - rezerva pro řešení dopravního napojení
- OCHRANNÁ PÁSMA DOPRAVNÍCH STAVEB
- DOČASNÁ STAVEBNÍ UZÁVĚRA KORIDORU TRASY DÁLNICE D3
- HRANICE TLAKOVÉHO PÁSMA
- STÁVAJÍCÍ A REZERVNÍ PLOCHY ČOV ČESKÉ BUDĚJOVICE
Zájmové území města České Budějovice na katastru obce Hrdějovice

KATEGORIE ÚZEMÍ MĚSTA VE VZTAHU K PRŮBĚHU POVODNĚ A PROTIPOVODŇOVÉ OCHRANY

- HRANICE MEZI JEDNOTLIVÝMI KATEGORIEMI ÚZEMÍ
- 1 2 3 4 5 6 — OZNAČENÍ JEDNOTLIVÝCH TYPŮ
- HRANICE AKTIVNÍ ZÓNY ZÁPLAVY Q 100 vyhlášené 2005
- HRANICE ZÁPLAVOVÉHO ÚZEMÍ Q 100 vyhlášené 2005
- HRANICE NEJVÝŠE ZAZNAMENANÉ ZÁPLAVY srpen 2002

ZMĚNY ÚPnM

ČÍSLO ZMĚNY	DATUM SCHVÁLENÍ	NABYTÍ ÚČINNOSTI	ČÍSLO USNESENÍ	NÁZEV ZMĚNY
Z 1	26. 09. 2002	24.10.2002	233/2002	Změna závazné části Územního plánu města České Budějovice v části makrobloku č. 2.1.6.008., v katastrálním území České Budějovice 5
Z 2	26. 09. 2002	23.01.2003	234/2002	Změna závazné části Územního plánu města České Budějovice v části makrobloku č. 2.4.2.020., v katastrálním území České Budějovice 3
Z 3	26. 09. 2002	23.01.2003	235/2002	Změna závazné části Územního plánu města České Budějovice v části makrobloku č. 3.3.2.036., v katastrálním území České Budějovice 3
Z 4	01. 07. 2004	29.07.2004	150/2004	Změna závazné části Územního plánu města České Budějovice v lokalitě 2.3.3. Pekárenská, v části makrobloku č. 2.3.3.022.,v katastrálním území České Budějovice 4
Z 5	16. 09. 2004	09.10.2004	186/2004	Změna závazné části Územního plánu města České Budějovice v lokalitě 4.0.2. Třebotovice, v části makrobloku č. 4.0.2.004., v katastrálním území Třebotovice
Z 6	18. 11. 2004	25.12.2004	256/2004	Změna závazné části Územního plánu města České Budějovice v lokalitě 3.1.2.. Nové Hodějovice - obec v makrobloku 3.1.2.022., v katastrálním území České Budějovice 6
Z 7	18. 11. 2004	25.01.2005	255/2004	Změna závazné části Územního plánu města České Budějovice v lokalitě 3.5.4. Stará cesta v katastrálním území České Vrbné a v lokalitě 3.5.1. Sídliště Vltava v katastrálním území České Budějovice 2
Z 8	18. 11. 2004	18.01.2005	257/2004	Změna závazné části Územního plánu města České Budějovice v lokalitě 1.5.2. U Matice školské v katastrálním území České Budějovice 7 a v lokalitě 3.7.2. U Branišovské silnice v katastrálním území České Budějovice 2
Z 9	15. 09. 2005	28.10.2005	181/2005	Změna závazné části Územního plánu města České Budějovice v lokalitách 2.4.1. Zahrádky, v lokalitě 1.3.3. U Pekárenské a v lokalitě 3.4.1. U Kněžských Dvorů v katastrálním území České Budějovice 3
Z 10	10. 11. 2005	15.12.2005	225/2005	Změna závazné části Územního plánu města České Budějovice v katastrálním území České Budějovice 1, České Budějovice 2, České Budějovice 3, České Budějovice 4, České Budějovice 5, České Budějovice 6, České Budějovice 7, České Vrbné
Z 11	23. 03. 2006	02.05.2006	49 / 2006	Změna závazné části Územního plánu města České Budějovice v lokalitě č. 3.6.2. Zavadilka (makroblok č. 3.6.2.015.) v katastrálním území Haklovy Dvory
Z 12	23. 03. 2006	02.05.2006	50 / 2006	Změna závazné části Územního plánu města České Budějovice v lokalitě 2.1.6. U Dobrovodského potoka, v katastrálním území České Budějovice 5
Z 13	25. 05. 2006	10.08.2006	101 / 2006	Změna závazné části Územního plánu města České Budějovice v lokalitě 2.5.5. Univerzita, v katastrálním území České Budějovice 2
Z 14	29. 06. 2006	14.09.2006	138 / 2006	Změna závazné části Územního plánu města České Budějovice v lokalitě 1.1.2. Sokolský ostrov, v katastrálním území České Budějovice 1
Z 15	12. 10. 2006	01.12.2006	190 / 2006	Změna závazné části Územního plánu města České Budějovice v lokalitě 2.1.3. U Rybníčku, v katastrálním území České Budějovice 5
Z 16	14. 12. 2006	23.01.2007	24 / V / 2006	Změna závazné části Územního plánu města České Budějovice v lokalitě 2.5.4. Na Sádkách, v katastrálním území České Budějovice 2
Z 17	14. 12. 2006	23.01.2007	25 / V / 2006	Změna závazné části Územního plánu města České Budějovice dle schválené Územní energetické koncepce statutárního města České Budějovice
Z 18	01. 11. 2007	23.01.2008	252 / 2007	Změna závazné části Územního plánu města České Budějovice v lokalitě 3.6.1. U Vávrovských rybníků, v katastrálním území České Budějovice 2; komunikační propojení ul. Milady Horákové s ul. Strakonickou
Z 19	01. 11. 2007	06.12.2007	253 / 2007	Změna závazné části Územního plánu města České Budějovice v lokalitě 2.8.1. Mladé - Červený Dvůr, v katastrálním území České Budějovice 6
Z 20	01. 11.2007	06.12.2007	254 / 2007	Změna závazné části Územního plánu města České Budějovice v lokalitě 2.7.2. U Litvínovické silnice, v katastrálním území České Budějovice 2
Z 21	17. 04.2008	22.05.2008	54 / 2008	Změna závazné části Územního plánu města České Budějovice v lokalitě 2.7.1. Stromovka, v katastrálním území České Budějovice 2
Z 22	03.07.2008	23.08.2008	122 / 2008	Změna závazné části Územního plánu města České Budějovice v lokalitě 3.5.2. Hvízdal, v katastrálním území České Budějovice 2
Z 23	03.07.2008	08.09.2008	123 / 2008	Změna závazné části Územního plánu města České Budějovice v lokalitě 1.3.2. Za poliklinikou, v katastrálním území České Budějovice 3
Z 24	04.09.2008	07.10.2008	157 / 2008	Změna závazné části Územního plánu města České Budějovice v lokalitě 2.7.1. Stromovka, v katastrálním území České Budějovice 2
Z 25	04.09.2008	17.10.2008	158 / 2008	Změna závazné části Územního plánu města České Budějovice v lokalitě 3.5.1. Sídliště Vltava v katastrálním území České Budějovice 2a v lokalitě 3.5.4. Stará cesta v k.ú. České Vrbné
Z 26	09.10.2008	14.11.2008	201 / 2008	Změna závazné části Územního plánu města České Budějovice v lokalitě 3.6.2. Zavadilka, v katastrálním území Haklovy Dvory
Z 27	09.10.2008	14.11.2008	202 / 2008	Změna závazné části Územního plánu města České Budějovice v lokalitě 3.1.3. Za potokem, v katastrálním území České Budějovice 6
Z 28	09.10.2008	05.01.2009	203 / 2008	Změna závazné části Územního plánu města České Budějovice v lokalitě 2.1.8. Nádraží, v katastrálním území České Budějovice 6
Z 29	20.11.2008	28.01.2009	234 / 2008	Změna závazné části Územního plánu města České Budějovice v lokalitě 4.0.3. Kaliště, v katastrálním území Kaliště u Českých Budějovic
Z 30	05.02.2009	20.03.2009	7 / 2009	Změna závazné části Územního plánu města České Budějovice v lokalitě 2.2.3. Nové Vráto, v katastrálním území České Budějovice 4
Z 31	05.02.2009	20.03.2009	8 / 2009	Změna závazné části Územního plánu města České Budějovice v lokalitě 4.0.1. Haklovy Dvory v katastrálním území Haklovy Dvory
Z 32	05.02.2009	13.03.2009	9 / 2009	Změna závazné části Územního plánu města České Budějovice v lokalitě 3.4.3. Suchomel, v katastrálním území České Budějovice 3
Z 33	23.04.2009	09.07.2009	72 / 2009	Změna závazné části Územního plánu města České Budějovice v lokalitě 2.1.8. Nádraží, v katastrálním území České Budějovice 6
Z 34	25.06.2009	25.08.2009	155 / 2009	Změna závazné části Územního plánu města České Budějovice v lokalitě 2.2.1. U křížku, v katastrálním území České Budějovice 4
Z 35	10.09.2009	28.10.2008	183 / 2009	Změna závazné části Územního plánu města České Budějovice v lokalitě 2.8.3. U Špačků, v katastrálním území České Budějovice 6
Z 36	26.11.2009	21.01.2010	281 / 2009	Změna závazné části Územního plánu města České Budějovice v lokalitě 4.0.2. Třebotovice, v katastrálním území Třebotovice
Z 37	17.12.2009	05.03.2010	332 / 2009	Změna závazné části Územního plánu města České Budějovice v lokalitě 2.1.3. U Rybníčku a 2.1.8. Nádraží, v katastrálním území České Budějovice 5 a 6
Z 38	25.03.2010	15.05.2010	54 / 2010	Změna závazné části Územního plánu města České Budějovice v lokalitě 2.1.1. Suché Vrbné, v katastrálním území České Budějovice 5
Z 39	25.03.2010	07.05.2010	55 / 2010	Změna závazné části Územního plánu města České Budějovice ve vazbě na dálnici D3, v katastrálním území České Budějovice 4, České Budějovice 5, České Budějovice 6
Z 40	29.04.2010	29.05.2010	92 / 2010	Změna závazné části Územního plánu města České Budějovice v lokalitách 1.4.3. U Voříškova Dvora a 3.4.5. Za Voříškovým Dvorem, v katastrálním území České Budějovice 3
Z 41	24.06.2010	12.08.2010	180 / 2010	Změna závazné části Územního plánu města České Budějovice v lokalitě 3.6.1. U Vávrovských rybníků II, v katastrálním území České Budějovice 2
Z 42	24.06.2010	15.08.2010	181 / 2010	Změna závazné části Územního plánu města České Budějovice v lokalitě 1.1.2. Sokolský ostrov II, katastrální území České Budějovice 1
Z 43	24.06.2010	21.09.2010	182 / 2010	Změna závazné části Územního plánu města České Budějovice v lokalitě 2.1.6. U Dobrovodského potoka II, v katastrálním území České Budějovice 5
Z 44	16.09.2010	22.10.2010	236 / 2010	Změna závazné části Územního plánu města České Budějovice v lokalitě 3.9.3 Rožnov - Jih, v katastrálním území České Budějovice 7
Z 45	04.02.2011	21.02.2011	1 / 2011	Změna závazné části Územního plánu města České Budějovice v lokalitě 2.5.4 Na Sádkách II, v katastrálním území České Budějovice 2
Z 46	04.02.2011	21.02.2011	2 / 2011	Změna závazné části Územního plánu města České Budějovice v lokalitě 4.0.1 Haklovy Dvory, v katastrálním území Haklovy Dvory
Z 47	04.02.2011	21.02.2011	3 / 2011	Změna závazné části Územního plánu města České Budějovice v lokalitě 2.7.2 U Litvínovské silnice II, v katastrálním území České Budějovice 2
Z 48	27.05.2011	11.06.2011	265 / 2011	Změna závazné části Územního plánu města České Budějovice v lokalitě 2.3.1 Husova Kolonie, 2.3.2.Husova Kolonie Zahrádky a 2.3.3. Pekárenská, v katastrálním území České Budějovice 4
Z 49	15.09.2011	01.11.2011	221 / 2011	Změna závazné části Územního plánu města České Budějovice v lokalitě 1.5.1 Hardtmuthova, v katastrálním území České Budějovice 7
Z 50	—			
Z 51	15.09.2011	15.10.2011	222 / 2011	Změna závazné části Územního plánu města České Budějovice v lokalitě 1.4.2 U Požární Zbrojnice, v katastrálním území České Budějovice 3
Z 52	15.09.2011	31.10.2011	223 / 2011	Změna závazné části Územního plánu města České Budějovice v lokalitě 3.2.1 Za Otýlií, v katastrálním území České Budějovice 3
Z 53	15.09.2011	24.11.2011	224 / 2011	Změna závazné části Územního plánu města České Budějovice v lokalitě 2.1.4 V Hluboké Cestě, v katastrálním území České Budějovice 5
Z 54	15.09.2011	01.11.2011	225 / 2011	Změna závazné části Územního plánu města České Budějovice v lokalitě 3.5.2 Hvízdal II, v katastrálním území České Vrbné
Z 55	13.09.2012	01.11.2012	214 / 2012	Změna závazné části Územního plánu města České Budějovice v lokalitě 2.1.7. Suché Vrbné - průmyslový obvod II, v katastrálním území České Budějovice 5
Z 56	13.12.2012	01.02.2013	373 / 2012	Změna závazné části Územního plánu města České Budějovice v lokalitě Suché Vrbné - průmyslový obvod, v katastrálním území České Budějovice 5
Z 57	13.09.2012	12.10.2012	215 / 2012	Změna závazné části Územního plánu města České Budějovice ve vazbě na podjezd pod železnicí v trase Mánesova - Dobrovodská, v katastrálním území České Budějovice 5 a 6
Z 58	15.11.2012	31.12.2012	336 / 2012	Změna závazné části Územního plánu města České Budějovice v lokalitě Kasárenská, v katastrálním území České Budějovice 6
Z 59	20.06.2013	23.08.2013	145 / 2013	Změna závazné části Územního plánu města České Budějovice v lokalitách Vrbenská a Suché Vrbné - průmyslový obvod, v katastrálním území České Budějovice 4 a 5
Z 60	20.06.2013	21.08.2013	146 / 2013	Změna závazné části Územního plánu města České Budějovice v lokalitě U Švába, v katastrálním území České Budějovice 6
Z 61	20.06.2013	21.08.2013	147 / 2013	Změna závazné části Územního plánu města České Budějovice v lokalitě Univerzita II, v katastrálním území České Budějovice 2
Z 62	20.03.2014	23.04.2014	89 / 2014	Změna závazné části Územního plánu města České Budějovice v lokalitě Sídliště Vltava II, v katastrálním území České Budějovice 2
Z 63	12.09.2013	30.10.2013	185 / 2013	Změna závazné části Územního plánu města České Budějovice v lokalitě Stromovka, v katastrálním území České Budějovice 3
Z 64	12.09.2013	16.12.2013	186 / 2013	Změna závazné části Územního plánu města České Budějovice v lokalitě Haklovy Dvory, v katastrálním území Haklovy Dvory
Z 65	12.12.2013	24.01.2014	262 / 2013	Změna závazné části Územního plánu města České Budějovice v lokalitě 3.1.3. Za Potokem II, v katastrálním území České Budějovice 6
Z 66	19.06.2014	24.09.2014	196 / 2014	Změna závazné části Územního plánu města České Budějovice v lokalitě 3.4.3. Suchomel 2, v katastrálním území České Budějovice 3
Z 67	19.06.2014	20.09.2014	197 / 2014	Změna závazné části Územního plánu města České Budějovice v lokalitě Za Otýlií, v katastrálním území České Budějovice 2
Z 68	19.06.2014	25.07.2014	198 / 2014	Změna závazné části Územního plánu města České Budějovice v lokalitě Haklovy Dvory IV, v katastrálním území Haklovy Dvory
Z 69	11.09.2014	09.10.2014	251 / 2014	Změna závazné části Územního plánu města České Budějovice ve vazbě na Severní spojku, v katastrálním území České Budějovice 2, 3, 4 a České Vrbné
Z 70	11.09.2014	09.10.2014	252 / 2014	Změna závazné části Územního plánu města České Budějovice v lokalitě Hardtmutova II, v katastrálním území České Budějovice 7
Z 71	11.09.2014	15.10.2014	253 / 2014	Změna závazné části Územního plánu města České Budějovice v lokalitě Třebotovice II, v katastrálním území Třebotovice
Z 72	11.12.2014	31.12.2014	18 / VII / 2014	Změna závazné části Územního plánu města České Budějovice ve vazbě na ZÚR Jihočeského kraje, v katastrálním území České Budějovice 1-7, České Vrbné, Haklovy Dvory, Kaliště u Č. Budějovic a Třebotovice
Z 73	20.04.2015	25.06.2015	77 / 2015	Změna závazné části Územního plánu města České Budějovice v lokalitě U Vávrovských rybníů III, v katastrálním území České Budějovice 2
Z 74	20.04.2015	04.06.2015	66 / 2015	Změna závazné části Územního plánu města České Budějovice v lokalitě Čtyři Dvory - domky, v katastrálním území České Budějovice 2, (zrušení celého OOP ke dni 4.1.2019 - změna není obsahem ÚZ ÚPnM)
Z 75	12.10.2015	06.11.2015	215 / 2015	Změna závazné části Územního plánu města České Budějovice v lokalitě Loděnice, v katastrálním území České Budějovice 2
Z 76	21.09.2015	23.10.2015	209 / 2015	Změna závazné části Územního plánu města České Budějovice v lokalitě Rožnov - Za Tratí, v katastrálním území České Budějovice 7
Z 77	---			
Z 78	07.11.2016	19.12.2016	236 / 2016	Územní plán města České Budějovice - Změna závazné části Územního plánu města České Budějovice v lokalitě Kaliště, v katastrálním území Kaliště u Českých Budějovic (přečíslováno po provedení přezkumného řízení KÚ KUJCK 24286/2018 - původně Změna č. 1 v lokalitě Kaliště - zrušení celého OOP ke dni 18.12.2019 dle rozhodnutí KÚ č.j. 146520 / 2018- změna není obsahem ÚZ ÚPnM)
Z 79	06.11.2017	26.11.2017	234 / 2017	Územní plán města České Budějovice - Změna závazné části Územního plánu města České Budějovice v lokalitě Hardtmuthova a V Háječku I, v katastrálním území České Budějovice 7 (přečíslováno po provedení přezkumného řízení KÚ KUJCK 24286/2018 - původně Změna č. 2 v lokalitě Hardtmuthova a V Háječku I - zrušení celého OOP ke dni 18.12.2018 - změna není obsahem ÚZ ÚPnM)
Z 80	11.02.2019	04.04.2019	3 / 2019	Změna č. 80 Územního plánu města České Budějovice v lokalitě 1.2.2. Kasárenská, v katastrálním území České Budějovice 6
Z 81	17.06.2019	24.10.2019	116 / 2019	Změna č. 81 Územního plánu města České Budějovice v lokalitě 2.1.6. U Dobrovodského potaka III, v katastrálním území České Budějovice 5
Z 82	17.06.2019	24.10.2019	117 / 2019	Změna č. 82 Územního plánu města České Budějovice v lokalitě 2.1.7. Suché Vrbné - průmyslový obvod III, v katastrálním území České Budějovice 5
Z 83	17.06.2019	24.10.2019	115 / 2019	Změna č. 83 Územního plánu města České Budějovice v lokalitě 2.6.2. Nemocnice, v katastrálním území České Budějovice 7
Z 84	17.02.2020	01.07.2020	12 / 2020	Změna č. 84 Územního plánu města České Budějovice v lokalitě 4.0.1. Haklovy Dvory, v katastrálním území Haklovy Dvory
Z 85	17.02.2020	01.07.2020	13 / 2020	Změna č. 85 Územního plánu města České Budějovice v lokalitě Třebotovice V, v katastrálním území Třebotovice
Z 86	17.02.2020	01.07.2020	14 / 2020	Změna č. 86 Územního plánu města České Budějovice v lokalitě 3.1.3. Za Potokem, v katastrálním území České Budějovice 6
Z 87	17.02.2020	01.07.2020	15 / 2020	Změna č. 87 Územního plánu města České Budějovice v lokalitě 1.1.4. Dlouhá louka, v katastrálním území České Budějovice 2

OZNAČENÍ INDEXEM PRO FUNKCE PLOCH

LEVEL/VRSTVA	POPIS FUNKCE	INDEX
1	ÚZEMÍ PRO BYDLENÍ INDIVIDUÁLNÍ - MĚSTO	IN-1
1	ÚZEMÍ PRO BYDLENÍ INDIVIDUÁLNÍ - PŘEDMĚSTÍ	IN-2
1	ÚZEMÍ PRO BYDLENÍ INDIVIDUÁLNÍ - PŘÍMĚSTÍ	IN-3
1	ÚZEMÍ PRO BYDLENÍ INDIVIDUÁLNÍ - VENKOV	IN-4
2	ÚZEMÍ PRO BYDLENÍ KOLEKTIVNÍ - MĚSTO	KOL-1
2	ÚZEMÍ PRO BYDLENÍ KOLEKTIVNÍ - PŘEDMĚSTÍ	KOL-2
2	ÚZEMÍ PRO BYDLENÍ KOLEKTIVNÍ - PŘÍMĚSTÍ	KOL-3
2	ÚZEMÍ PRO BYDLENÍ KOLEKTIVNÍ - VENKOV	KOL-4
3	ÚZEMÍ PRO BYDLENÍ VENKOVSKÉHO CHARAKTERU - PŘÍMĚSTÍ	VEN-3
3	ÚZEMÍ PRO BYDLENÍ VENKOVSKÉHO CHARAKTERU - VENKOV	VEN-4
4	ÚZEMÍ SMÍŠENÁ S BYDLENÍM INDIVIDUÁLNÍHO CHARAKTERU - MĚSTO	SIN-1
4	ÚZEMÍ SMÍŠENÁ S BYDLENÍM INDIVIDUÁLNÍHO CHARAKTERU - PŘEDMĚSTÍ	SIN-2
4	ÚZEMÍ SMÍŠENÁ S BYDLENÍM INDIVIDUÁLNÍHO CHARAKTERU - PŘÍMĚSTÍ	SIN-3
4	ÚZEMÍ SMÍŠENÁ S BYDLENÍM INDIVIDUÁLNÍHO CHARAKTERU - VENKOV	SIN-4
5	ÚZEMÍ SMÍŠENÁ S BYDLENÍM KOLEKTIVNÍHO CHARAKTERU - MĚSTO	SKOL-1
5	ÚZEMÍ SMÍŠENÁ S BYDLENÍM KOLEKTIVNÍHO CHARAKTERU - PŘEDMĚSTÍ	SKOL-2
5	ÚZEMÍ SMÍŠENÁ S BYDLENÍM KOLEKTIVNÍHO CHARAKTERU - PŘÍMĚSTÍ	SKOL-3
5	ÚZEMÍ SMÍŠENÁ S BYDLENÍM KOLEKTIVNÍHO CHARAKTERU - VENKOV	SKOL-4
6	ÚZEMÍ PRACOVNÍCH AKTIVIT - MĚSTO	PA-1
6	ÚZEMÍ PRACOVNÍCH AKTIVIT - PŘEDMĚSTÍ	PA-2
6	ÚZEMÍ PRACOVNÍCH AKTIVIT - PŘÍMĚSTÍ	PA-3
7	ÚZEMÍ ZEMĚDĚLSKÉ VÝROBY - PŘÍMĚSTÍ	PZ-3
7	ÚZEMÍ ZEMĚDĚLSKÉ VÝROBY - VENKOV	PZ-4
8	ÚZEMÍ LESNÍHO HOSPODÁŘSTVÍ	PL
9	ÚZEMÍ HROMADNÉ A OSOBNÍ DOPRAVY, VČETNĚ TECHNICKÉHO ZÁZEMÍ	DH
10	ÚZEMÍ SLUŽEB AUTOMOBILOVÉ DOPRAVY	DA
11	ÚZEMÍ PRO PARKOVÁNÍ	DP
12	ÚZEMÍ ŽELEZNIČNÍ DOPRAVY	DZ
13	ÚZEMÍ HROMADNÝCH ODSTAVNÝCH A PARKOVACÍCH GARÁŽÍ	DG
14	ÚZEMÍ LETECKÉ DOPRAVY, NEBO JINÉ SPECIÁLNÍ DOPRAVY	DL
15	ÚZEMÍ SPORTOVNÍCH AREÁLŮ	SA
16	ÚZEMÍ PRO SPORT A REKREACI	SR
17	ÚZEMÍ PRO AREÁLY NADMĚSTSKÉHO VÝZNAMU	A
18	ÚZEMÍ VEŘEJNÉ VYBAVENOSTI - VEŘEJNÁ SPRÁVA	VA
19	ÚZEMÍ VEŘEJNÉ VYBAVENOSTI - KULTURA	VK
20	ÚZEMÍ VEŘEJNÉ VYBAVENOSTI - SOCIÁLNÍ PÉČE	VSP
21	ÚZEMÍ VEŘEJNÉ VYBAVENOSTI - ZDRAVOTNICTVÍ	VZ
22	ÚZEMÍ VEŘEJNÉ VYBAVENOSTI - ŠKOLSTVÍ	VS
23	ÚZEMÍ VEŘEJNÉ VYBAVENOSTI - HASIČI	VHA
24	ÚZEMÍ VEŘEJNÉ VYBAVENOSTI - VOJSKO	VV
25	ÚZEMÍ VEŘEJNÉ VYBAVENOSTI - POLICIE	VPO
26	ÚZEMÍ PRO TECHNICKOU VYBAVENOST - VODOVOD	TV
27	ÚZEMÍ PRO TECHNICKOU VYBAVENOST - KANALIZACE	TK
28	ÚZEMÍ PRO TECHNICKOU VYBAVENOST - ELEKTŘINA	TE
29	ÚZEMÍ PRO TECHNICKOU VYBAVENOST - PLYN	TP
30	ÚZEMÍ PRO TECHNICKOU VYBAVENOST - TEPLO	TT
31	ÚZEMÍ PRO TECHNICKOU VYBAVENOST - RADIOKOMUNIKACE A SPOJE	TS
32	ÚZEMÍ PRO TECHNICKOU VYBAVENOST - KOLEKTORY A PRODUKTOVODY	TL
33	ÚZEMÍ PRO TECHNICKOU VYBAVENOST - LIKVIDACE ODPADŮ	TO
36	ÚZEMÍ ZAHRADNÍHO BYDLENÍ	BZ
37	ÚZEMÍ VENKOVSKÝCH USEDLOSTÍ	BU
38	ÚZEMÍ PRO DÁLNICI	DD
38	PLOCHY DOPRAVNÍ INFRASTRUKTURY - SILNIČNÍ DOPRAVY PRO DÁLNICE V TUNELU	DD
41	MÍSTNÍ KOMUNIKACE II.TŘÍDY - MĚSTSKÉ TŘÍDY A SBĚRNÉ KOMUNIKACE	II
42	VYBRANÉ HLAVNÍ OBSLUŽNÉ MÍSTNÍ KOMUNIKACE III.TŘÍDY	III
43	MÍSTNÍ OBSLUŽNÉ KOMUNIKACE III. A IV.TŘÍDY	MO
44	NÁMĚSTÍ, NÁVES, OSTATNÍ VEŘEJNĚ PŘÍSTUPNÁ ÚZEMÍ	N
45	MĚSTSKÉ TŘÍDY, HLAVNÍ A PODSTATNÉ OBSLUŽNÉ KOMUNIKACE	MT
46	ÚZEMÍ ZELENĚ PARKŮ	ZP
47	ÚZEMÍ ZELENĚ LESOPARKŮ	ZL
48	ÚZEMÍ ZELENĚ REKREAČNÍ	ZR
49	ÚZEMÍ ZELENĚ HŘBITOVŮ	ZH
50	ÚZEMÍ ZELENĚ OSTATNÍ	ZO
51	ÚZEMÍ KRAJINNÉ ZELENĚ VŠEOBECNÉ	KV
52	ÚZEMÍ KRAJINNÉ ZELENĚ REKREAČNÍ	KR
53	ÚZEMÍ VODNÍCH PLOCH	VP
54	ÚZEMÍ VODNÍCH TOKŮ	VT
55	ÚZEMÍ VODOHOSPODÁŘSKÁ	VH
56	ÚZEMÍ PRO ZAHRÁDKY	UZ
57	ÚZEMÍ ZEMĚDĚLSKÉHO PŮDNÍHO FONDU	ZPF
58	ÚZEMÍ URČENÉ K PLNĚNÍ FUNCE LESA	L
	TRASA DÁLNICE V TUNELU PŘEKRYTÁ PLOCHOU ZELENĚ	DO

PLOCHA S ROZDÍLNÝM ZPŮSOBEM VYUŽITÍ DOPLNĚNA ZMĚNOU ÚPnM č.79:

	PLOCHY OBČANSKÉHO VYBAVENÍ - OSTATNÍ (OV)	OV


V ÚZ ÚPM NEJSOU TYTO PLOCHY S ROZDÍLNÝM ZPŮSOBEM VYUŽITÍ ZASTOUPENY:

6	ÚZEMÍ PRACOVNÍCH AKTIVIT - VENKOV	PA-4
34	ÚZEMÍ PRO TĚŽBU (v Českých Budějovicích se nevyskytuje)	PT
35	ÚZEMÍ PRO SKLADOVÁNÍ ODPADŮ (v Českých Budějovicích se nevyskytuje)	PS
38	ÚZEMÍ PRO DÁLNICI	D
17	PLOCHY DOPRAVNÍ INFRASTRUKTURY - SILNIČNÍ DOPRAVY PRO DÁLNICE V TUNELU	D-NZ
39	ÚZEMÍ PRO RYCHLOSTNÍ KOMUNIKACE	RK
40	MÍSTNÍ KOMUNIKACE I.TŘÍDY - HLAVNÍ DOPRAVNÉ SBĚRNÉ KOMUNIKACE	I

ZÁZNAM O ÚČINNOSTI

Vydávající správní orgán:	Datum nabytí účinnosti:
Zastupitelstvo města České Budějovice	01.07.2020
Oprávněná úřední osoba pořizovatele: jméno a příjmení: Ing. Luboš Lacina funkce: Vedoucí odboru územního plánování Magistrátu města České Budějovice nám. Přemysla Otakara II. 1/1 370 92 České Budějovice podpis:	Otisk úředního razítka pořizovatele:

PŘEHLED ROZLOŽENÍ JEDNOTLIVÝCH KÚ V ČESKÝCH BUDĚJOVICÍCH

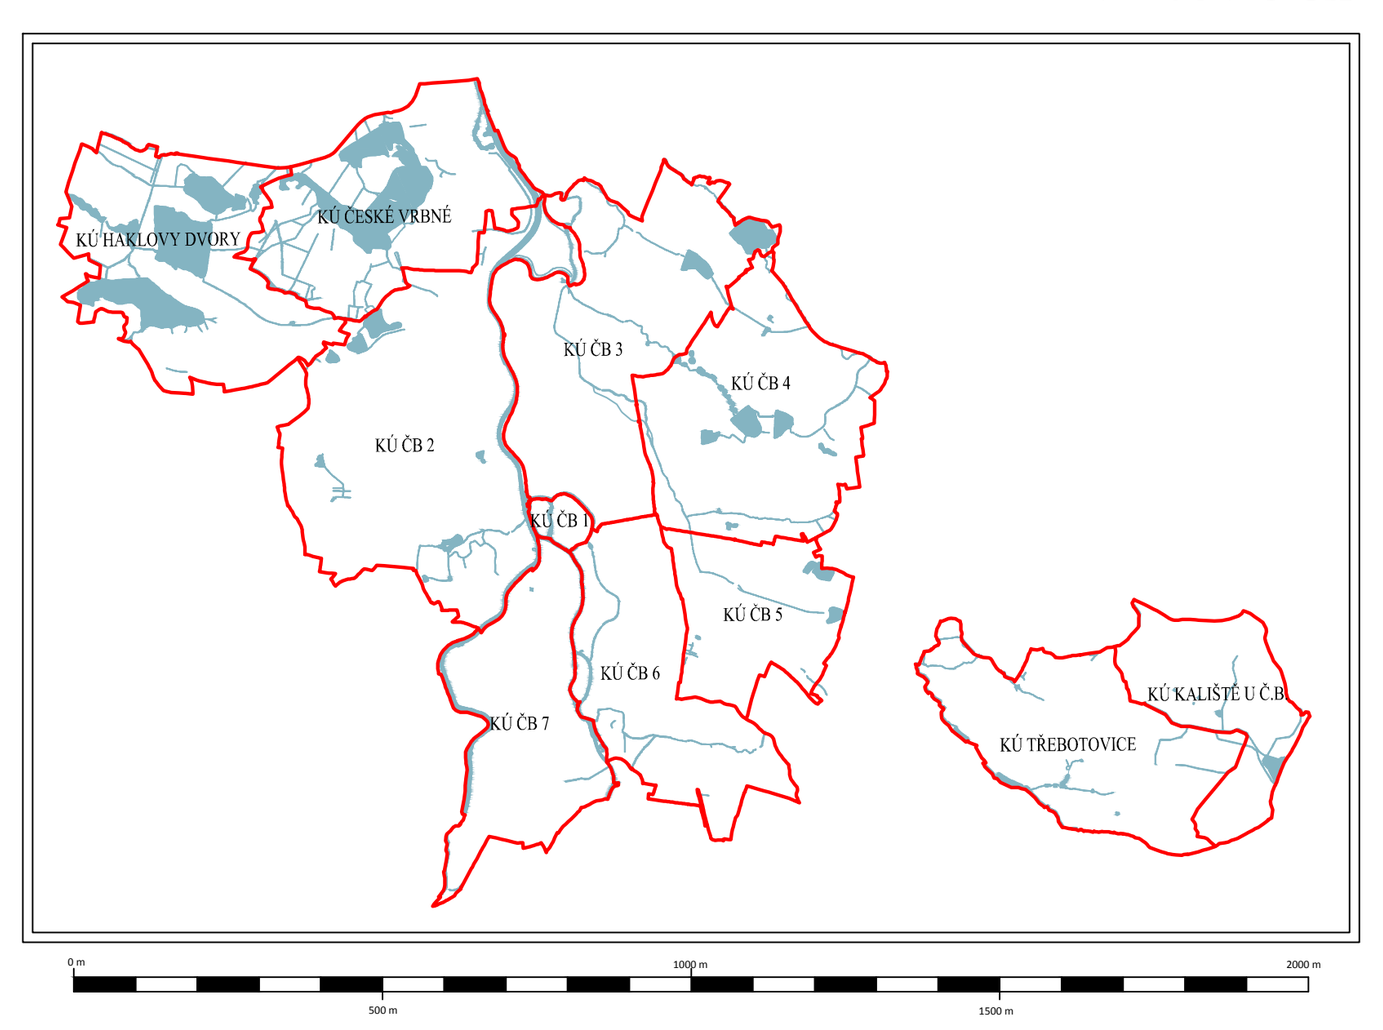

Úplné znění územního plánu města České Budějovice (ÚPnM)

v katastrálních územích České Budějovice 1 až 7, České Vrbné, Třebotovice, Kaliště u Českých Budějovic a Haklovy Dvory

2.1. Hlavní výkres funkční regulace území

Úplné znění ÚPnM po změnách č. 84, 85, 86 a 87

1:10 000 06/2020 20-026.1 Brůha a Krampera, architekti, spol. s r.o.