
digitálně podepsal
Lacina Luboš Ing.
2.7.2020 12:29
cert: PostSignum Qualified CA 3
sn: 4F FF BF

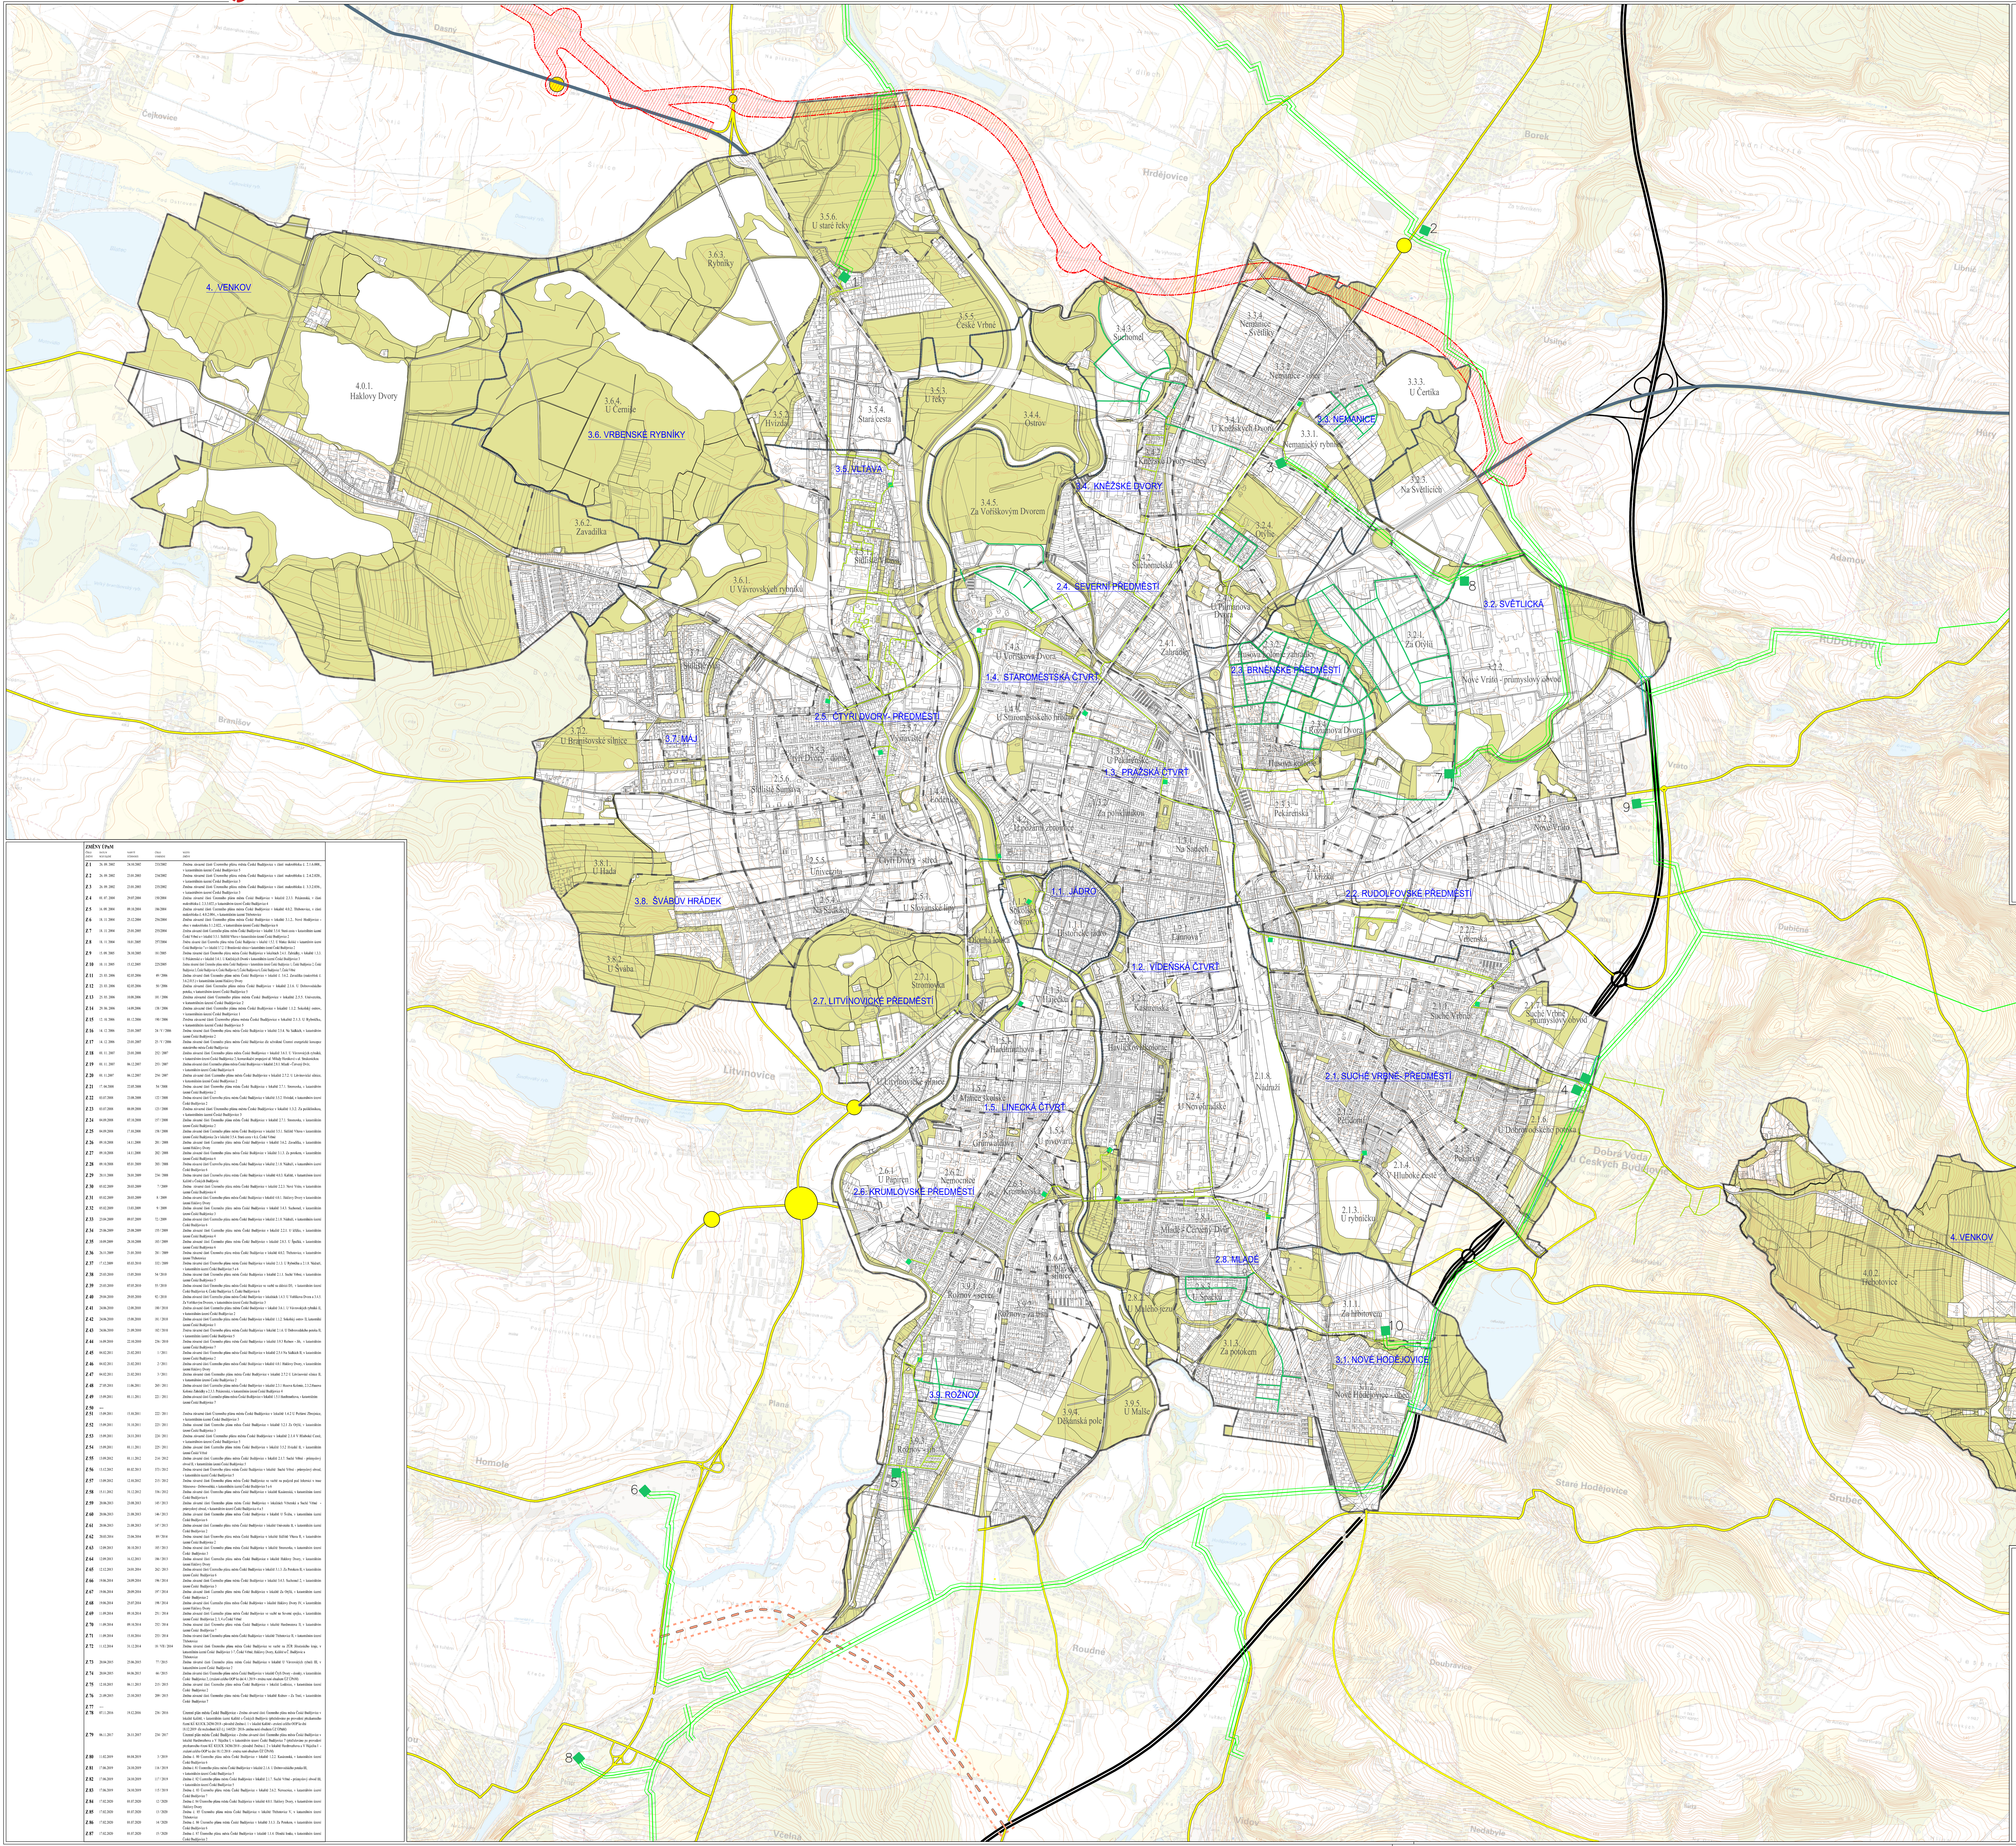


## LEGENDA

### HRANICE A POPISY

| | |
|---|---|
| | HRANICE ŘEŠENÉHO ÚZEMÍ ( hranice správního území města ) |
| | HRANICE KATASTRÁLNÍHO ÚZEMÍ |
| | HRANICE LOKALITY |
| 3.5. VLTAVA | ČÍSLO A NÁZEV ČTVRTI |
| 3.4.4. | ČÍSLO LOKALITY |
| Ostrov | NÁZEV LOKALITY |

### PLOCHY

| | |
|---|---|
| 240,240,240 | ZASTAVITELNÁ ÚZEMÍ |
| 227,227,150 | ÚZEMÍ MĚSTSKÉ ZELENĚ ( území městské a krajinné zeleně, zemědělského půdního fondu, území pro zahrádky, území určená k plnění funkce lesa) |
| 227,227,150 | TRASA DÁLNICE V TUNELU PŘEKRYTÁ PLOCHOU ZELENĚ |
| 240,248,255 | ÚZEMÍ VODNÍCH PLOCH A TOKŮ |
| | ÚZEMNÍ REZERVA PRO SEVERNÍ SILNIČNÍ TANGENTU (doplněno v rámci změny ÚPnM č.72) |
| | KORIDOR D26 - JIŽNÍ TANGENTA ČESKÉ BUDĚJOVICE (doplněno v rámci změny ÚPnM č.72) |

### TECHNICKÉ SÍTĚ

ÚZEMÍ MĚSTSKÉ A KRAJINNÉ ZELENĚ, ZEMĚDĚLSKÉHO PŮDNÍHO FONDU, ÚZEMÍ URČENÉ K PLNĚNÍ FUNKCÍ LESA, ÚZEMÍ PRO ZAHRÁDKY

| STÁVAJÍCÍ | NÁVRH | |
|---|---|---|
| | | VTL PLYNOVOD |
| | | STL PLYNOVOD |
| 1 | | REGULAČNÍ STANICE ČESKÉ VRBNÉ 3000 |
| 2 | | REGULAČNÍ STANICE BOREK 3000 |
| 3 | | REGULAČNÍ STANICE NEMANICE 5000 |
| 4 | | REGULAČNÍ STANICE DOBRÁ VODA 10000 |
| 5 | | REGULAČNÍ STANICE ROŽNOV 5000 |
| 6 | | REGULAČNÍ STANICE HOMOLE 3000 |
| 7 | | REGULAČNÍ STANICE TEPLÁRNA II. 5000 |
| | 8 | REGULAČNÍ STANICE |
| 9 | | REGULAČNÍ STANICE PRAZDROJ 3000 |
| 10 | | REGULAČNÍ STANICE TEPLÁRNA 1200 |
| | | REGULAČNÍ STANICE |


### OCHRANNÉ REŽIMY

OCHRANNÉ PÁSMO VTL PLYNOVODU

## ZMĚNY ÚPnM

| ČÍSLO ZMĚNY | DATUM SCHVÁLENÍ | NABYTÍ ÚČINNOSTI | ČÍSLO USNESENÍ | NÁZEV ZMĚNY |
|---|---|---|---|---|
| Z 1 | 26. 09. 2002 | 24.10.2002 | 233/2002 | Změna závazné části Územního plánu města České Budějovice v části makrobloku č. 2.1.6.008., v katastrálním území České Budějovice 5 |
| Z 2 | 26. 09. 2002 | 23.01.2003 | 234/2002 | Změna závazné části Územního plánu města České Budějovice v části makrobloku č. 2.4.2.020., v katastrálnim území České Budějovice 3 |
| Z 3 | 26. 09. 2002 | 23.01.2003 | 235/2002 | Změna závazné části Územního plánu města České Budějovice v části makrobloku č. 3.3.2.036., v katastrálnim území České Budějovice 3 |
| Z 4 | 01. 07. 2004 | 29.07.2004 | 150/2004 | Změna závazné části Územního plánu města České Budějovice v lokalitě 2.3.3. Pekárenská, v části makrobloku č. 2.3.3.022.,v katastrálnim území České Budějovice 4 |
| Z 5 | 16. 09. 2004 | 09.10.2004 | 186/2004 | Změna závazné části Územního plánu města České Budějovice v lokalitě 4.0.2. Třebotovice, v části makrobloku č. 4.0.2.004., v katastrálnim území Třebotovice |
| Z 6 | 18. 11. 2004 | 25.12.2004 | 256/2004 | Změna závazné části Územního plánu města České Budějovice v lokalitě 3.1.2.. Nové Hodějovice - obec v makrobloku 3.1.2.022., v katastrálním území České Budějovice 6 |
| Z 7 | 18. 11. 2004 | 25.01.2005 | 255/2004 | Změna závazné části Územního plánu města České Budějovice v lokalitě 3.5.4. Stará cesta v katastrálním území České Vrbné a v lokalitě 3.5.1. Sídliště Vltava v katastrálním území České Budějovice 2 |
| Z 8 | 18. 11. 2004 | 18.01.2005 | 257/2004 | Změna závazné části Územního plánu města České Budějovice v lokalitě 1.5.2. U Matice školské v katastrálním území České Budějovice 7 a v lokalitě 3.7.2. U Branišovské silnice v katastrálním území České Budějovice 2 |
| Z 9 | 15. 09. 2005 | 28.10.2005 | 181/2005 | Změna závazné části Územního plánu města České Budějovice v lokalitách 2.4.1. Zahrádky, v lokalitě 1.3.3. U Pekárenské a v lokalitě 3.4.1. U Kněžských Dvorů v katastrálním území České Budějovice 3 |
| Z 10 | 10. 11. 2005 | 15.12.2005 | 225/2005 | Změna závazné části Územního plánu města České Budějovice v katastrálním území České Budějovice 1, České Budějovice 2, České Budějovice 3, České Budějovice 4, České Budějovice 5, České Budějovice 6, České Budějovice 7, České Vrbné |
| Z 11 | 23. 03. 2006 | 02.05.2006 | 49 / 2006 | Změna závazné části Územního plánu města České Budějovice v lokalitě č. 3.6.2. Zavadilka (makroblok č. 3.6.2.015.) v katastrálním území Haklovy Dvory |
| Z 12 | 23. 03. 2006 | 02.05.2006 | 50 / 2006 | Změna závazné části Územního plánu města České Budějovice v lokalitě 2.1.6. U Dobrovodského potoka, v katastrálním území České Budějovice 5 |
| Z 13 | 25. 05. 2006 | 10.08.2006 | 101 / 2006 | Změna závazné části Územního plánu města České Budějovice v lokalitě 2.5.5. Univerzita, v katastrálním území České Budějovice 2 |
| Z 14 | 29. 06. 2006 | 14.09.2006 | 138 / 2006 | Změna závazné části Územního plánu města České Budějovice v lokalitě 1.1.2. Sokolský ostrov, v katastrálním území České Budějovice 1 |
| Z 15 | 12. 10. 2006 | 01.12.2006 | 190 / 2006 | Změna závazné části Územního plánu města České Budějovice v lokalitě 2.1.3. U Rybníčku, v katastrálním území České Budějovice 5 |
| Z 16 | 14. 12. 2006 | 23.01.2007 | 24 / V / 2006 | Změna závazné části Územního plánu města České Budějovice v lokalitě 2.5.4. Na Sádkách, v katastrálním území České Budějovice 2 |
| Z 17 | 14. 12. 2006 | 23.01.2007 | 25 / V / 2006 | Změna závazné části Územního plánu města České Budějovice dle schválené Územní energetické koncepce statutárního města České Budějovice |
| Z 18 | 01. 11. 2007 | 23.01.2008 | 252 / 2007 | Změna závazné části Územního plánu města České Budějovice v lokalitě 3.6.1. U Vávrovských rybníků, v katastrálním území České Budějovice 2; komunikační propojení ul. Milady Horákové s ul. Strakonickou |
| Z 19 | 01. 11. 2007 | 06.12.2007 | 253 / 2007 | Změna závazné části Územního plánu města České Budějovice v lokalitě 2.8.1. Mladé - Červený Dvůr, v katastrálním území České Budějovice 6 |
| Z 20 | 01. 11.2007 | 06.12.2007 | 254 / 2007 | Změna závazné části Územního plánu města České Budějovice v lokalitě 2.7.2. U Litvínovické silnice, v katastrálním území České Budějovice 2 |
| Z 21 | 17. 04.2008 | 22.05.2008 | 54 / 2008 | Změna závazné části Územního plánu města České Budějovice v lokalitě 2.7.1. Stromovka, v katastrálním území České Budějovice 2 |
| Z 22 | 03.07.2008 | 23.08.2008 | 122 / 2008 | Změna závazné části Územního plánu města České Budějovice v lokalitě 3.5.2. Hvízdal, v katastrálním území České Budějovice 2 |
| Z 23 | 03.07.2008 | 08.09.2008 | 123 / 2008 | Změna závazné části Územního plánu města České Budějovice v lokalitě 1.3.2. Za poliklinikou, v katastrálním území České Budějovice 3 |
| Z 24 | 04.09.2008 | 07.10.2008 | 157 / 2008 | Změna závazné části Územního plánu města České Budějovice v lokalitě 2.7.1. Stromovka, v katastrálním území České Budějovice 2 |
| Z 25 | 04.09.2008 | 17.10.2008 | 158 / 2008 | Změna závazné části Územního plánu města České Budějovice v lokalitě 3.5.1. Sídliště Vltava v katastrálním území České Budějovice 2a v lokalitě 3.5.4. Stará cesta v k.ú. České Vrbné |
| Z 26 | 09.10.2008 | 14.11.2008 | 201 / 2008 | Změna závazné části Územního plánu města České Budějovice v lokalitě 3.6.2. Zavadilka, v katastrálním území Haklovy Dvory |
| Z 27 | 09.10.2008 | 14.11.2008 | 202 / 2008 | Změna závazné části Územního plánu města České Budějovice v lokalitě 3.1.3. Za potokem, v katastrálním území České Budějovice 6 |
| Z 28 | 09.10.2008 | 05.01.2009 | 203 / 2008 | Změna závazné části Územního plánu města České Budějovice v lokalitě 2.1.8. Nádraží, v katastrálním území České Budějovice 6 |
| Z 29 | 20.11.2008 | 28.01.2009 | 234 / 2008 | Změna závazné části Územního plánu města České Budějovice v lokalitě 4.0.3. Kaliště, v katastrálním území Kaliště u Českých Budějovic |
| Z 30 | 05.02.2009 | 20.03.2009 | 7 / 2009 | Změna závazné části Územního plánu města České Budějovice v lokalitě 2.2.3. Nové Vráto, v katastrálním území České Budějovice 4 |
| Z 31 | 05.02.2009 | 20.03.2009 | 8 / 2009 | Změna závazné části Územního plánu města České Budějovice v lokalitě 4.0.1. Haklovy Dvory v katastrálním území Haklovy Dvory |
| Z 32 | 05.02.2009 | 13.03.2009 | 9 / 2009 | Změna závazné části Územního plánu města České Budějovice v lokalitě 3.4.3. Suchomel, v katastrálním území České Budějovice 3 |
| Z 33 | 23.04.2009 | 09.07.2009 | 72 / 2009 | Změna závazné části Územního plánu města České Budějovice v lokalitě 2.1.8. Nádraží, v katastrálním území České Budějovice 6 |
| Z 34 | 25.06.2009 | 25.08.2009 | 155 / 2009 | Změna závazné části Územního plánu města České Budějovice v lokalitě 2.2.1. U křížku, v katastrálním území České Budějovice 4 |
| Z 35 | 10.09.2009 | 28.10.2008 | 183 / 2009 | Změna závazné části Územního plánu města České Budějovice v lokalitě 2.8.3. U Špačků, v katastrálním území České Budějovice 6 |
| Z 36 | 26.11.2009 | 21.01.2010 | 281 / 2009 | Změna závazné části Územního plánu města České Budějovice v lokalitě 4.0.2. Třebotovice, v katastrálním území Třebotovice |
| Z 37 | 17.12.2009 | 05.03.2010 | 332 / 2009 | Změna závazné části Územního plánu města České Budějovice v lokalitě 2.1.3. U Rybníčku a 2.1.8. Nádraží, v katastrálním území České Budějovice 5 a 6 |
| Z 38 | 25.03.2010 | 15.05.2010 | 54 / 2010 | Změna závazné části Územního plánu města České Budějovice v lokalitě 2.1.1. Suché Vrbné, v katastrálním území České Budějovice 5 |
| Z 39 | 25.03.2010 | 07.05.2010 | 55 / 2010 | Změna závazné části Územního plánu města České Budějovice ve vazbě na dálnici D3, v katastrálním území České Budějovice 4, České Budějovice 5, České Budějovice 6 |
| Z 40 | 29.04.2010 | 29.05.2010 | 92 / 2010 | Změna závazné části Územního plánu města České Budějovice v lokalitách 1.4.3. U Voříškova Dvora a 3.4.5. Za Voříškovým Dvorem, v katastrálním území České Budějovice 3 |
| Z 41 | 24.06.2010 | 12.08.2010 | 180 / 2010 | Změna závazné části Územního plánu města České Budějovice v lokalitě 3.6.1. U Vávrovských rybníků II, v katastrálním území České Budějovice 2 |
| Z 42 | 24.06.2010 | 15.08.2010 | 181 / 2010 | Změna závazné části Územního plánu města České Budějovice v lokalitě 1.1.2. Sokolský ostrov II, katastrální území České Budějovice 1 |
| Z 43 | 24.06.2010 | 21.09.2010 | 182 / 2010 | Změna závazné části Územního plánu města České Budějovice v lokalitě 2.1.6. U Dobrovodského potoka II, v katastrálním území České Budějovice 5 |
| Z 44 | 16.09.2010 | 22.10.2010 | 236 / 2010 | Změna závazné části Územního plánu města České Budějovice v lokalitě 3.9.3 Rožnov - Jih, v katastrálním území České Budějovice 7 |
| Z 45 | 04.02.2011 | 21.02.2011 | 1 / 2011 | Změna závazné části Územního plánu města České Budějovice v lokalitě 2.5.4 Na Sádkách II, v katastrálním území České Budějovice 2 |
| Z 46 | 04.02.2011 | 21.02.2011 | 2 / 2011 | Změna závazné části Územního plánu města České Budějovice v lokalitě 4.0.1 Haklovy Dvory, v katastrálním území Haklovy Dvory |
| Z 47 | 04.02.2011 | 21.02.2011 | 3 / 2011 | Změna závazné části Územního plánu města České Budějovice v lokalitě 2.7.2 U Litvínovské silnice II, v katastrálním území České Budějovice 2 |
| Z 48 | 27.05.2011 | 11.06.2011 | 265 / 2011 | Změna závazné části Územního plánu města České Budějovice v lokalitě 2.3.1 Husova Kolonie, 2.3.2.Husova Kolonie Zahrádky a 2.3.3. Pekárenská, v katastrálním území České Budějovice 4 |
| Z 49 | 15.09.2011 | 01.11.2011 | 221 / 2011 | Změna závazné části Územního plánu města České Budějovice v lokalitě 1.5.1 Hardtmuthova, v katastrálním území České Budějovice 7 |
| Z 50 | ---- | | | |
| Z 51 | 15.09.2011 | 15.10.2011 | 222 / 2011 | Změna závazné části Územního plánu města České Budějovice v lokalitě 1.4.2 U Požární Zbrojnice, v katastrálním území České Budějovice 3 |
| Z 52 | 15.09.2011 | 31.10.2011 | 223 / 2011 | Změna závazné části Územního plánu města České Budějovice v lokalitě 3.2.1 Za Otýlií, v katastrálním území České Budějovice 3 |
| Z 53 | 15.09.2011 | 24.11.2011 | 224 / 2011 | Změna závazné části Územního plánu města České Budějovice v lokalitě 2.1.4 V Hluboké Cestě, v katastrálním území České Budějovice 5 |
| Z 54 | 15.09.2011 | 01.11.2011 | 225 / 2011 | Změna závazné části Územního plánu města České Budějovice v lokalitě 3.5.2 Hvízdal II, v katastrálním území České Vrbné |
| Z 55 | 13.09.2012 | 01.11.2012 | 214 / 2012 | Změna závazné části Územního plánu města České Budějovice v lokalitě 2.1.7. Suché Vrbné - průmyslový obvod II, v katastrálním území České Budějovice 5 |
| Z 56 | 13.12.2012 | 01.02.2013 | 373 / 2012 | Změna závazné části Územního plánu města České Budějovice v lokalitě Suché Vrbné - průmyslový obvod, v katastrálním území České Budějovice 5 |
| Z 57 | 13.09.2012 | 12.10.2012 | 215 / 2012 | Změna závazné části Územního plánu města České Budějovice ve vazbě na podjezd pod železnici v trase Mánesova - Dobrovodská, v katastrálním území České Budějovice 5 a 6 |
| Z 58 | 15.11.2012 | 31.12.2012 | 336 / 2012 | Změna závazné části Územního plánu města České Budějovice v lokalitě Kasárenská, v katastrálním území České Budějovice 6 |
| Z 59 | 20.06.2013 | 23.08.2013 | 145 / 2013 | Změna závazné části Územního plánu města České Budějovice v lokalitách Vrbenská a Suché Vrbné - průmyslový obvod, v katastrálním území České Budějovice 4 a 5 |
| Z 60 | 20.06.2013 | 21.08.2013 | 146 / 2013 | Změna závazné části Územního plánu města České Budějovice v lokalitě U Švába, v katastrálním území České Budějovice 6 |
| Z 61 | 20.06.2013 | 21.08.2013 | 147 / 2013 | Změna závazné části Územního plánu města České Budějovice v lokalitě Univerzita II, v katastrálním území České Budějovice 2 |
| Z 62 | 20.03.2014 | 23.04.2014 | 89 / 2014 | Změna závazné části Územního plánu města České Budějovice v lokalitě Sídliště Vltava II, v katastrálním území České Budějovice 2 |
| Z 63 | 12.09.2013 | 30.10.2013 | 185 / 2013 | Změna závazné části Územního plánu města České Budějovice v lokalitě Stromovka, v katastrálním území České Budějovice 3 |
| Z 64 | 12.09.2013 | 16.12.2013 | 186 / 2013 | Změna závazné části Územního plánu města České Budějovice v lokalitě Haklovy Dvory, v katastrálním území Haklovy Dvory |
| Z 65 | 12.12.2013 | 24.01.2014 | 262 / 2013 | Změna závazné části Územního plánu města České Budějovice v lokalitě 3.1.3. Za Potokem II, v katastrálním území České Budějovice 6 |
| Z 66 | 19.06.2014 | 24.09.2014 | 196 / 2014 | Změna závazné části Územního plánu města České Budějovice v lokalitě 3.4.3. Suchomel 2, v katastrálním území České Budějovice 3 |
| Z 67 | 19.06.2014 | 20.09.2014 | 197 / 2014 | Změna závazné části Územního plánu města České Budějovice v lokalitě Za Otýlií, v katastrálním území České Budějovice 2 |
| Z 68 | 19.06.2014 | 25.07.2014 | 198 / 2014 | Změna závazné části Územního plánu města České Budějovice v lokalitě Haklovy Dvory IV, v katastrálním území Haklovy Dvory |
| Z 69 | 11.09.2014 | 09.10.2014 | 251 / 2014 | Změna závazné části Územního plánu města České Budějovice ve vazbě na Severní spojku, v katastrálním území České Budějovice 2, 3, 4 a České Vrbné |
| Z 70 | 11.09.2014 | 09.10.2014 | 252 / 2014 | Změna závazné části Územního plánu města České Budějovice v lokalitě Hardtmutova II, v katastrálním území České Budějovice 7 |
| Z 71 | 11.09.2014 | 15.10.2014 | 253 / 2014 | Změna závazné části Územního plánu města České Budějovice v lokalitě Třebotovice II, v katastrálním území Třebotovice |
| Z 72 | 11.12.2014 | 31.12.2014 | 18 / VII / 2014 | Změna závazné části Územního plánu města České Budějovice ve vazbě na ZÚR Jihočeského kraje, v katastrálním území České Budějovice 1-7, České Vrbné, Haklovy Dvory, Kaliště u Č. Budějovic a Třebotovice |
| Z 73 | 20.04.2015 | 25.06.2015 | 77 / 2015 | Změna závazné části Územního plánu města České Budějovice v lokalitě U Vávrovských rybníů III, v katastrálním území České Budějovice 2 |
| Z 74 | 20.04.2015 | 04.06.2015 | 66 / 2015 | Změna závazné části Územního plánu města České Budějovice v lokalitě Čtyři Dvory - domky, v katastrálním České Budějovice 2, (zrušení celého OOP ke dni 4.1.2019 - změna není obsahem ÚZ ÚPnM) |
| Z 75 | 12.10.2015 | 06.11.2015 | 215 / 2015 | Změna závazné části Územního plánu města České Budějovice v lokalitě Loděnice, v katastrálním území České Budějovice 2 |
| Z 76 | 21.09.2015 | 23.10.2015 | 209 / 2015 | Změna závazné části Územního plánu města České Budějovice v lokalitě Rožnov - Za Tratí, v katastrálním České Budějovice 7 |
| Z 77 | --- | | | |
| Z 78 | 07.11.2016 | 19.12.2016 | 236 / 2016 | Územní plán města České Budějovice - Změna závazné části Územního plánu města České Budějovice v lokalitě Kaliště, v katastrálním území Kaliště u Českých Budějovic (přečíslováno po provedení přezkumného řízení KÚ KUJCK 24286/2018 - původně Změna č. 1 v lokalitě Kaliště - zrušení celého OOP ke dni 18.12.2019 dle rozhodnutí KÚ č.j. 146520 / 2018- změna není obsahem ÚZ ÚPnM) |
| Z 79 | 06.11.2017 | 26.11.2017 | 234 / 2017 | Územní plán města České Budějovice - Změna závazné části Územního plánu města České Budějovice v lokalitě Hardtmuthova a V Háječku I, v katastrálním území České Budějovice 7 (přečíslováno po provedení přezkumného řízení KÚ KUJCK 24286/2018 - původně Změna č. 2 v lokalitě Hardtmuthova a V Háječku I - zrušení celého OOP ke dni 18.12.2018 - změna není obsahem ÚZ ÚPnM) |
| Z 80 | 11.02.2019 | 04.04.2019 | 3 / 2019 | Změna č. 80 Územního plánu města České Budějovice v lokalitě 1.2.2. Kasárenská, v katastrálním území České Budějovice 6 |
| Z 81 | 17.06.2019 | 24.10.2019 | 116 / 2019 | Změna č. 81 Územního plánu města České Budějovice v lokalitě 2.1.6. U Dobrovodského potaka III, v katastrálním území České Budějovice 5 |
| Z 82 | 17.06.2019 | 24.10.2019 | 117 / 2019 | Změna č. 82 Územního plánu města České Budějovice v lokalitě 2.1.7. Suché Vrbné - průmyslový obvod III, v katastrálním území České Budějovice 5 |
| Z 83 | 17.06.2019 | 24.10.2019 | 115 / 2019 | Změna č. 83 Územního plánu města České Budějovice v lokalitě 2.6.2. Nemocnice, v katastrálním území České Budějovice 7 |
| Z 84 | 17.02.2020 | 01.07.2020 | 12 / 2020 | Změna č. 84 Územního plánu města České Budějovice v lokalitě 4.0.1. Haklovy Dvory, v katastrálním území Haklovy Dvory |
| Z 85 | 17.02.2020 | 01.07.2020 | 13 / 2020 | Změna č. 85 Územního plánu města České Budějovice v lokalitě Třebotovice V, v katastrálním území Třebotovice |
| Z 86 | 17.02.2020 | 01.07.2020 | 14 / 2020 | Změna č. 86 Územního plánu města České Budějovice v lokalitě 3.1.3. Za Potokem, v katastrálním území České Budějovice 6 |
| Z 87 | 17.02.2020 | 01.07.2020 | 15 / 2020 | Změna č. 87 Územního plánu města České Budějovice v lokalitě 1.1.4. Dlouhá louka, v katastrálním území České Budějovice 2 |

## PŘEHLED ROZLOŽENÍ JEDNOTLIVÝCH KÚ V ČESKÝCH BUDĚJOVICÍCH

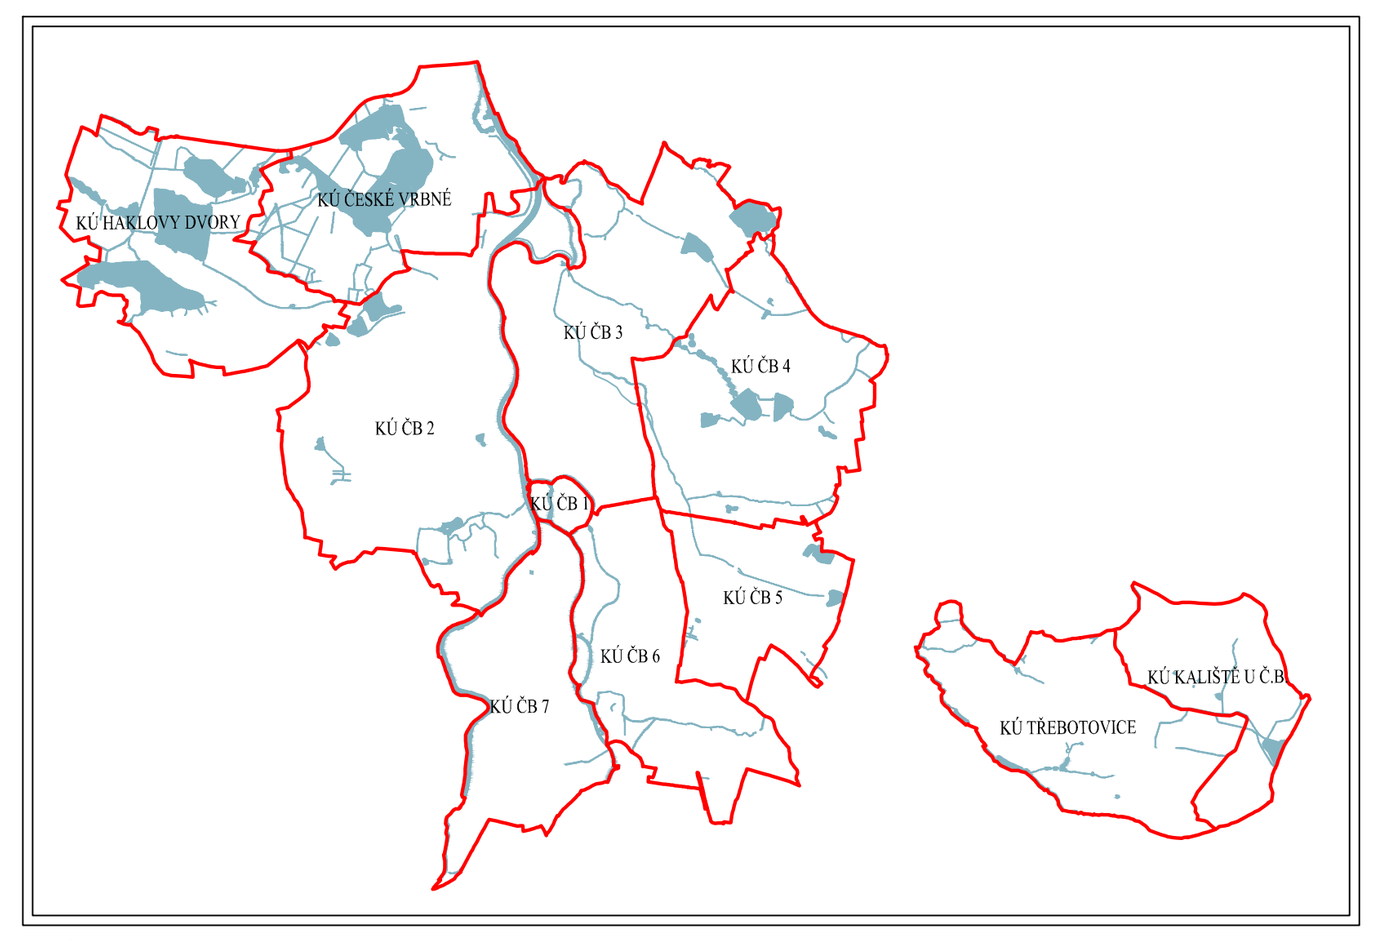


| ZÁZNAM O ÚČINNOSTI | |
|---|---|
| Vydávající správní orgán: *Zastupitelstvo města České Budějovice* | Datum nabytí účinnosti: *01.07.2020* |
| Oprávněná úřední osoba pořizovatele: jméno a příjmení: *Ing. Luboš Lacina* funkce: *Vedoucí odboru územního plánování Magistrátu města České Budějovice nám. Přemysla Otakara II. 1/1 370 92 České Budějovice* podpis: | Otisk úředního razítka pořizovatele: |

# Úplné znění územního plánu města České Budějovice (ÚPnM)

v katastrálních územích České Budějovice 1 až 7, České Vrbné, Třebotovice, Kaliště u Českých Budějovic a Haklovy Dvory

## 4.4. Zásobování území plynem VTL a STL

Úplné znění ÚPnM po změnách č. 84, 85, 86 a 87

1:10 000 06/2020 20-026 .1 Brůha a Krampera, architekti, spol. s r.o.