
digitálně podepsal
Lacina Luboš Ing.
2.7.2020 12:26
cert: PostSignum Qualified CA 3
sn: 4F FF 8F

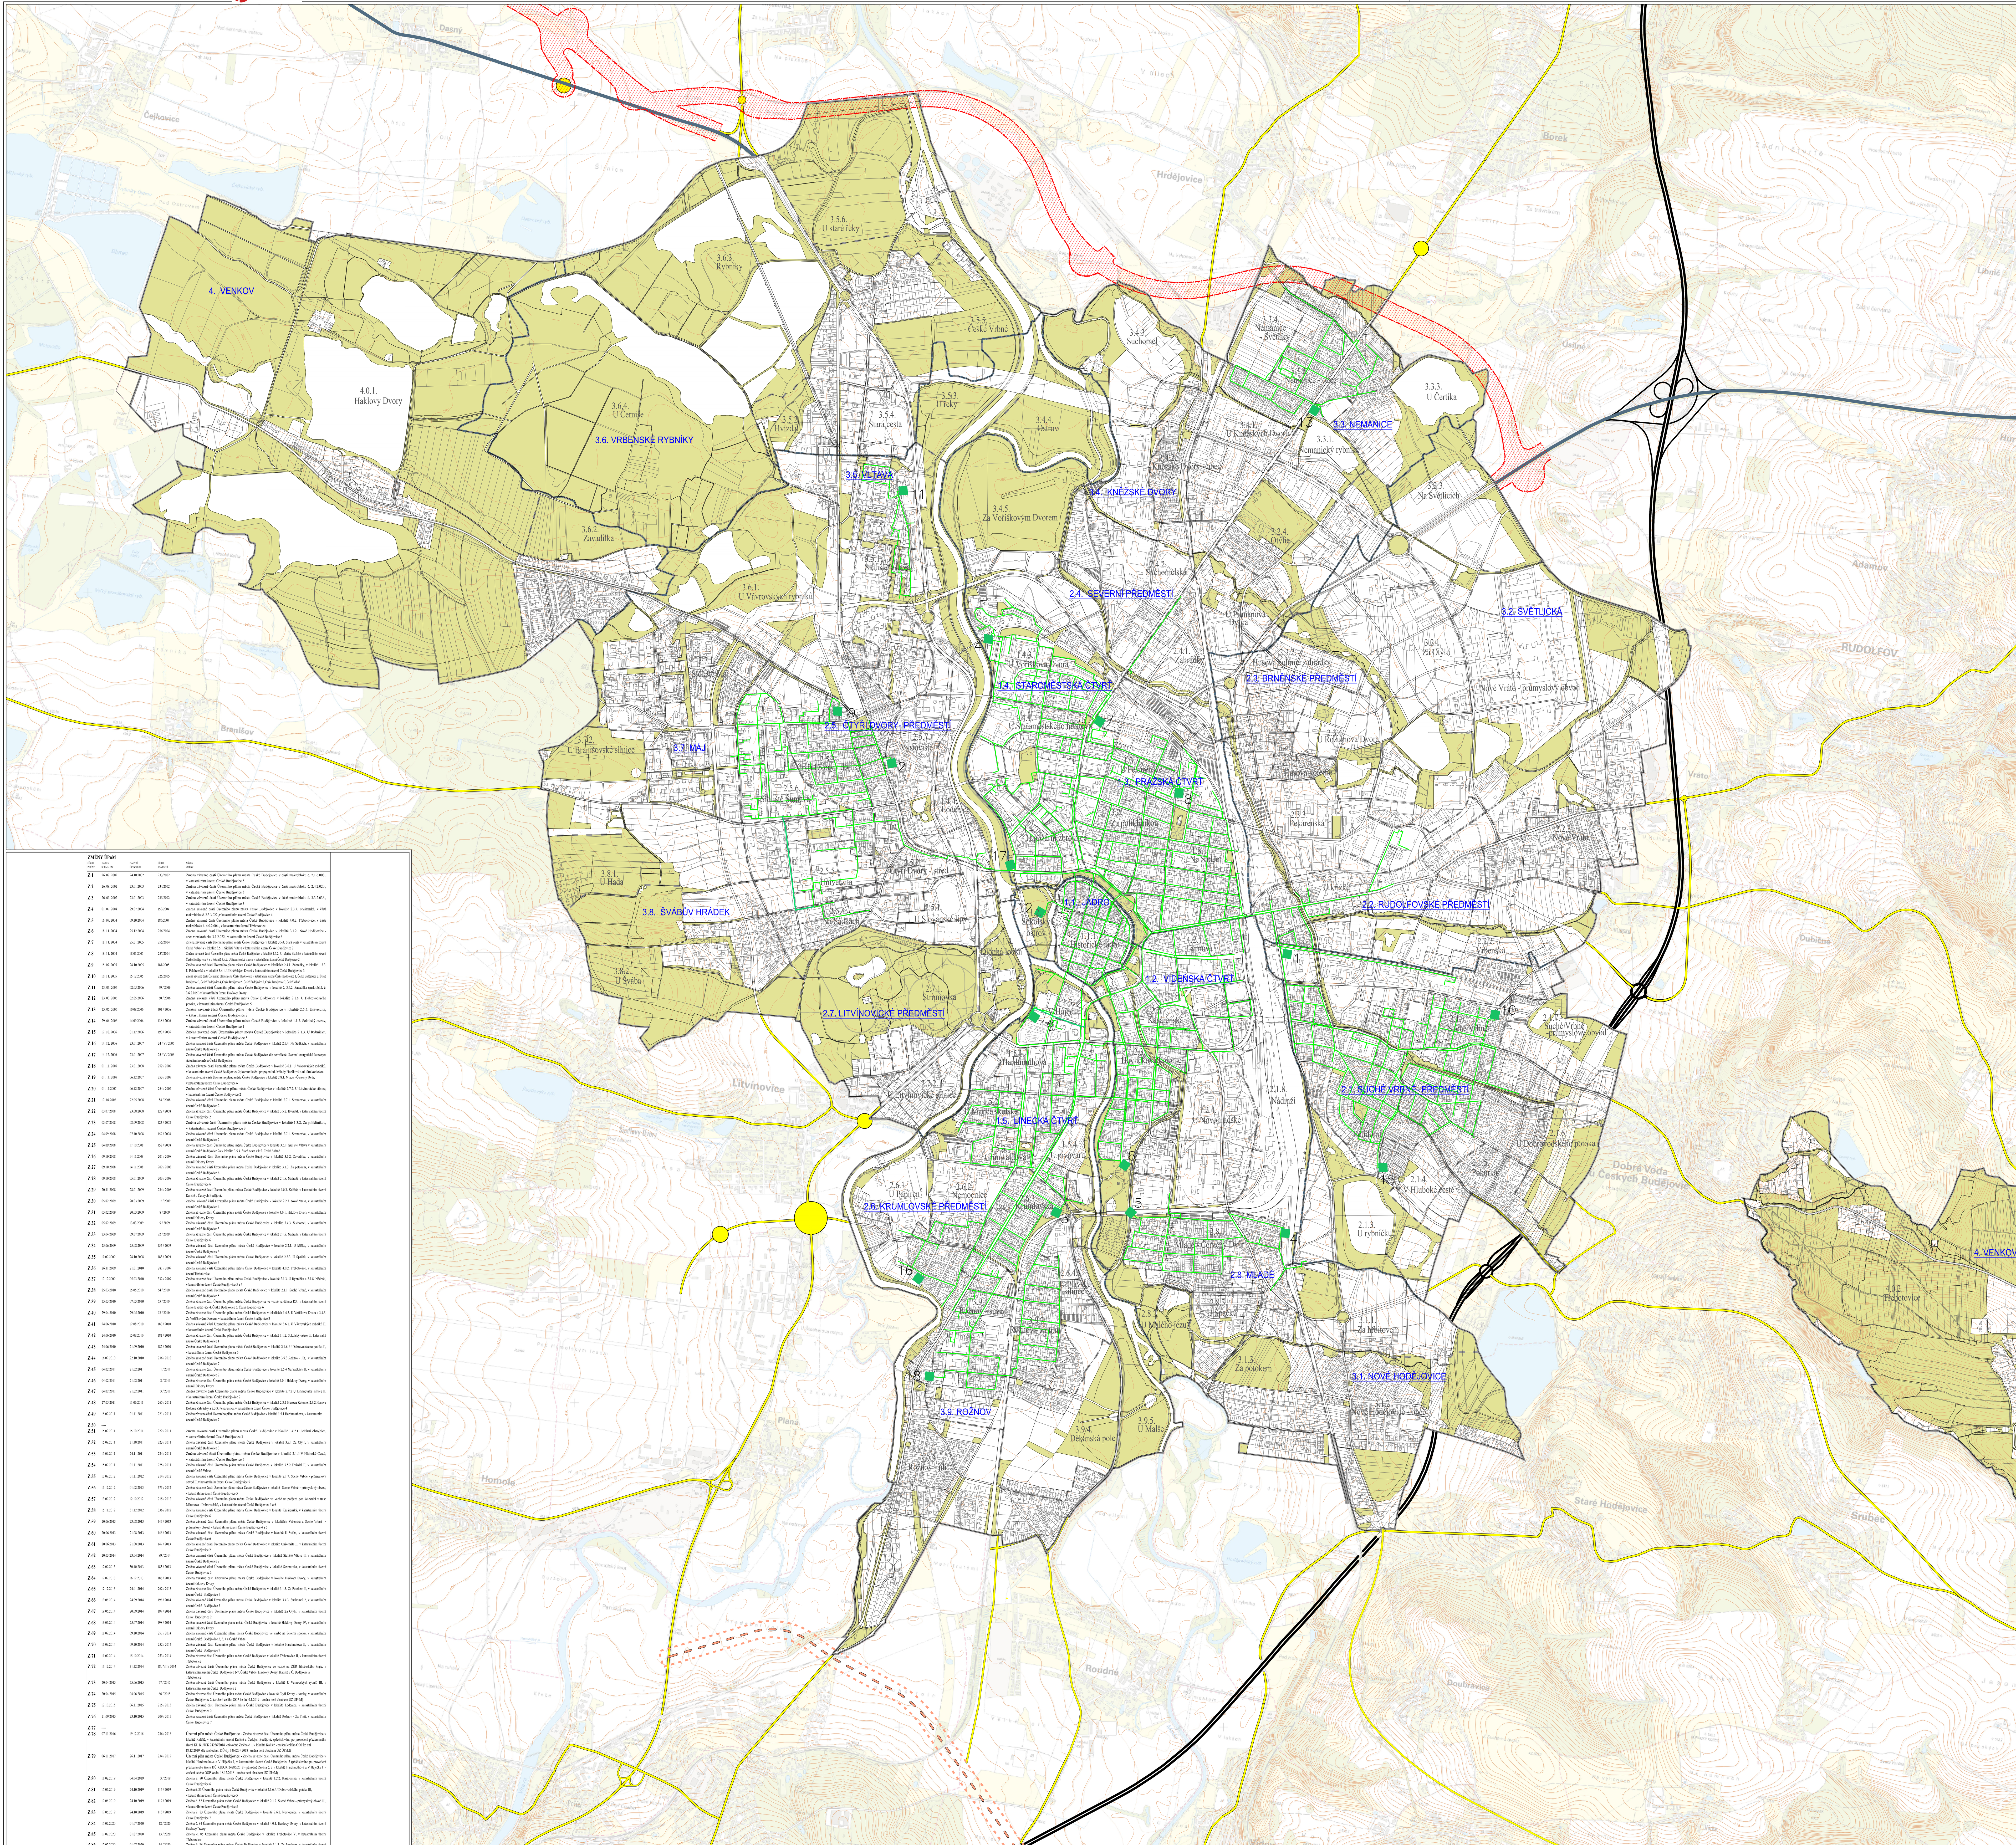

ZMĚNY ÚPnM				
ČÍSLO ZMĚNY	DATUM SCHVÁLENÍ	NABYTÍ ÚČINNOSTI	ČÍSLO USNESENÍ	NÁZEV ZMĚNY
Z 1	26. 09. 2002	24.10.2002	233/2002	Změna závazné části Územního plánu města České Budějovice v části makrobloku č. 2.1.6.008., v katastrálním území České Budějovice 5
Z 2	26. 09. 2002	23.01.2003	234/2002	Změna závazné části Územního plánu města České Budějovice v části makrobloku č. 2.4.2.020., v katastrálním území České Budějovice 3
Z 3	26. 09. 2002	23.01.2003	235/2002	Změna závazné části Územního plánu města České Budějovice v části makrobloku č. 3.3.2.036., v katastrálním území České Budějovice 3
Z 4	01. 07. 2004	29.07.2004	150/2004	Změna závazné části Územního plánu města České Budějovice v lokalitě 2.3.3. Pekárenská, v části makrobloku č. 2.3.3.022., v katastrálním území České Budějovice 4
Z 5	16. 09. 2004	09.10.2004	186/2004	Změna závazné části Územního plánu města České Budějovice v lokalitě 4.0.2. Třebotovice, v části makrobloku č. 4.0.2.004., v katastrálním území Třebotovice
Z 6	18. 11. 2004	25.12.2004	256/2004	Změna závazné části Územního plánu města České Budějovice v lokalitě 3.1.2.. Nové Hodějovice - obec v makrobloku 3.1.2.022., v katastrálním území České Budějovice 6
Z 7	18. 11. 2004	25.01.2005	255/2004	Změna závazné části Územního plánu města České Budějovice v lokalitě 3.5.4. Stará cesta v katastrálním území České Vrbné a v lokalitě 3.5.1. Sídliště Vltava v katastrálním území České Budějovice 2
Z 8	18. 11. 2004	18.01.2005	257/2004	Změna závazné části Územního plánu města České Budějovice v lokalitě 1.5.2. U Matice školské v katastrálním území České Budějovice 7 a v lokalitě 3.7.2. U Branišovské silnice v katastrálním území České Budějovice 2
Z 9	15. 09. 2005	28.10.2005	181/2005	Změna závazné části Územního plánu města České Budějovice v lokalitách 2.4.1. Zahrádky, v lokalitě 1.3.3. U Pekárenské a v lokalitě 3.4.1. U Kněžských Dvorů v katastrálním území České Budějovice 3
Z 10	10. 11. 2005	15.12.2005	225/2005	Změna závazné části Územního plánu města České Budějovice v katastrálním území České Budějovice 1, České Budějovice 2, České Budějovice 3, České Budějovice 4, České Budějovice 5, České Budějovice 6, České Budějovice 7, České Vrbné
Z 11	23. 03. 2006	02.05.2006	49 / 2006	Změna závazné části Územního plánu města České Budějovice v lokalitě č. 3.6.2. Zavadilka (makroblok č. 3.6.2.015.) v katastrálním území Haklovy Dvory
Z 12	23. 03. 2006	02.05.2006	50 / 2006	Změna závazné části Územního plánu města České Budějovice v lokalitě č. 2.1.6. U Dobrovodského potoka, v katastrálním území České Budějovice 5
Z 13	25. 05. 2006	10.08.2006	101 / 2006	Změna závazné části Územního plánu města České Budějovice v lokalitě 2.5.5. Univerzita, v katastrálním území České Budějovice 2
Z 14	29. 06. 2006	14.09.2006	138 / 2006	Změna závazné části Územního plánu města České Budějovice v lokalitě 1.1.2. Sokolský ostrov, v katastrálním území České Budějovice 1
Z 15	12. 10. 2006	01.12.2006	190 / 2006	Změna závazné části Územního plánu města České Budějovice v lokalitě 2.1.3. U Rybníčku, v katastrálním území České Budějovice 5
Z 16	14. 12. 2006	23.01.2007	24 / V / 2006	Změna závazné části Územního plánu města České Budějovice v lokalitě 2.5.4. Na Sádkách, v katastrálním území České Budějovice 2
Z 17	14. 12. 2006	23.01.2007	25 / V / 2006	Změna závazné části Územního plánu města České Budějovice dle schválené Územní energetické koncepce statutárního města České Budějovice
Z 18	01. 11. 2007	23.01.2008	252 / 2007	Změna závazné části Územního plánu města České Budějovice v lokalitě 3.6.1. U Vávrovských rybníků, v katastrálním území České Budějovice 2; komunikační propojení ul. Mladý Horákové s ul. Strakonickou
Z 19	01. 11. 2007	06.12.2007	253 / 2007	Změna závazné části Územního plánu města České Budějovice v lokalitě 2.8.1. Mladé - Červený Dvůr, v katastrálním území České Budějovice 6
Z 20	01. 11.2007	06.12.2007	254 / 2007	Změna závazné části Územního plánu města České Budějovice v lokalitě 2.7.2. U Litvínovické silnice, v katastrálním území České Budějovice 2
Z 21	17. 04.2008	22.05.2008	54 / 2008	Změna závazné části Územního plánu města České Budějovice v lokalitě 2.7.1. Stromovka, v katastrálním území České Budějovice 2
Z 22	03.07.2008	23.08.2008	122 / 2008	Změna závazné části Územního plánu města České Budějovice v lokalitě 3.5.2. Hvízdal, v katastrálním území České Budějovice 2
Z 23	03.07.2008	08.09.2008	123 / 2008	Změna závazné části Územního plánu města České Budějovice v lokalitě 1.3.2. Za poliklinikou, v katastrálním území České Budějovice 3
Z 24	04.09.2008	07.10.2008	157 / 2008	Změna závazné části Územního plánu města České Budějovice v lokalitě 2.7.1. Stromovka, v katastrálním území České Budějovice 2
Z 25	04.09.2008	17.10.2008	158 / 2008	Změna závazné části Územního plánu města České Budějovice v lokalitě 3.5.1. Sídliště Vltava v katastrálním území České Budějovice 2a v lokalitě 3.5.4. Stará cesta v k.ú. České Vrbné
Z 26	09.10.2008	14.11.2008	201 / 2008	Změna závazné části Územního plánu města České Budějovice v lokalitě 3.6.2. Zavadilka, v katastrálním území Haklovy Dvory
Z 27	09.10.2008	14.11.2008	202 / 2008	Změna závazné části Územního plánu města České Budějovice v lokalitě 3.1.3. Za potokem, v katastrálním území České Budějovice 6
Z 28	09.10.2008	05.01.2009	203 / 2008	Změna závazné části Územního plánu města České Budějovice v lokalitě 2.1.8. Nádraží, v katastrálním území České Budějovice 6
Z 29	20.11.2008	28.01.2009	234 / 2008	Změna závazné části Územního plánu města České Budějovice v lokalitě 4.0.3. Kaliště, v katastrálním území Kaliště u Českých Budějovic
Z 30	05.02.2009	20.03.2009	7 / 2009	Změna závazné části Územního plánu města České Budějovice v lokalitě 2.2.3. Nové Vráto, v katastrálním území České Budějovice 4
Z 31	05.02.2009	20.03.2009	8 / 2009	Změna závazné části Územního plánu města České Budějovice v lokalitě 4.0.1. Haklovy Dvory v katastrálním území Haklovy Dvory
Z 32	05.02.2009	13.03.2009	9 / 2009	Změna závazné části Územního plánu města České Budějovice v lokalitě 3.4.3. Suchomel, v katastrálním území České Budějovice 3
Z 33	23.04.2009	09.07.2009	72 / 2009	Změna závazné části Územního plánu města České Budějovice v lokalitě 2.1.8. Nádraží, v katastrálním území České Budějovice 6
Z 34	25.06.2009	25.08.2009	155 / 2009	Změna závazné části Územního plánu města České Budějovice v lokalitě 2.2.1. U křížku, v katastrálním území České Budějovice 4
Z 35	10.09.2009	28.10.2008	183 / 2009	Změna závazné části Územního plánu města České Budějovice v lokalitě 2.8.3. U Špačků, v katastrálním území České Budějovice 6
Z 36	26.11.2009	21.01.2010	281 / 2009	Změna závazné části Územního plánu města České Budějovice v lokalitě 4.0.2. Třebotovice, v katastrálním území Třebotovice
Z 37	17.12.2009	05.03.2010	332 / 2009	Změna závazné části Územního plánu města České Budějovice v lokalitě 2.1.3. U Rybníčku a 2.1.8. Nádraží, v katastrálním území České Budějovice 5 a 6
Z 38	25.03.2010	15.05.2010	54 / 2010	Změna závazné části Územního plánu města České Budějovice v lokalitě 2.1.1. Suché Vrbné, v katastrálním území České Budějovice 5
Z 39	25.03.2010	07.05.2010	55 / 2010	Změna závazné části Územního plánu města České Budějovice ve vazbě na dálnici D3, v katastrálním území České Budějovice 4, České Budějovice 5, České Budějovice 6
Z 40	29.04.2010	29.05.2010	92 / 2010	Změna závazné části Územního plánu města České Budějovice v lokalitách 1.4.3. U Voříškova Dvora a 3.4.5. Za Voříškovým Dvorem, v katastrálním území České Budějovice 3
Z 41	24.06.2010	12.08.2010	180 / 2010	Změna závazné části Územního plánu města České Budějovice v lokalitě 3.6.1. U Vávrovských rybníků II, v katastrálním území České Budějovice 2
Z 42	24.06.2010	15.08.2010	181 / 2010	Změna závazné části Územního plánu města České Budějovice v lokalitě 1.1.2. Sokolský ostrov II, katastrální území České Budějovice 1
Z 43	24.06.2010	21.09.2010	182 / 2010	Změna závazné části Územního plánu města České Budějovice v lokalitě 2.1.6. U Dobrovodského potoka II, v katastrálním území České Budějovice 5
Z 44	16.09.2010	22.10.2010	236 / 2010	Změna závazné části Územního plánu města České Budějovice v lokalitě 3.9.3 Rožnov - Jih, v katastrálním území České Budějovice 7
Z 45	04.02.2011	21.02.2011	1 / 2011	Změna závazné části Územního plánu města České Budějovice v lokalitě 2.5.4 Na Sádkách II, v katastrálním území České Budějovice 2
Z 46	04.02.2011	21.02.2011	2 / 2011	Změna závazné části Územního plánu města České Budějovice v lokalitě 4.0.1 Haklovy Dvory, v katastrálním území Haklovy Dvory
Z 47	04.02.2011	21.02.2011	3 / 2011	Změna závazné části Územního plánu města České Budějovice v lokalitě 2.7.2 U Litvínovské silnice II, v katastrálním území České Budějovice 2
Z 48	27.05.2011	11.06.2011	265 / 2011	Změna závazné části Územního plánu města České Budějovice v lokalitě 2.3.1 Husova Kolonie, 2.3.2.Husova Kolonie Zahrádky a 2.3.3. Pekárenská, v katastrálním území České Budějovice 4
Z 49	15.09.2011	01.11.2011	221 / 2011	Změna závazné části Územního plánu města České Budějovice v lokalitě 1.5.1 Hardtmuthova, v katastrálním území České Budějovice 7
Z 50	---			
Z 51	15.09.2011	15.10.2011	222 / 2011	Změna závazné části Územního plánu města České Budějovice v lokalitě 1.4.2 U Požární Zbrojnice, v katastrálním území České Budějovice 3
Z 52	15.09.2011	31.10.2011	223 / 2011	Změna závazné části Územního plánu města České Budějovice v lokalitě 3.2.1 Za Otýlií, v katastrálním území České Budějovice 3
Z 53	15.09.2011	24.11.2011	224 / 2011	Změna závazné části Územního plánu města České Budějovice v lokalitě 2.1.4 V Hluboké Cestě, v katastrálním území České Budějovice 5
Z 54	15.09.2011	01.11.2011	225 / 2011	Změna závazné části Územního plánu města České Budějovice v lokalitě 3.5.2 Hvízdal II, v katastrálním území České Vrbné
Z 55	13.09.2012	01.11.2012	214 / 2012	Změna závazné části Územního plánu města České Budějovice v lokalitě 2.1.7. Suché Vrbné - průmyslový obvod II, v katastrálním území České Budějovice 5
Z 56	13.12.2012	01.02.2013	373 / 2012	Změna závazné části Územního plánu města České Budějovice v lokalitě Suché Vrbné - průmyslový obvod, v katastrálním území České Budějovice 5
Z 57	13.09.2012	12.10.2012	215 / 2012	Změna závazné části Územního plánu města České Budějovice ve vazbě na podjezd pod železnicí v trase Mánesova - Dobrovodská, v katastrálním území České Budějovice 5 a 6
Z 58	15.11.2012	31.12.2012	336 / 2012	Změna závazné části Územního plánu města České Budějovice v lokalitě Kasárenská, v katastrálním území České Budějovice 6
Z 59	20.06.2013	23.08.2013	145 / 2013	Změna závazné části Územního plánu města České Budějovice v lokalitách Vrbenská a Suché Vrbné - průmyslový obvod, v katastrálním území České Budějovice 4 a 5
Z 60	20.06.2013	21.08.2013	146 / 2013	Změna závazné části Územního plánu města České Budějovice v lokalitě U Švába, v katastrálním území České Budějovice 6
Z 61	20.06.2013	21.08.2013	147 / 2013	Změna závazné části Územního plánu města České Budějovice v lokalitě Univerzita II, v katastrálním území České Budějovice 2
Z 62	20.03.2014	23.04.2014	89 / 2014	Změna závazné části Územního plánu města České Budějovice v lokalitě Sídliště Vltava II, v katastrálním území České Budějovice 2
Z 63	12.09.2013	30.10.2013	185 / 2013	Změna závazné části Územního plánu města České Budějovice v lokalitě Stromovka, v katastrálním území České Budějovice 3
Z 64	12.09.2013	16.12.2013	186 / 2013	Změna závazné části Územního plánu města České Budějovice v lokalitě Haklovy Dvory, v katastrálním území Haklovy Dvory
Z 65	12.12.2013	24.01.2014	262 / 2013	Změna závazné části Územního plánu města České Budějovice v lokalitě 3.1.3. Za Potokem II, v katastrálním území České Budějovice 6
Z 66	19.06.2014	24.09.2014	196 / 2014	Změna závazné části Územního plánu města České Budějovice v lokalitě 3.4.3. Suchomel 2, v katastrálním území České Budějovice 3
Z 67	19.06.2014	20.09.2014	197 / 2014	Změna závazné části Územního plánu města České Budějovice v lokalitě Za Otýlií, v katastrálním území České Budějovice 2
Z 68	19.06.2014	25.07.2014	198 / 2014	Změna závazné části Územního plánu města České Budějovice v lokalitě Haklovy Dvory IV, v katastrálním území Haklovy Dvory
Z 69	11.09.2014	09.10.2014	251 / 2014	Změna závazné části Územního plánu města České Budějovice ve vazbě na Severní spojku, v katastrálním území České Budějovice 2, 3, 4 a České Vrbné
Z 70	11.09.2014	09.10.2014	252 / 2014	Změna závazné části Územního plánu města České Budějovice v lokalitě Hardtmutova II, v katastrálním území České Budějovice 7
Z 71	11.09.2014	15.10.2014	253 / 2014	Změna závazné části Územního plánu města České Budějovice v lokalitě Třebotovice II, v katastrálním území Třebotovice
Z 72	11.12.2014	31.12.2014	18 / VII / 2014	Změna závazné části Územního plánu města České Budějovice ve vazbě na ZÚR Jihočeského kraje, v katastrálním území České Budějovice 1-7, České Vrbné, Haklovy Dvory, Kaliště u Č. Budějovic a Třebotovice
Z 73	20.04.2015	25.06.2015	77 / 2015	Změna závazné části Územního plánu města České Budějovice v lokalitě U Vávrovských rybníů III, v katastrálním území České Budějovice 2
Z 74	20.04.2015	04.06.2015	66 / 2015	Změna závazné části Územního plánu města České Budějovice v lokalitě Čtyři Dvory - domky, v katastrálním České Budějovice 2, (zrušení celého OOP ke dni 4.1.2019 - změna není obsahem ÚZ ÚPnM)
Z 75	12.10.2015	06.11.2015	215 / 2015	Změna závazné části Územního plánu města České Budějovice v lokalitě Loděnice, v katastrálním území České Budějovice 2
Z 76	21.09.2015	23.10.2015	209 / 2015	Změna závazné části Územního plánu města České Budějovice v lokalitě Rožnov - Za Tratí, v katastrálním území České Budějovice 7
Z 77	----			
Z 78	07.11.2016	19.12.2016	236 / 2016	Územní plán města České Budějovice - Změna závazné části Územního plánu města České Budějovice v lokalitě Kaliště, v katastrálním území Kaliště u Českých Budějovic (přečíslováno po provedení přezkumného řízení KÚ KUJCK 24286/2018 - původně Změna č. 1 v lokalitě Kaliště - zrušení celého OOP ke dni 18.12.2019 dle rozhodnutí KÚ č.j. 146520 / 2018- změna není obsahem ÚZ ÚPnM)
Z 79	06.11.2017	26.11.2017	234 / 2017	Územní plán města České Budějovice - Změna závazné části Územního plánu města České Budějovice v lokalitě Hardtmuthova a V Háječku I, v katastrálním území České Budějovice 7 (přečíslováno po provedení přezkumného řízení KÚ KUJCK 24286/2018 - původně Změna č. 2 v lokalitě Hardtmuthova a V Háječku I - zrušení celého OOP ke dni 18.12.2018 - změna není obsahem ÚZ ÚPnM)
Z 80	11.02.2019	04.04.2019	3 / 2019	Změna č. 80 Územního plánu města České Budějovice v lokalitě 1.2.2. Kasárenská, v katastrálním území České Budějovice 6
Z 81	17.06.2019	24.10.2019	116 / 2019	Změna č. 81 Územního plánu města České Budějovice v lokalitě 2.1.6. U Dobrovodského potaka III, v katastrálním území České Budějovice 5
Z 82	17.06.2019	24.10.2019	117 / 2019	Změna č. 82 Územního plánu města České Budějovice v lokalitě 2.1.7. Suché Vrbné - průmyslový obvod III, v katastrálním území České Budějovice 5
Z 83	17.06.2019	24.10.2019	115 / 2019	Změna č. 83 Územního plánu města České Budějovice v lokalitě 2.6.2. Nemocnice, v katastrálním území České Budějovice 7
Z 84	17.02.2020	01.07.2020	12 / 2020	Změna č. 84 Územního plánu města České Budějovice v lokalitě 4.0.1. Haklovy Dvory, v katastrálním území Haklovy Dvory
Z 85	17.02.2020	01.07.2020	13 / 2020	Změna č. 85 Územního plánu města České Budějovice v lokalitě Třebotovice V, v katastrálním území Třebotovice
Z 86	17.02.2020	01.07.2020	14 / 2020	Změna č. 86 Územního plánu města České Budějovice v lokalitě 3.1.3. Za Potokem, v katastrálním území České Budějovice 6
Z 87	17.02.2020	01.07.2020	15 / 2020	Změna č. 87 Územního plánu města České Budějovice v lokalitě 1.1.4. Dlouhá louka, v katastrálním území České Budějovice 2

LEGENDA

HRANICE A POPISY

Značka	Význam
	HRANICE ŘEŠENÉHO ÚZEMÍ (hranice správního území města)
	HRANICE KATASTRÁLNÍHO ÚZEMÍ
	HRANICE LOKALITY
3.5. VLTAVA	ČÍSLO A NÁZEV ČTVRTI
3.4.4.	ČÍSLO LOKALITY
Ostrov	NÁZEV LOKALITY


PLOCHY

Značka	Význam
240,240,240	ZASTAVITELNÁ ÚZEMÍ
227,227,150	ÚZEMÍ MĚSTSKÉ ZELENĚ (území městské a krajinné zeleně, zemědělského půdního fondu, území pro zahrádky, území určená k plnění funkce lesa)
227,227,150	TRASA DÁLNICE V TUNELU PŘEKRYTÁ PLOCHOU ZELENĚ
240,248,255	ÚZEMÍ VODNÍCH PLOCH A TOKŮ
	ÚZEMNÍ REZERVA PRO SEVERNÍ SILNIČNÍ TANGENTU (doplněno v rámci změny ÚPnM č.72)
	KORIDOR D26 - JIŽNÍ TANGENTA ČESKÉ BUDĚJOVICE (doplněno v rámci změny ÚPnM č.72)

TECHNICKÉ SÍTĚ

STÁVAJÍCÍ	NÁVRH	
		NTL PLYNOVOD
1		REGULAČNÍ STANICE VRBENSKÁ
2		REGULAČNÍ STANICE NA ZAHRÁDCE
3		REGULAČNÍ STANICE HEYDUKOVA
4		REGULAČNÍ STANICE KLARICOVA
5		REGULAČNÍ STANICE MLADÉ I.
6		REGULAČNÍ STANICE MLADÉ II.
7		REGULAČNÍ STANICE DUKELSKÁ
8		REGULAČNÍ STANICE PRAŽSKÁ
9		REGULAČNÍ STANICE ČTYŘI DVORY
10		REGULAČNÍ STANICE HLINECKÁ
11		REGULAČNÍ STANICE VLTAVA
12		REGULAČNÍ STANICE SOKOLSKÝ OSTROV
13		REGULAČNÍ STANICE NEMANICE
14		REGULAČNÍ STANICE PLZEŇSKÁ
15		REGULAČNÍ STANICE HLUBOKÁ CESTA
16		REGULAČNÍ STANICE METEOR
17		REGULAČNÍ STANICE JIRÁSKOVO NÁBŘEŽÍ
18		REGULAČNÍ STANICE KUBOVA
	19	REGULAČNÍ STANICE

PŘEHLED ROZLOŽENÍ JEDNOTLIVÝCH KÚ V ČESKÝCH BUDĚJOVICÍCH

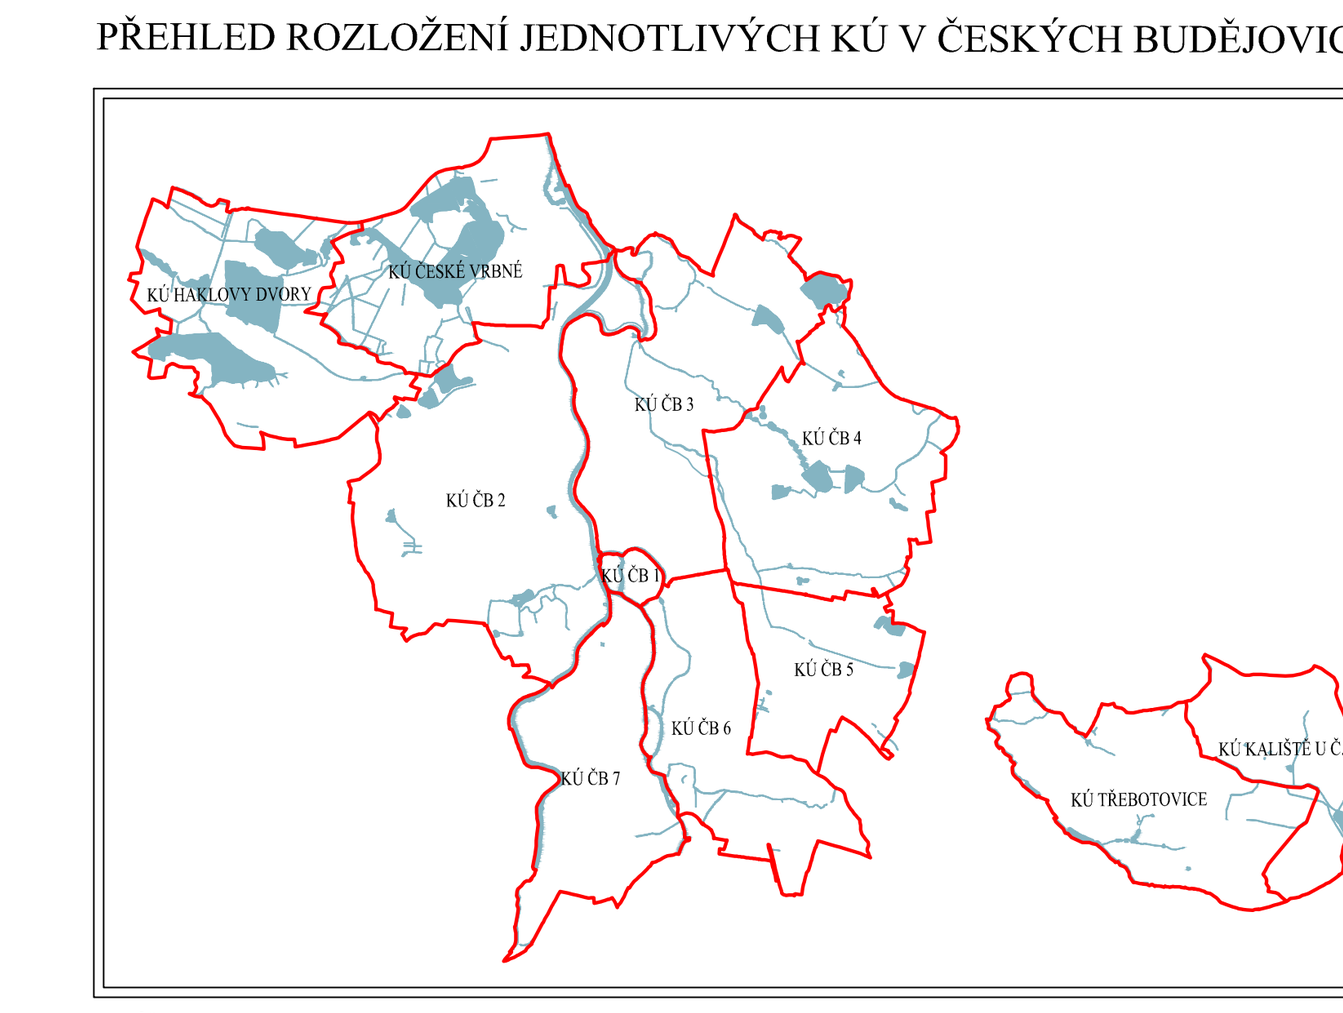

ZÁZNAM O ÚČINNOSTI	
Vydávající správní orgán: *Zastupitelstvo města České Budějovice*	Datum nabytí účinnosti: *01.07.2020*
Oprávněná úřední osoba pořizovatele: jméno a příjmení: *Ing. Luboš Lacina* funkce: *Vedoucí odboru územního plánování Magistrátu města České Budějovice nám. Přemysla Otakara II. 1/1 370 92 České Budějovice* podpis:	Otisk úředního razítka pořizovatele:

Úplné znění územního plánu města České Budějovice (ÚPnM)

v katastrálních územích České Budějovice 1 až 7, České Vrbné, Třebotovice, Kaliště u Českých Budějovic a Haklovy Dvory

4.5. Zásobování území plynem NTL

Úplné znění ÚPnM po změnách č. 84, 85, 86 a 87

1:10 000 06/2020 20-026.1 Brůha a Krampera, architekti, spol. s r.o.