


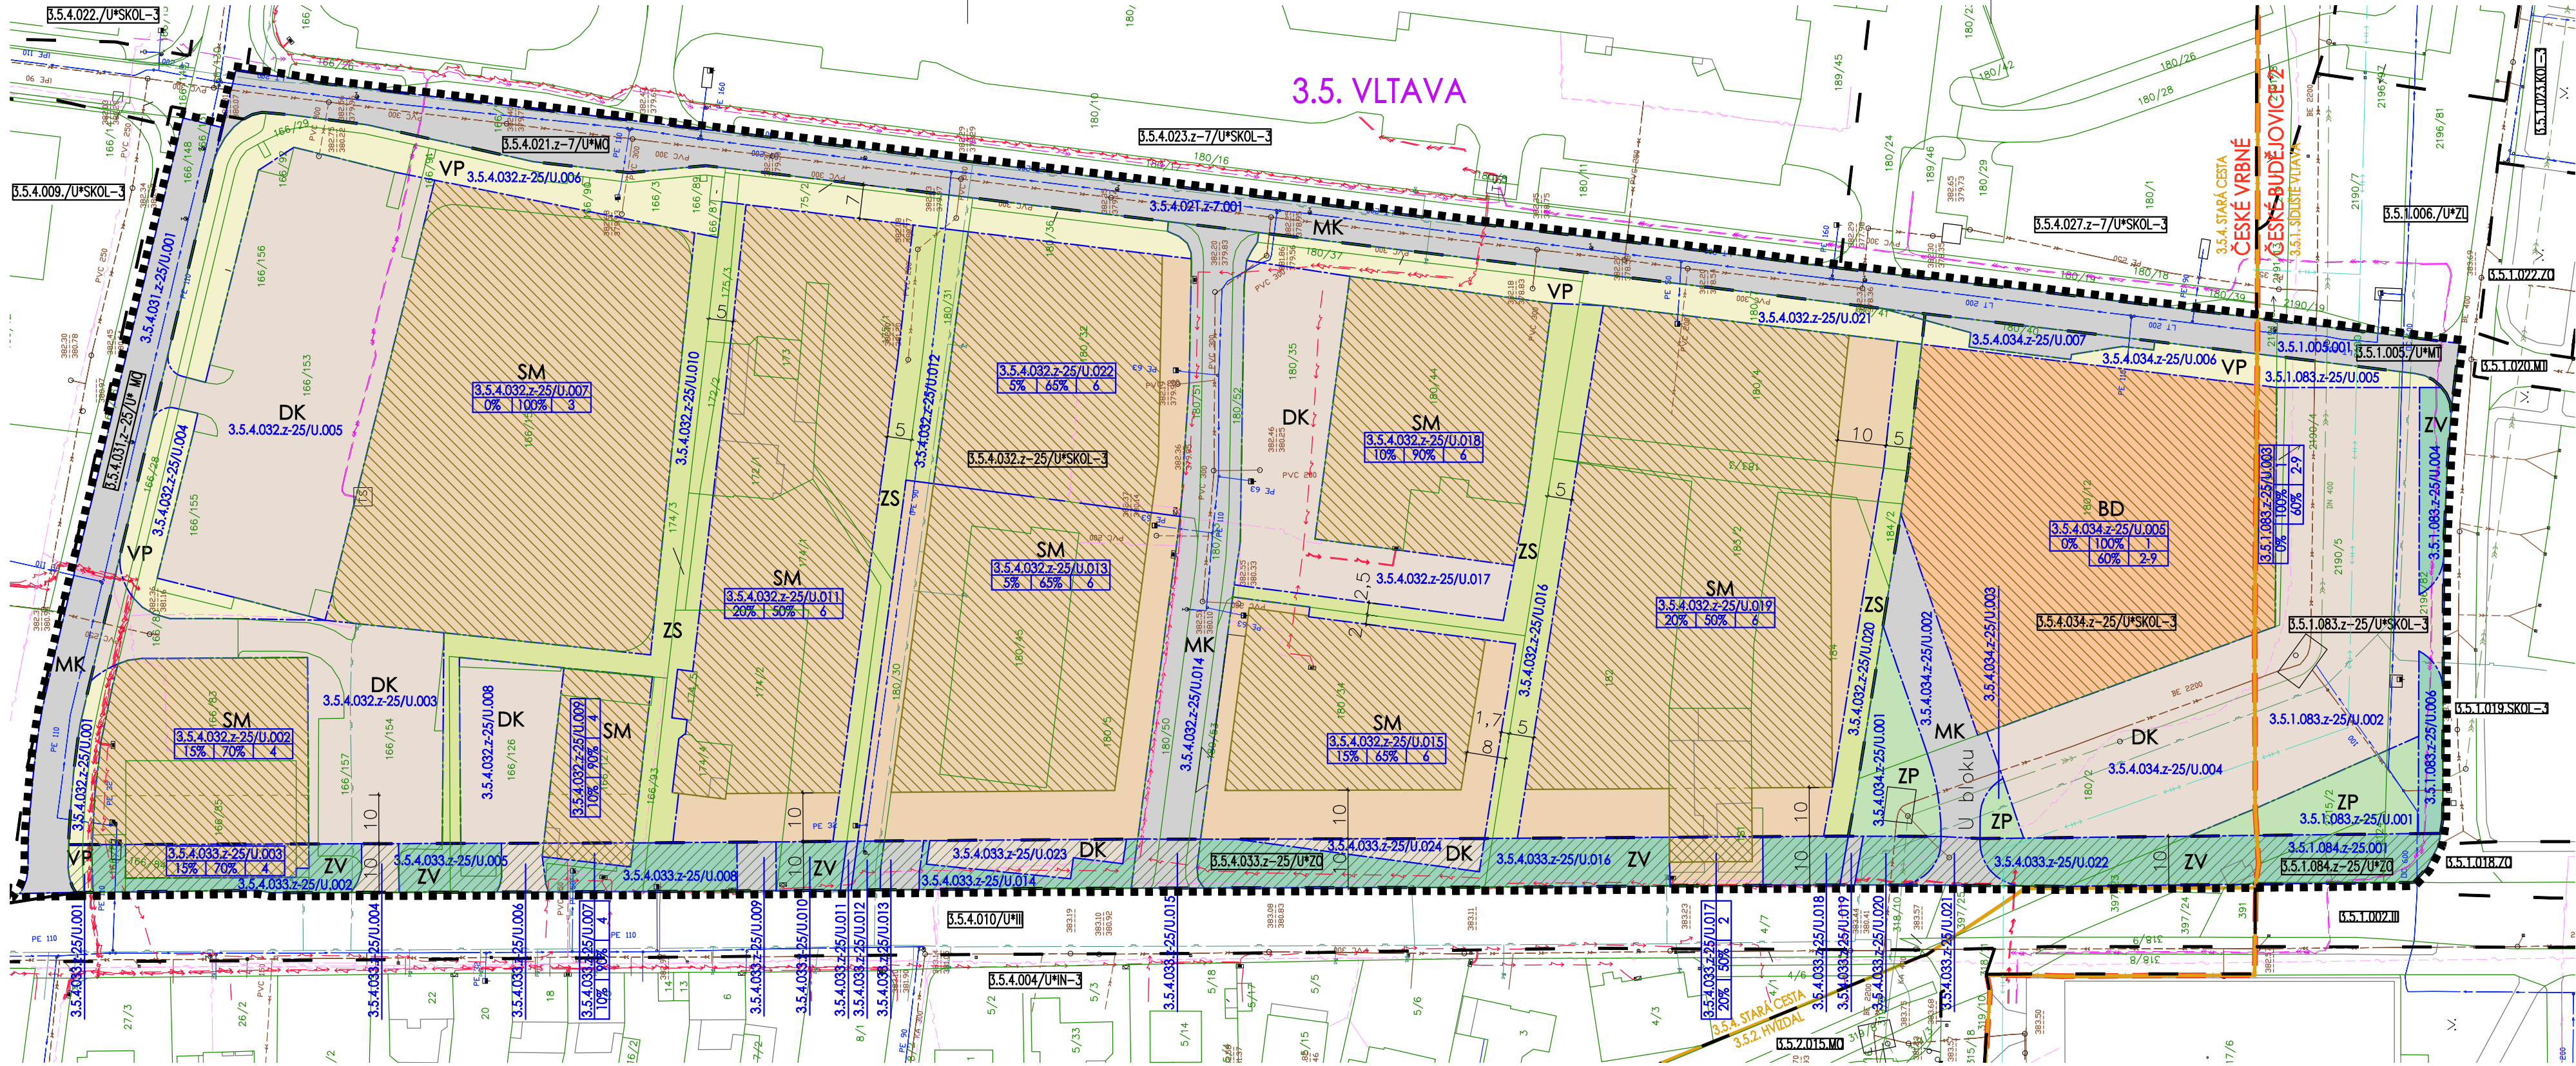

LEGENDA	
■■■■■	HRANICE ŘEŠENÉHO ÚZEMÍ
—	HRANICE DLE KN
449/12	ČÍSLO PARCELY DLE KN
—	HRANICE KATASTRÁLNÍHO ÚZEMÍ
ČESKÉ VRBNÉ	NÁZEV KATASTRÁLNÍHO ÚZEMÍ
3.5. VLTAVA	NÁZEV A ČÍSLO ČTVRTI dle ÚPnM ČB
3.5.4. STARÁ CESTA	NÁZEV A ČÍSLO LOKALITY dle ÚPnM ČB
—	HRANICE LOKALITY dle ÚPnM ČB
—	HRANICE MAKROBLOKŮ dle ÚPnM ČB
3.5.1.084.z-25/U*Z0	OZNAČENÍ MAKROBLOKŮ dle ÚPnM ČB
—	PLOCHA ZO dle ÚPnM ČB
—	HRANICE BLOKŮ
PLOCHY S ROZDÍLNÝM ZPŮSOBEM VYUŽITÍ	
BD	BYTOVÉ DOMY
SM	SMÍŠENÁ ZÁSTAVBA
MK	MOTOROVÉ KOMUNIKACE
DK	PLOCHY DOPRAVY V KLIDU
VP	PLOCHY VEŘEJNÉHO PROSTRANSTVÍ
ZV	ZELEŇ VEŘEJNÁ MĚSTSKÁ
ZP	ZELEŇ PARKOVÁ
ZS	ZELEŇ SOUKROMÁ
STÁVAJÍCÍ TECHNICKÁ INFRASTRUKTURA	
—	KANALIZACE
—	DEŠŤOVÁ KANALIZACE
—	VODOVOD
—	STL PLYNOVOD
—	PODZEMNÍ VEDENÍ VN
—	PODZEMNÍ VEDENÍ NN
TS	TRAFOSTANICE
—	PODZEMNÍ SDĚLOVACÍ KABEL
—	HORKOVOD
PLOŠNÁ A PROSTOROVÁ REGULACE - PLOCHY BD, SM	
3.5.1.083.z-25/U.002	OZNAČENÍ BLOKU
5% 65% 6	PODLAŽNOST
	KOEFICIENT ZASTAVĚNOSTI
	BIOLOGICKY AKTIVNÍ PLOCHA
	PLOCHA UMÍSTĚNÍ OBJEKTU
PLOŠNÁ A PROSTOROVÁ REGULACE - PLOCHY MK, DK, VP, ZV, ZP, ZS	
0% 5% 1	PLOCHY MK
15% 5% 1	PLOCHY DK
60% 5% 1	PLOCHY VP
80% 5% 1	PLOCHY ZV
80% 5% 1	PLOCHY ZP
80% 10% 1	PLOCHY ZS

ARCH

ÚS "STARÁ CESTA VI"

POŘIZOVATEL	Magistrát města České Budějovice Odbor územního plánování				
OBJEDNATEL	Pavel Jabůrek, České Vrbné 1913, 370 11 České Budějovice				
ZPRACOVATEL	smrkarch s.r.o., Komenského 199/35, 370 01 České Budějovice				
FORMÁT:	3xA4	MĚŘÍTKO:	1:1000	STUPEŇ:	ČISTOPIS
NÁZEV VÝKRESU:		HLAVNÍ VÝKRES			ČÍSLO VÝKRESU:
					B.2