


ÚZEMNÍ STUDIE VLTAVA V ÚSEKU TÝN NAD VLTAVOU - ČESKÉ BUDĚJOVICE

Podklad pro Studii / analýzu spávnosti Vltavy v Jižních Čechách (výstup 4.5.2, pilotní aktivita PA 16)
Podklad pro Studii vazeb mezi prevencí povodňových rizik a vodního cestovního ruchu (výstup 4.2.1, pilotní aktivita PA 12)
Basis for the Study / analysis navigability South Bohemia (Output 4.5.2, Pilot action PA 16)
Basis for the Study of linkage between risk prevention and water-related tourism (Output 4.2.1, Pilot action PA 12)

3. VÝKRES VPS, VPO A ASANACÍ NADMÍSTNÍHO VÝZNAMU M 1: 25 000

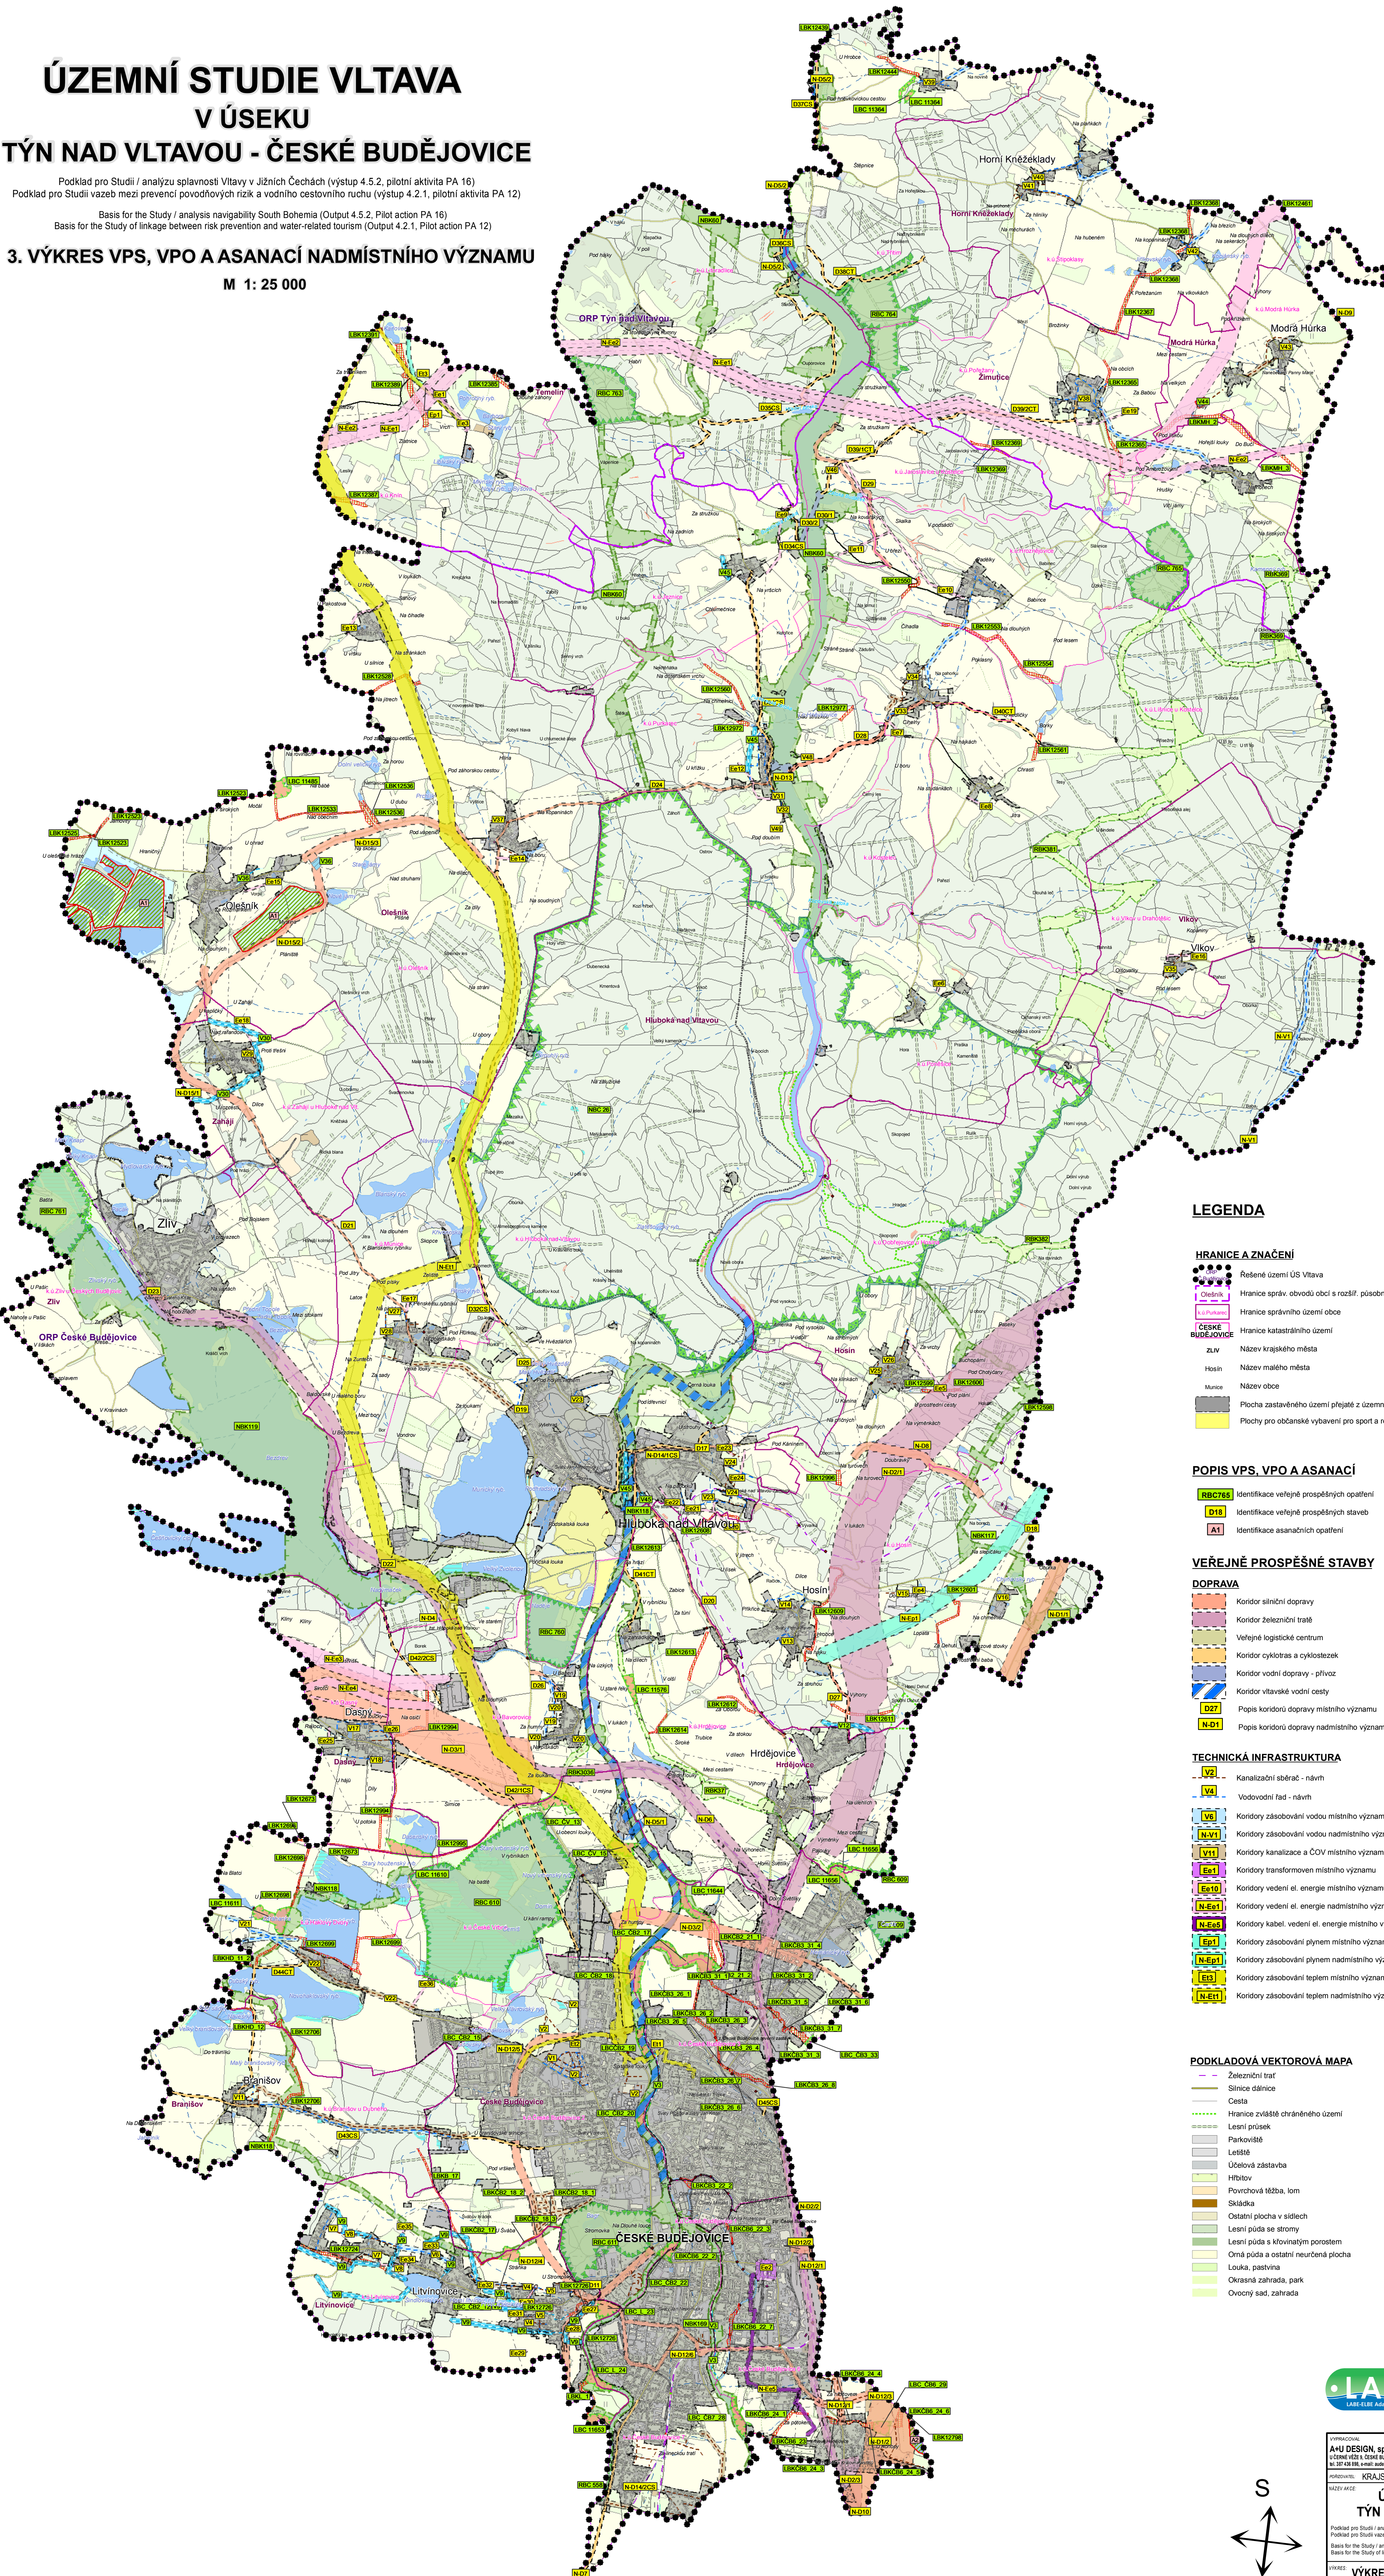

LEGENDA

HRANICE A ZNAČENÍ

- Řešené území ÚS Vltava
- Hranice správy obvodů obcí s rozšíř. působností
- Hranice správního území obce
- Hranice katastrálního území
- ČESKÉ BUDĚJOVICE
- ZLIV
- Název krajského města
- Hosín
- Název malého města
- Municie
- Název obce
- Plocha zastavěného území přejaté z územních plánů - stav
- Plochy pro občanské vybavení pro sport a rekreaci - golf - stav

POPIS VPS, VPO A ASANACÍ

- RBC765 Identifikace veřejně prospěšných opatření
- D18 Identifikace veřejně prospěšných stavů
- A1 Identifikace asanačních opatření

VEŘEJNĚ PROSPĚŠNÉ STAVBY

DOPRAVA

- Koridor silniční dopravy
- Koridor železniční tratě
- Veřejné logistické centrum
- Koridor cyklotras a cyklostezek
- Koridor vodní dopravy - přívaz
- Koridor vltavské vodní cesty
- Popis koridorů dopravy místního významu
- Popis koridorů dopravy nadmístního významu

TECHNICKÁ INFRASTRUKTURA

- V2 Kanalizační sběrač - návrh
- V4 Vodovodní řád - návrh
- V6 Koridory zásobování vodou místního významu
- N.V1 Koridory zásobování vodou nadmístního významu
- V11 Koridory kanalizace a ČOV místního významu
- Ex1 Koridory transformoven místního významu
- Ex10 Koridory vedení el. energie místního významu
- N.Ex1 Koridory vedení el. energie nadmístního významu
- N.Ex5 Koridory kabel. vedení el. energie místního významu
- Ex1 Koridory zásobování plynem místního významu
- N.Ex1 Koridory zásobování plynem nadmístního významu
- Ex3 Koridory zásobování teplem místního významu
- N.Ex1 Koridory zásobování teplem nadmístního významu

PODKLADOVÁ VEKTOROVÁ MAPA

- Železniční trať
- Silniční dálnice
- Cesta
- Hranice zvláště chráněného území
- Lesní proušek
- Parkoviště
- Letiště
- Účelová zástavba
- Hřbitov
- Povrchová těžba, lom
- Skládka
- Ostatní plocha v sídlech
- Lesní půda s lesem
- Lesní půda s křovinatým porostem
- Orná půda s ostatní neurčená plocha
- Louka, pastvina
- Okrasná zahrada, park
- Ovocný sad, zahrada

VEŘEJNĚ PROSPĚŠNÁ OPATŘENÍ

PROTIPOVODŇOVÁ OPATŘENÍ

- V3 Protipovodňová opatření - návrh
- V34 Retenční nádrž - návrh
- V44 Vodní plocha - návrh
- V12 Koridory protipovodňových opatření

ÚSES

- Biokoridor lokální - navržený
- Biocentrum lokální - navržený
- Biocentrum nadregionální
- Biocentrum regionální
- Biokoridor nadregionální
- Biokoridor regionální

ASANACI OPATŘENÍ

- A1 Rozvoje plochy nadmíst. významu asanační



Jihočeský kraj



VYPRACOVAL A+U DESIGN, spol. s r.o. Územní studie a studie rozvoje M. 30.4.2018, e-mail: aplus@adplus.cz	REALIZOVAL ing.arch. J. BRŮHA ing.arch. D. POLCAROVÁ	ZODPOVĚDNOVAL ing.arch. V. FUČÍK	
KRAJSKÝ ÚŘAD JIHOČESKÉHO KRAJE, ČESKÉ BUDĚJOVICE			
ÚZEMNÍ STUDIE VLTAVA V ÚSEKU TÝN NAD VLTAVOU - ČESKÉ BUDĚJOVICE			
Podklad pro Studii / analýzu spávnosti Vltavy v Jižních Čechách (výstup 4.5.2, pilotní aktivita PA 16) Podklad pro Studii vazeb mezi prevencí povodňových rizik a vodního cestovního ruchu (výstup 4.2.1, pilotní aktivita PA 12) Basis for the Study / analysis navigability South Bohemia (Output 4.5.2, Pilot action PA 16) Basis for the Study of linkage between risk prevention and water-related tourism (Output 4.2.1, Pilot action PA 12)			
VÝKRES VYPS, VPO A PRESENTATION NADMĚSTNÍHO VÝZNAMU			
3			3