


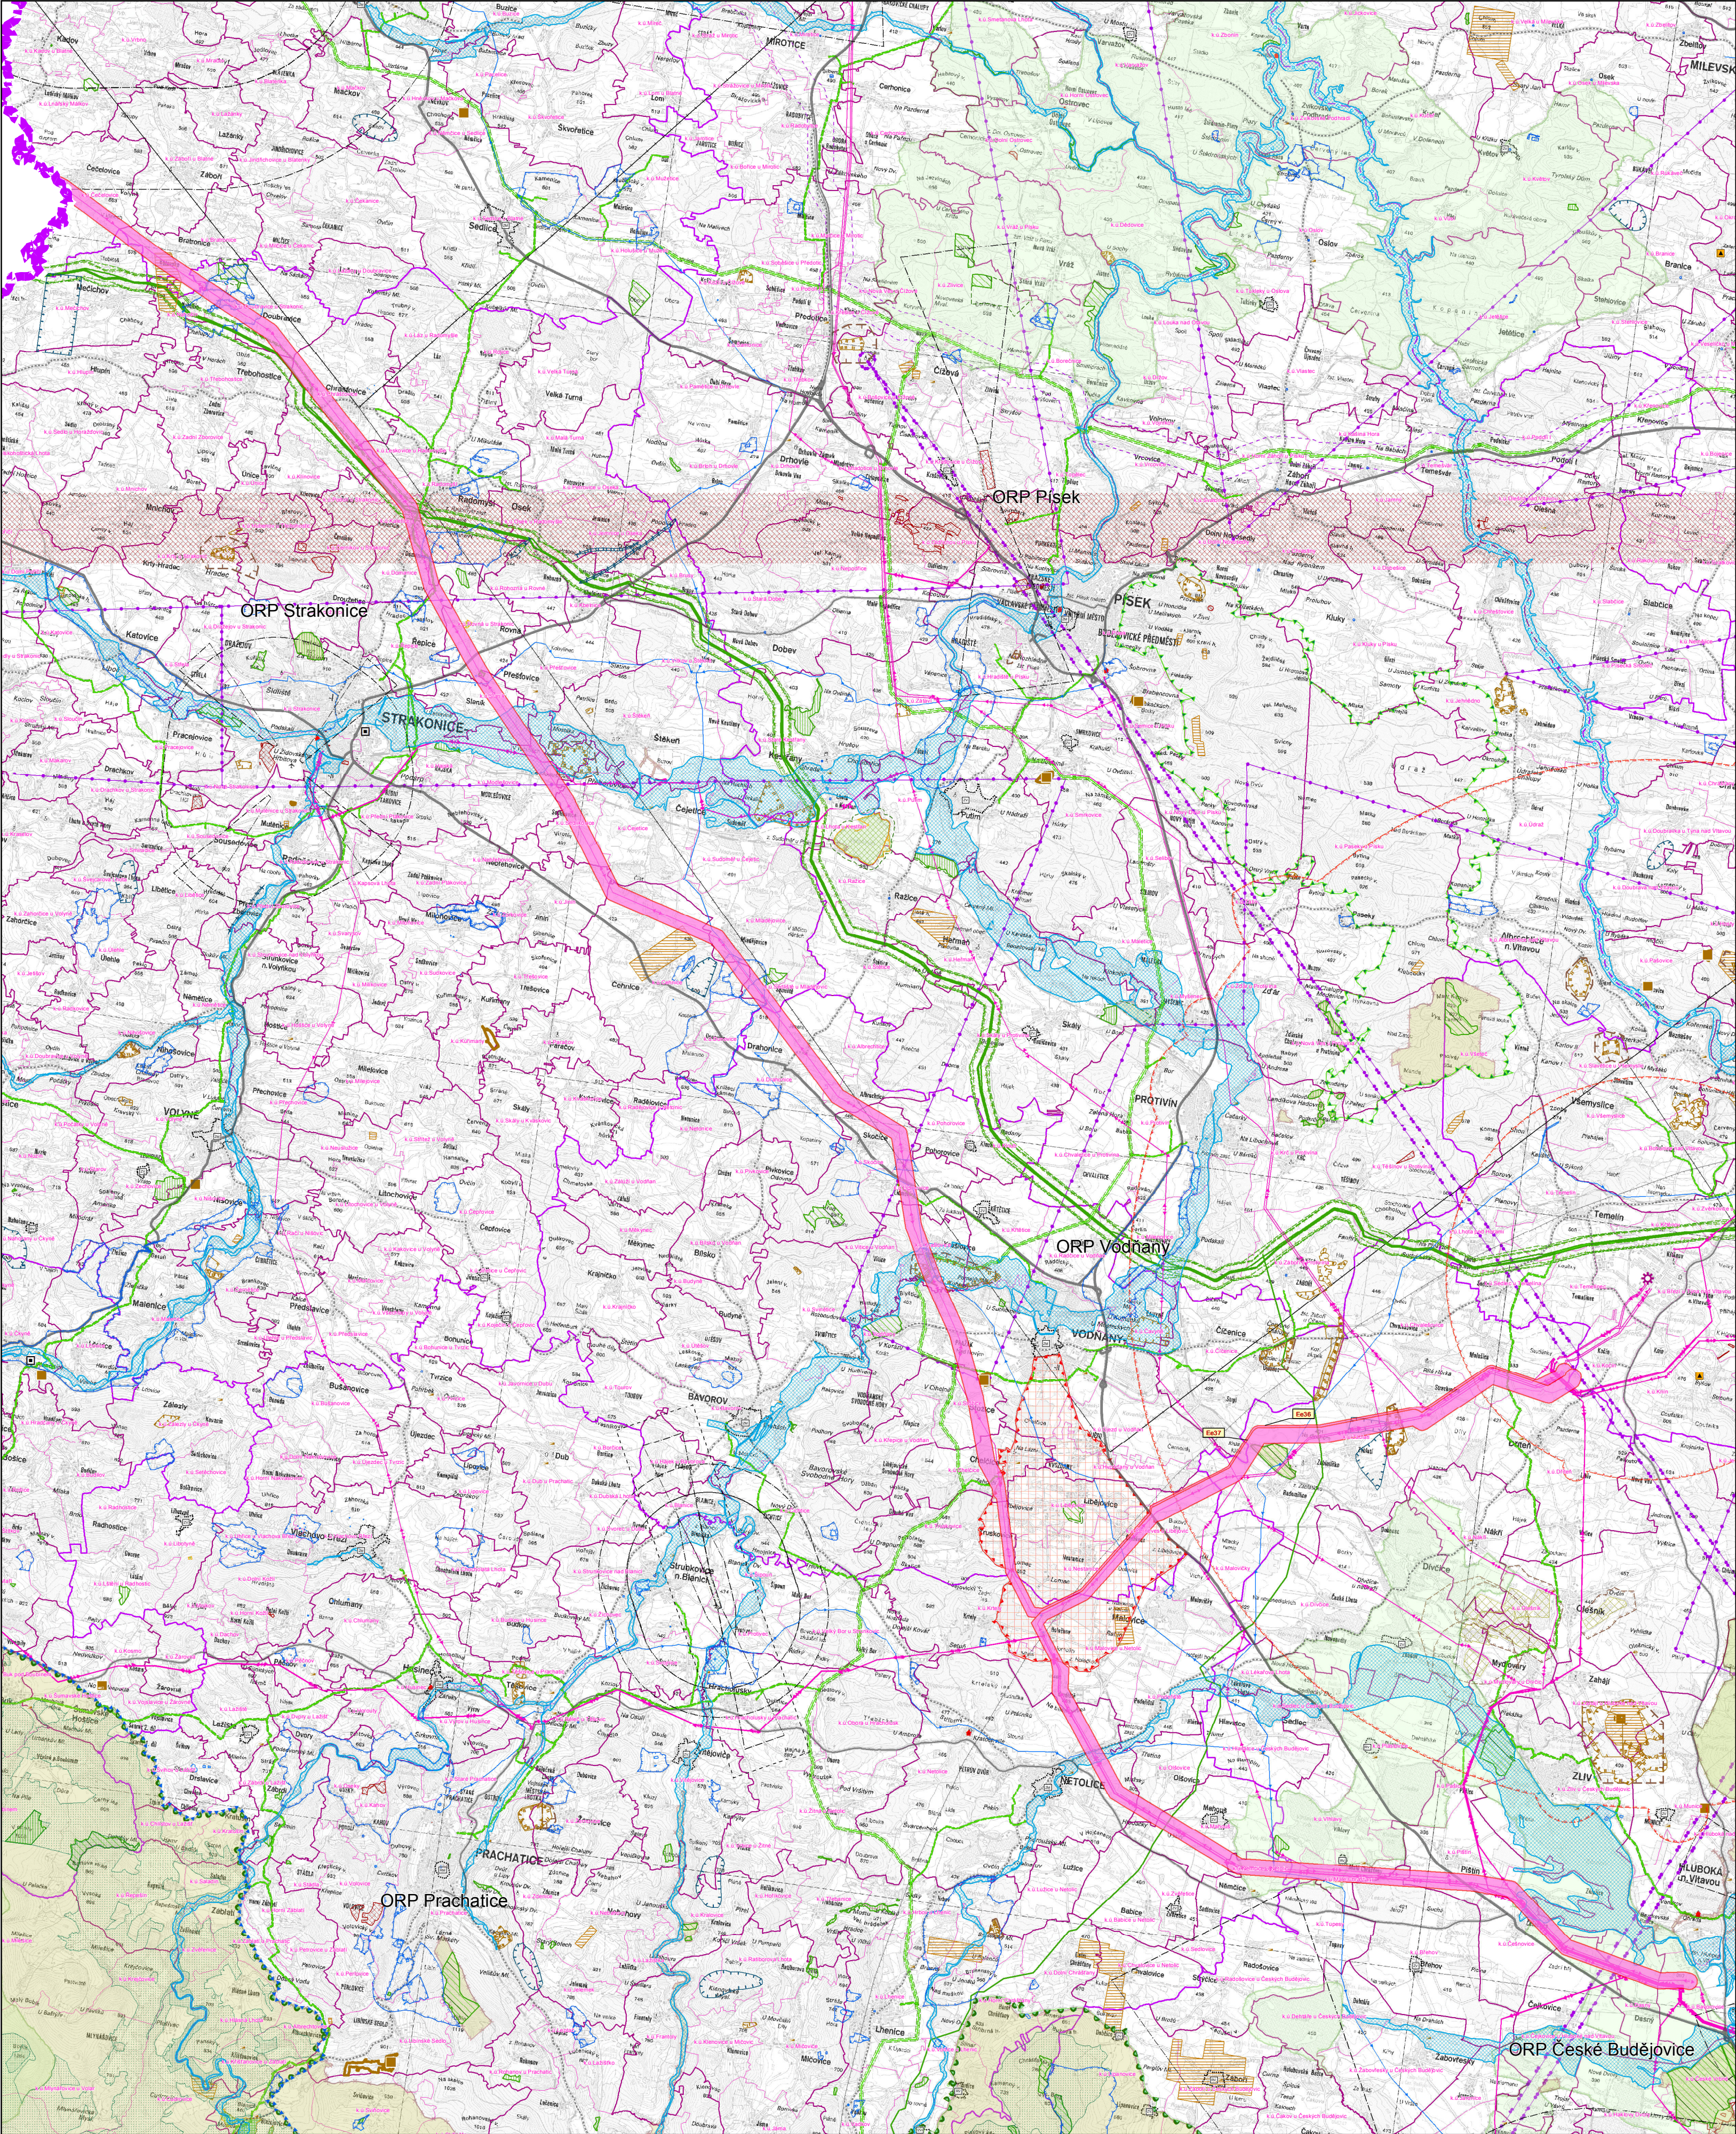

LEGENDA
JEVY INFORMATIVNÍ

- Hranice kraje
- Hranice správ. obvodů obcí s rozšíř. působností
- Hranice správního území obce
- Hranice katastrálního území

Ochrana vod

- Ochr. pásmo vodního zdroje 1. stupně
- Ochr. pásmo vodního zdroje 2. stupně (příp. 2a, 2b)
- Ochr. pásmo vodního zdroje bez rozlišení
- Chráněná oblast přirozené akumulace vod (CHOPAV)

Ochrana dopravní infrastruktury

- Ochranné pásmo letiště s omezením staveb vzdušných vedení VN a VVN
- Ochranné pásmo letiště s výškovým omezením staveb
- Ochranné pásmo letiště se zákazem staveb
- Ochranné pásmo leteckého pozemního zařízení radionavigačního
- Rychlostní komunikace vč. ochranného pásma
- Silnice I. třídy vč. ochranného pásma
- Silnice II. třídy vč. ochranného pásma (páteřní síť dle Optimalizace silniční sítě)
- Silnice II. třídy vč. ochranného pásma
- Vodní cesta

Lázeňské území

- Vnitřní lázeňské území

Záplavové území

- Záplavové území (Q100)

Ochrana zvláštních zájmů

- Letecké koridory
- Ochranná pásma radiových směrových spojů AČR
- Ochranné pásmo komunikačního zařízení AČR
- Zájmová území AČR

Zásobování elektrickou energií

- Jaderná elektrárna Temelín
- Vedení elektrické energie 110 kV vč. ochran. pásma
- Vedení elektrické energie 400 kV vč. ochran. pásma
- Zóna havarijního plánování jaderné elektrárny (13 km)
- Vnitřní zóna havarijního plánování jaderné elektrárny (5 km)

Ochrana památek

- Národní kulturní památka
- Krajinná památková zóna
- Městská památková rezervace
- Vesnická památková rezervace
- Městská památková zóna
- Vesnická památková zóna

Zásobování plynem a teplem

- Vedení plynovodu - VVT
- Vedení plynovodu - VT
- Ochranné pásmo produktovodu
- Bezpečnostní pásmo VVT/TL plynovodu

Ochrana území před geolog. vlivy

- Poddolované území (velkého rozsahu)
- Sesuvné území (velkého rozsahu)

Znečištění životního prostředí

- Skládka odpadů včetně ochranného pásma
- Plocha areálu skládky odpadů
- Spalovna včetně ochranného pásma
- Pásmo hygienické ochrany MAPE
- Pásmo hygienické ochrany kalojemu
- Objekty nebo zařízení skupiny A, B s nebezp. látkami

Ochrana ložisek nerostných surovin

- Dobyvací prostor - těžený
- Dobyvací prostor - netěžený
- Bilancované výhradní ložisko
- Evidované nevýhradní ložisko
- Prognózní zdroj nerostných surovin (vyhrazené i nevýhrazené nerosty)
- Chráněné ložiskové území
- Odkaliště vč. ochranného pásma

Zásobování vodou a odkanalizování

- Hlavní vodovodní řad včetně ochranného pásma
- Čistírna odpadních vod


Ochrana přírody a krajiny

- Chráněná krajinná oblast
- I. zóna CHKO
- II. zóna CHKO
- Přírodní park
- Národní přírodní rezervace
- Přírodní rezervace
- Národní přírodní památka
- Přírodní památka
- Ochranné pásmo maloplošných zvláště chráněných území
- Evropsky významné lokality Natura 2000
- Ptačí lokality Natura2000

JEVY SCHVALOVANÉ

Vymezení koridorů pro veřejnou technickou infrastrukturu
nový

- Koridor zásobování elektrickou energií

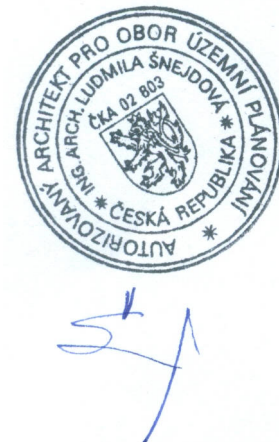

ZÁZNAM O ÚČINNOSTI:

Označení správního orgánu, který aktualizaci vydal:	ZASTUPITELSTVO JIHOČESKÉHO KRAJE
Datum nabytí účinnosti:	6. 1. 2016
Jméno a příjmení, funkce a podpis oprávněné úřední osoby pořizovatele	otisk úředního razítka
ING. DANIELA ŘEŽÁBKOVÁ pořizovatel ZÚR	

VYPRACOVAL: Krajský úřad - Jihočeský kraj Oddělení regionálního rozvoje, územního plánování, stavebního řádu a investic Oddělení územního plánování	ZODPOVĚDNÝ PROJEKTANT: Ing.arch. Ludmila Šnejdová A.1 - Architektura, A.2 - Územní plánování č. autorizace: 2893	 U Zimního stadionu 1952/2 České Budějovice tel. 386 720 111 e-mail: posta@kraj-jihocesky.cz
POŘIZOVATEL: Krajský úřad - Jihočeský kraj, Ing. Daniela Řežábková	STUPEŇ:	
2. aktualizace Zásad územního rozvoje Jihočeského kraje	MĚRÍTKO: 1 : 100 000	
KOORDINAČNÍ VÝKRES	DATUM: prosinec 2015	
	ČÍSLO VÝKRESU: 8	