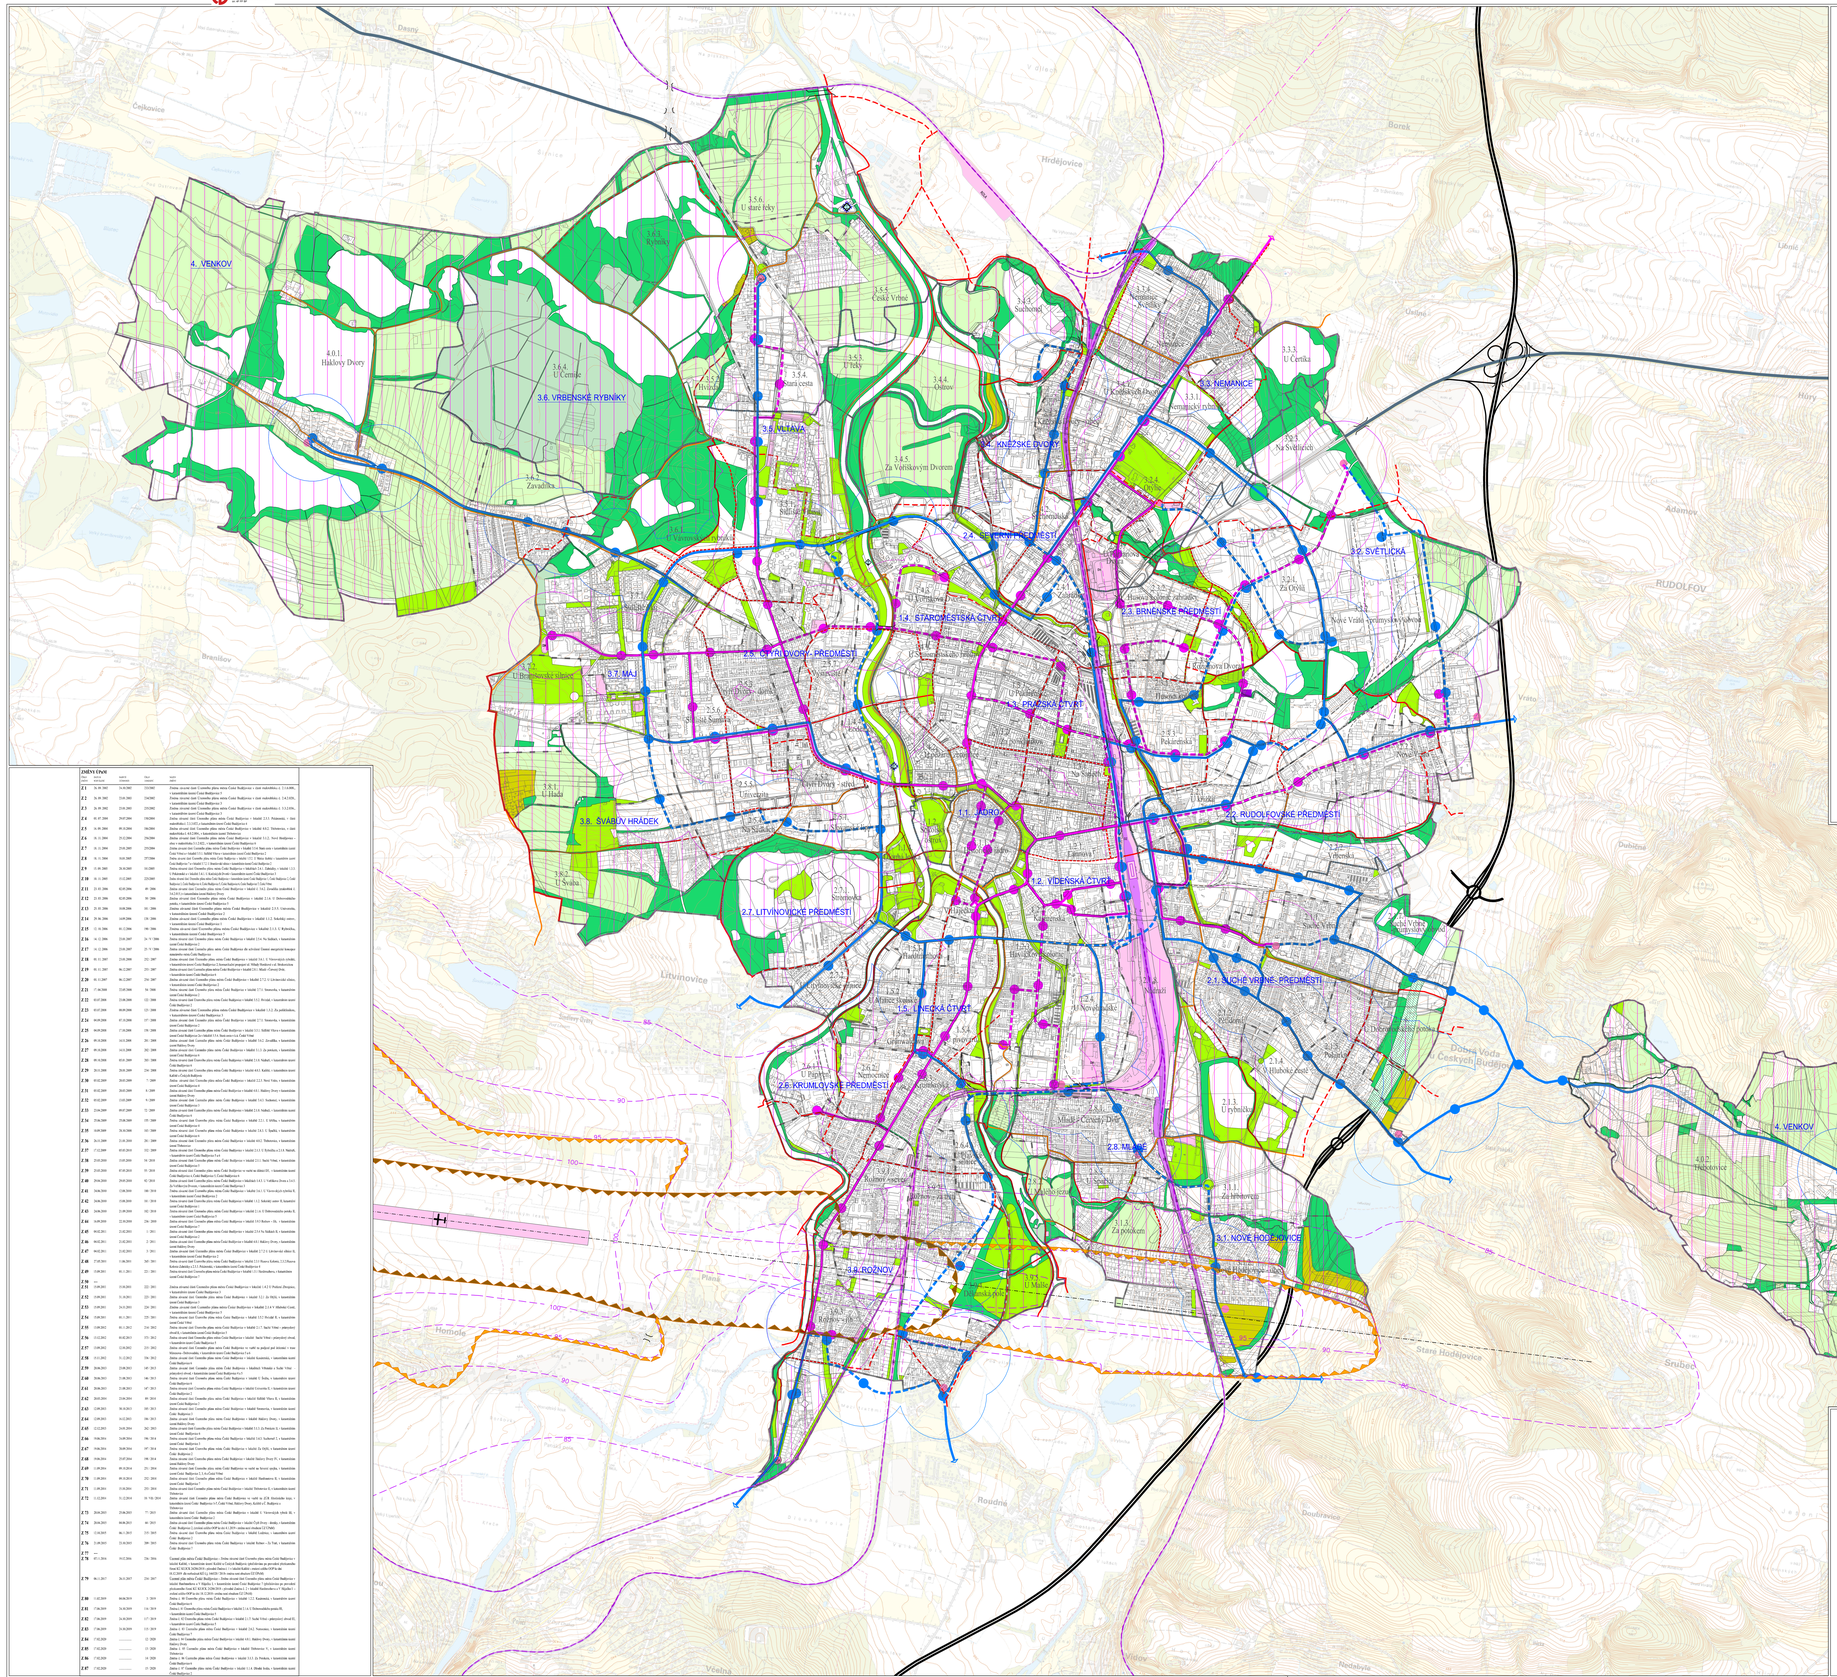


ZMĚNY ÚPnM

Číslo změny	Datum pořízení	Datum vydání	Datum nabytí účinnosti	Popis změny
Z 1	16. 10. 2002	21.4.2003	23/2003	Změna územní území Českého ploza města České Budějovice v území středového a. 2.1.2.004, + transformační územní České Budějovice 6
Z 2	26. 09. 2002	23.01.2003	23/2003	Změna územní území Českého ploza města České Budějovice v území středového a. 2.4.2.026, + transformační územní České Budějovice 6
Z 3	26. 09. 2002	23.01.2003	23/2002	Změna územní území Českého ploza města České Budějovice v území středového a. 2.3.2.036, + transformační územní České Budějovice 6 + transformační územní České Budějovice 11
Z 4	01. 07. 2004	29.07.2004	150/2004	Změna územní území Českého ploza města České Budějovice v území 2.3.1. Pekárenská, + území
Z 5	16. 09. 2004	09.10.2004	184/2004	Změna územní území Českého ploza města České Budějovice v území 4.02. Třebotovice, + území středového a. 4.5.2.006, + transformační územní Třebotovice
Z 6	18. 11. 2004	25.12.2004	256/2004	Změna územní území Českého ploza města České Budějovice v území 3.1.2. Nové Hodějovice - sever, + středového 2.1.2.022, + transformační územní České Budějovice 6
Z 7	18. 11. 2004	25.01.2005	25/2004	Změna územní území Českého ploza města České Budějovice v území 3.1.2. Nové Hodějovice - sever, + středového 2.1.2.022, + transformační územní České Budějovice 6
Z 8	9. 11. 2004	24.01.2005	257/2004	Změna územní území Českého ploza města České Budějovice v území 3.2.2. Nové Hodějovice - jih, + transformační územní České Budějovice 6
Z 9	15. 09. 2005	28.10.2005	161/2005	Změna územní území Českého ploza města České Budějovice v území 2.6.1. Na Sádkách, + transformační územní České Budějovice 6
Z 10	16. 11. 2005	15.12.2005	225/2005	Změna územní území Českého ploza města České Budějovice, + území 2.3.1. Pekárenská, + území 3.1.1. Pekárenská, + území 3.1.4. Kněžská hráz - transformační územní České Budějovice 6
Z 11	21. 01. 2006	02.05.2006	49/2006	Změna územní území Českého ploza města České Budějovice v území 4.1.1. Zemědělský areál, + transformační územní České Budějovice 6
Z 12	21. 01. 2006	02.05.2006	50/2006	Změna územní území Českého ploza města České Budějovice v území 2.3.2. Pekárenská - jih, + transformační územní České Budějovice 6
Z 13	21. 01. 2006	10.08.2006	101/2006	Změna územní území Českého ploza města České Budějovice v území 2.3.5. Univerzitní, + transformační územní České Budějovice 6
Z 14	20. 06. 2006	16.09.2006	139/2006	Změna územní území Českého ploza města České Budějovice v území 1.3.2. Sokolský ostrov, + transformační územní České Budějovice 6
Z 15	11. 10. 2006	01.12.2006	190/2006	Změna územní území Českého ploza města České Budějovice v území 2.3.3. U Kněžské hráze, + transformační územní České Budějovice 6
Z 16	16. 12. 2006	23.01.2007	26 / V/2006	Změna územní území Českého ploza města České Budějovice v území 2.6.4. Na Sádkách, + transformační územní České Budějovice 6
Z 17	16. 12. 2006	23.01.2007	25 / V/2006	Změna územní území Českého ploza města České Budějovice - změna územního plánu Českých Budějovic
Z 18	30. 11. 2007	23.01.2008	252/2007	Změna územní území Českého ploza města České Budějovice - území 3.6.1. Vrbenských rybníků, + území 3.6.2. Vrbenské rybníky - jih, + transformační územní České Budějovice 6
Z 19	30. 11. 2007	06.12.2007	253/2007	Změna územní území Českého ploza města České Budějovice - území 2.5. Mladí - Otínovy hon, + transformační územní České Budějovice 6
Z 20	10. 11. 2007	06.12.2007	254/2007	Změna územní území Českého ploza města České Budějovice - území 2.7.2. U Litvínovické silnice, + transformační územní České Budějovice 6
Z 21	17. 04. 2008	23.05.2008	58 /2008	Změna územní území Českého ploza města České Budějovice - území 2.7.1. Sirotčinka, + transformační územní České Budějovice 6
Z 22	03.07.2008	23.08.2008	122 /2008	Změna územní území Českého ploza města České Budějovice - území 3.2.2. Hvězdná, + transformační územní České Budějovice 6
Z 23	03.07.2008	08.09.2008	123 /2008	Změna územní území Českého ploza města České Budějovice - území 3.3. Za poštovkou, + transformační územní České Budějovice 6
Z 24	04.09.2008	07.10.2008	157 /2008	Změna územní území Českého ploza města České Budějovice - území 2.7.3. Sirotčinka, + transformační územní České Budějovice 6
Z 25	04.09.2008	07.10.2008	158 /2008	Změna územní území Českého ploza města České Budějovice - území 3.5.1. Sídliště Vltava, + transformační územní České Budějovice 6
Z 26	09.10.2008	14.11.2008	201 /2008	Změna územní území Českého ploza města České Budějovice - území 3.6.2. Jižní, + transformační územní Suché Vrbné
Z 27	09.10.2008	14.11.2008	202 /2008	Změna územní území Českého ploza města České Budějovice - území 3.1.3. Za pivovarem, + transformační územní České Budějovice 6
Z 28	09.10.2008	09.01.2009	301 /2008	Změna územní území Českého ploza města České Budějovice - území 3.1.4. Nábřeží, + transformační územní České Budějovice 6
Z 29	30.11.2008	29.01.2009	230 /2008	Změna územní území Českého ploza města České Budějovice - území 4.1.1. Kněžská, + transformační územní Kněžské u České Budějovic
Z 30	03.02.2009	20.03.2009	7 /2009	Změna územní území Českého ploza města České Budějovice - území 2.2.1. Nové Vráta, + transformační územní České Budějovice 6
Z 31	03.02.2009	20.03.2009	8 /2009	Změna územní území Českého ploza města České Budějovice - území 4.4.1. Háklový Dvory, + transformační územní Háklový Dvor
Z 32	03.02.2009	13.03.2009	9 /2009	Změna územní území Českého ploza města České Budějovice - území 3.3.1. Smetanova, + transformační územní České Budějovice 6
Z 33	23.04.2009	09.07.2009	72 /2009	Změna územní území Českého ploza města České Budějovice - území 2.2.3. Nábřeží, + transformační územní České Budějovice 6
Z 34	29.06.2009	19.08.2009	155 /2009	Změna územní území Českého ploza města České Budějovice - území 3.2.1. U Hvězdy, + transformační územní Suché Vrbné
Z 35	16.09.2009	28.10.2009	183 /2009	Změna územní území Českého ploza města České Budějovice - území 2.4.1. U Špalíčku, + transformační územní České Budějovice 6
Z 36	26.11.2009	21.01.2010	20 / 2010	Změna územní území Českého ploza města České Budějovice - území 4.4.2. Třebotovice, + transformační územní České Budějovice 6 a 11
Z 37	03.03.2010	19.05.2010	112 /2010	Změna územní území Českého ploza města České Budějovice - území 3.3.4. Kněžská hráz, + transformační územní České Budějovice 6 a 11
Z 38	23.03.2010	31.05.2010	54 /2010	Změna územní území Českého ploza města České Budějovice - území 3.6.3. Vrbenské rybníky - východ, + transformační územní České Budějovice 6
Z 39	23.03.2010	07.05.2010	55 /2010	Změna územní území Českého ploza města České Budějovice - v území na dílech 05/1, + transformační územní České Budějovice 6
Z 40	29.04.2010	29.05.2010	92 /2010	Změna územní území Českého ploza města České Budějovice - území 3.3.3. U Vodárny (ve 3.3.1 Za Vodárnou), + transformační územní České Budějovice 6
Z 41	24.06.2010	12.08.2010	160 /2010	Změna územní území Českého ploza města České Budějovice - území 3.6.1. U Vrbenských rybníků, + transformační územní České Budějovice 6
Z 42	24.06.2010	19.08.2010	161 /2010	Změna územní území Českého ploza města České Budějovice - území 1.3.2. Sokolský ostrov, + transformační územní České Budějovice 6
Z 43	24.06.2010	23.09.2010	192 /2010	Změna územní území Českého ploza města České Budějovice - území 2.6.4. U Dobrovodského potoka, + transformační územní České Budějovice 6
Z 44	24.06.2010	23.10.2010	230 /2010	Změna územní území Českého ploza města České Budějovice - území 4.5.01 Kněžské - Ho, + transformační územní České Budějovice 6
Z 45	09.02.2011	21.02.2011	1 /2011	Změna územní území Českého ploza města České Budějovice - území 2.6.4. Na Sádkách II, + transformační územní České Budějovice 6
Z 46	04.02.2011	21.02.2011	2 /2011	Změna územní území Českého ploza města České Budějovice - území 4.4.1. Háklový Dvory, + transformační územní České Budějovice 6
Z 47	04.02.2011	21.02.2011	3 /2011	Změna územní území Českého ploza města České Budějovice - území 2.7.2.1. U Kněžské zahrady II, + transformační územní České Budějovice 6
Z 48	17.05.2011	31.06.2011	307/ 2011	Změna územní území Českého ploza města České Budějovice - území 3.1.2. Nové Hodějovice - jih, + transformační územní České Budějovice 6
Z 49	15.09.2011	01.11.2011	221 / 2011	Změna územní území Českého ploza města České Budějovice - území 4.4.3. Hrdějovická, + transformační územní České Budějovice 6
Z 50	---	---	---	---
Z 51	15.09.2011	31.10.2011	222 / 2011	Změna územní území Českého ploza města České Budějovice - území 1.4.2. U Polské (Svojanu), + transformační územní České Budějovice 6
Z 52	15.09.2011	31.10.2011	223 / 2011	Změna územní území Českého ploza města České Budějovice - území 3.2.1. Za TIZÚ, + transformační územní České Budějovice 6
Z 53	15.09.2011	31.12.2011	224 / 2011	Změna územní území Českého ploza města České Budějovice - území 2.3.4. U Jihočeské Plynárenské, + transformační územní České Budějovice 6
Z 54	15.09.2011	01.11.2011	225 / 2011	Změna územní území Českého ploza města České Budějovice - území 3.6.2. Vrbenské rybníky - jihozápad, + transformační územní České Budějovice 6
Z 55	15.09.2011	01.11.2011	214 / 2012	Změna územní území Českého ploza města České Budějovice - území 4.4.1. Háklový Dvory, + transformační územní České Budějovice 6
Z 56	13.12.2011	01.02.2012	171 / 2012	Změna územní území Českého ploza města České Budějovice - území 3.6.3. Vrbenské rybníky - východ, + transformační územní České Budějovice 6
Z 57	13.09.2012	22.10.2012	215 / 2012	Změna územní území Českého ploza města České Budějovice - území 3.6.3. Vrbenské rybníky - východ, + transformační územní České Budějovice 6
Z 58	15.11.2012	31.12.2012	334 / 2012	Změna územní území Českého ploza města České Budějovice - území 3.6.3. Vrbenské rybníky - východ, + transformační územní České Budějovice 6
Z 59	20.06.2013	23.08.2013	149 / 2013	Změna územní území Českého ploza města České Budějovice - území 3.6.3. Vrbenské rybníky - východ, + transformační územní České Budějovice 6
Z 60	20.06.2013	23.08.2013	148 / 2013	Změna územní území Českého ploza města České Budějovice - území 3.6.3. Vrbenské rybníky - východ, + transformační územní České Budějovice 6
Z 61	20.06.2013	23.08.2013	147 / 2013	Změna územní území Českého ploza města České Budějovice - území 3.6.3. Vrbenské rybníky - východ, + transformační územní České Budějovice 6
Z 62	20.05.2014	23.06.2014	89 /2014	Změna územní území Českého ploza města České Budějovice - území 3.6.3. Vrbenské rybníky - východ, + transformační územní České Budějovice 6
Z 63	23.06.2015	30.10.2015	189 / 2015	Změna územní území Českého ploza města České Budějovice - území 3.6.3. Vrbenské rybníky - východ, + transformační územní České Budějovice 6
Z 64	23.09.2015	16.12.2015	186 / 2015	Změna územní území Českého ploza města České Budějovice - území 3.6.3. Vrbenské rybníky - východ, + transformační územní České Budějovice 6
Z 65	12.12.2015	24.09.2016	262 / 2015	Změna územní území Českého ploza města České Budějovice - území 3.5.2. Za Pivovarem II, + transformační územní České Budějovice 6
Z 66	19.06.2016	24.09.2016	196 / 2014	Změna územní území Českého ploza města České Budějovice - území 3.6.2. Vrbenské rybníky - jihozápad, + transformační územní České Budějovice 6
Z 67	19.06.2016	24.09.2016	197 / 2014	Změna územní území Českého ploza města České Budějovice - území 3.6.3. Vrbenské rybníky - východ, + transformační územní České Budějovice 6
Z 68	19.06.2016	25.07.2016	196 / 2014	Změna územní území Českého ploza města České Budějovice - území 3.6.3. Vrbenské rybníky - východ, + transformační územní České Budějovice 6
Z 69	13.09.2016	09.10.2016	251 / 2016	Změna územní území Českého ploza města České Budějovice - území 3.6.3. Vrbenské rybníky - východ, + transformační územní České Budějovice 6
Z 70	13.09.2016	09.10.2016	252 / 2016	Změna územní území Českého ploza města České Budějovice - území 3.6.3. Vrbenské rybníky - východ, + transformační územní České Budějovice 6
Z 71	13.09.2016	13.10.2016	253 / 2016	Změna územní území Českého ploza města České Budějovice - území 3.6.3. Vrbenské rybníky - východ, + transformační územní České Budějovice 6
Z 72	13.12.2016	31.12.2016	31 /VII/ 2016	Změna územní území Českého ploza města České Budějovice - v území na jižní části Hodějovické trojúhelníku, + transformační územní České Budějovice 6
Z 73	20.06.2017	25.08.2017	77 /2015	Změna územní území Českého ploza města České Budějovice - území 3.6.3. Vrbenské rybníky - východ, + transformační územní České Budějovice 6
Z 74	20.06.2017	04.08.2015	85 /2015	Změna územní území Českého ploza města České Budějovice - území 3.6.3. Vrbenské rybníky - východ, + transformační územní České Budějovice 6
Z 75	13.10.2015	06.11.2015	315 /2015	Změna územní území Českého ploza města České Budějovice - území 3.6.3. Vrbenské rybníky - východ, + transformační územní České Budějovice 6
Z 76	21.09.2015	21.10.2015	289 /2015	Změna územní území Českého ploza města České Budějovice - území Jižní - Jz, Třeb, + transformační územní České Budějovice 6
Z 77	---	---	---	---
Z 78	07.11.2016	19.12.2016	256 /2016	Územní plán města České Budějovice - Změna území části Územního plánu města České Budějovice v území Kaliště, v transformaci území Kaliště a Čertích Budějovic (předchozím po provedení přehradního hráze Hliníku) - Změna územního plánu města České Budějovice, schválená dne 16.12.2009 zkr.uchazení 6/12, v MČ 2016 - území zmí zkr.změny 07/2016).
Z 79	06.11.2017	20.12.2017	254 /2017	Územní plán města České Budějovice - Změna území části Územního plánu města České Budějovice v území Kaliště, v transformaci území Kaliště a Čertích Budějovic (předchozím po provedení přehradního hráze Hliníku) - Změna územního plánu města České Budějovice, schválená dne 16.12.2009 zkr.uchazení 6/12, v MČ 2016 - území zmí zkr.změny 07/2016).
Z 80	11.02.2019	04.04.2019	3 /2019	Změna č. 80 Územního plánu města České Budějovice - území 3.2.2. Kaménka, v transformaci území České Budějovice 6
Z 81	17.04.2019	31.10.2019	1 ze 2019	Změna č. 81 Územního plánu města České Budějovice v území 2.4.1. U Dobrovodského potoka III, + transformační územní České Budějovice 6
Z 82	17.04.2019	31.10.2019	177 /2019	Změna č. 82 Územního plánu města České Budějovice - území 2.3.7. Nové Vráta, + transformační územní České Budějovice 6
Z 83	17.04.2019	31.10.2019	135 /2019	Změna č. 83 Územního plánu města České Budějovice - území 2.6.2. Nemocnice, + transformační územní České Budějovice 6
Z 84	17.02.2020	.....	12 /2020	Změna č. 84 Územního plánu města České Budějovice - území 4.01. Háklový Dvory, + transformační územní Háklový Dvor
Z 85	17.02.2020	.....	13 /2020	Změna č. 85 Územního plánu města České Budějovice - území 3.6.3. Vrbenské rybníky - východ, + transformační územní České Budějovice 6
Z 86	17.02.2020	.....	14 /2020	Změna č. 86 Územního plánu města České Budějovice - území 3.1.2. Jihozápadní, + transformační územní České Budějovice 6
Z 87	17.02.2020	.....	15 /2020	Změna č. 87 Územního plánu města České Budějovice - území 3.1.4. Hradní hráz, + transformační územní České Budějovice 6

LEGENDA

HRANICE A POPISY

- HRANICE ŘEŠENÉHO ÚZEMÍ (hranice správního území města)
- HRANICE KATASTRÁLNÍHO ÚZEMÍ
- HRANICE LOKALITY
- 3.5. VLTAVA — ČÍSLO A NÁZEV ČTVRTI
- 3.4.4. — ČÍSLO LOKALITY
- Ostrov — NÁZEV LOKALITY

PLOCHY OSTATNÍHO ÚZEMÍ

- BI/OV — ZASTAVITELNÁ ÚZEMÍ
- ZM/V — ÚZEMÍ MĚSTSKÉ ZELENĚ
- ZK/OV — ÚZEMÍ KRAJINNÉ ZELENĚ
- ZP/OV — ÚZEMÍ ZPF, KTERÉ NENÍ SOUČÁSTÍ ZASTAVITELNÝCH PLOCH
- ZL/OV — ÚZEMÍ URČENÉ K PLNĚNÍ FUNKCE LESA
- ZA/OV — ÚZEMÍ PRO ZAHRÁDKY
- KZ/OV — TRASA DÁLNICE V TUNELU PŘEKRYTÁ PLOCHOU ZELENĚ
- ÚZEMÍ REZERVA PRO SEVERNÍ OBCHVATOVOU TANGENTU (doplněno v rámci změny ÚPnM č.72)
- KORIDOR ŽDA - SEVERNÍ TANGENTA ČESKÉ BUDĚJOVICE (doplněno v rámci změny ÚPnM č.72)


HD

STAV	NÁVRH	
		TRASA T - BUS
		TRASA A - BUS
		ZASTÁVKA T - BUS
		ZASTÁVKA A - BUS
		SMYČKA MHD
		MĚNÍRNA T - BUS
		IDOCHROMA DOSTUPNOSTI ZASTÁVEK T - BUS DO 5 MIN.
		IDOCHROMA DOSTUPNOSTI ZASTÁVEK A - BUS DO 5 MIN.
		ÚZEMÍ NEOBSLOUŽENÉ DO 5 MIN.
DH	DH	PLOCHY PRO DOPRAVU
		TRATĚ ČD
DZ	DZ	POZEMKY ČD S PŘEDPOKLÁDANÝM ROZVOJEM
		VLEČKY
		ZASTÁVKY A STANICE ČD (doplněno/nově v rámci změny ÚPnM č. 72)
		OCHRANNÉ PÁSMO ŽELEZNICE
		ÚZEMÍ REZERVA PRO VÝHLEDOVOU TRASU IV. ŽELEZNIČNÍHO KORIDORU
ROLA		PŘEKLADIŠTĚ KAMIONŮ A KONTEJNERŮ - ROLA
		IZOFONY HLUKOVÉHO PÁSMA 65 DB OD ŽELEZNIČNÍ DOPRAVY
		IZOFONY HLUKOVÉHO PÁSMA 55 DB OD ŽELEZNIČNÍ DOPRAVY
		CYKLISTICKÁ TRASA - SAMOSTATNÁ
		CYKLISTICKÁ TRASA V ULIČNÍM PROFILU - VYHRAZENÁ
		CYKLISTICKÁ TRASA V ULIČNÍM PROFILU - NEVYHRAZENÁ
		LETIŠTĚ
		OSA DRÁHY LETIŠTĚ PLANÁ
		OCHRANNÉ PÁSMO LETIŠTĚ PLANÁ (ZÓNA "A")
		DOČASNÁ STAVEBNÍ UZÁVĚRA LETIŠTĚ PLANÁ (ZÓNA "B")
		IZOFONY HLUKOVÝCH PÁSEM 85,90,95,100 DB Z PROVOZU LETIŠTĚ
		OCHRANNÉ PŘÍSTAV, PŘÍSTAVIŠTĚ NA VLTAVSKÉ VODNÍ CESTĚ (doplněno v rámci změny ÚPnM č. 72)
		KOTVIŠTĚ VYLETNÍCH LODÍ

ZÁZNAM O ÚČINNOSTI

Vydávající správní orgán: *Zastupitelstvo města České Budějovice*	Datum nabytí účinnosti: *01.07.2020*
Oprávněná úřední osoba pořizovatele: jméno a příjmení: *Ing. Luboš Lacina* funkce: *Vedoucí odboru územního plánování Magistrátu města České Budějovice nám. Přemysla Otakara II. 1/1 370 92 České Budějovice* podpis:	Otisk úředního razítka pořizovatele:

PŘEHLED ROZLOŽENÍ JEDNOTLIVÝCH KÚ V ČESKÝCH BUDĚJOVICÍCH

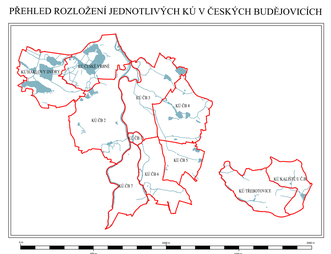

Úplné znění územního plánu města České Budějovice (ÚPnM)

v katastrálních územích České Budějovice 1 až 7, České Vrbné, Třebotovice, Kaliště u Českých Budějovic a Haklovy Dvory

3.2. Schéma vedení hromadné dopravy

Úplné znění ÚPnM po změnách č. 84, 85, 86 a 87

1:10 000 06/2020 20-026.1 Brůha a Krampera, architekti, spol. s r.o.