BRŮHA krámpera
architekti, spol. s r.o.
Kaliště 1, 370 01 České Budějovice
tel.: +420 386 352 147

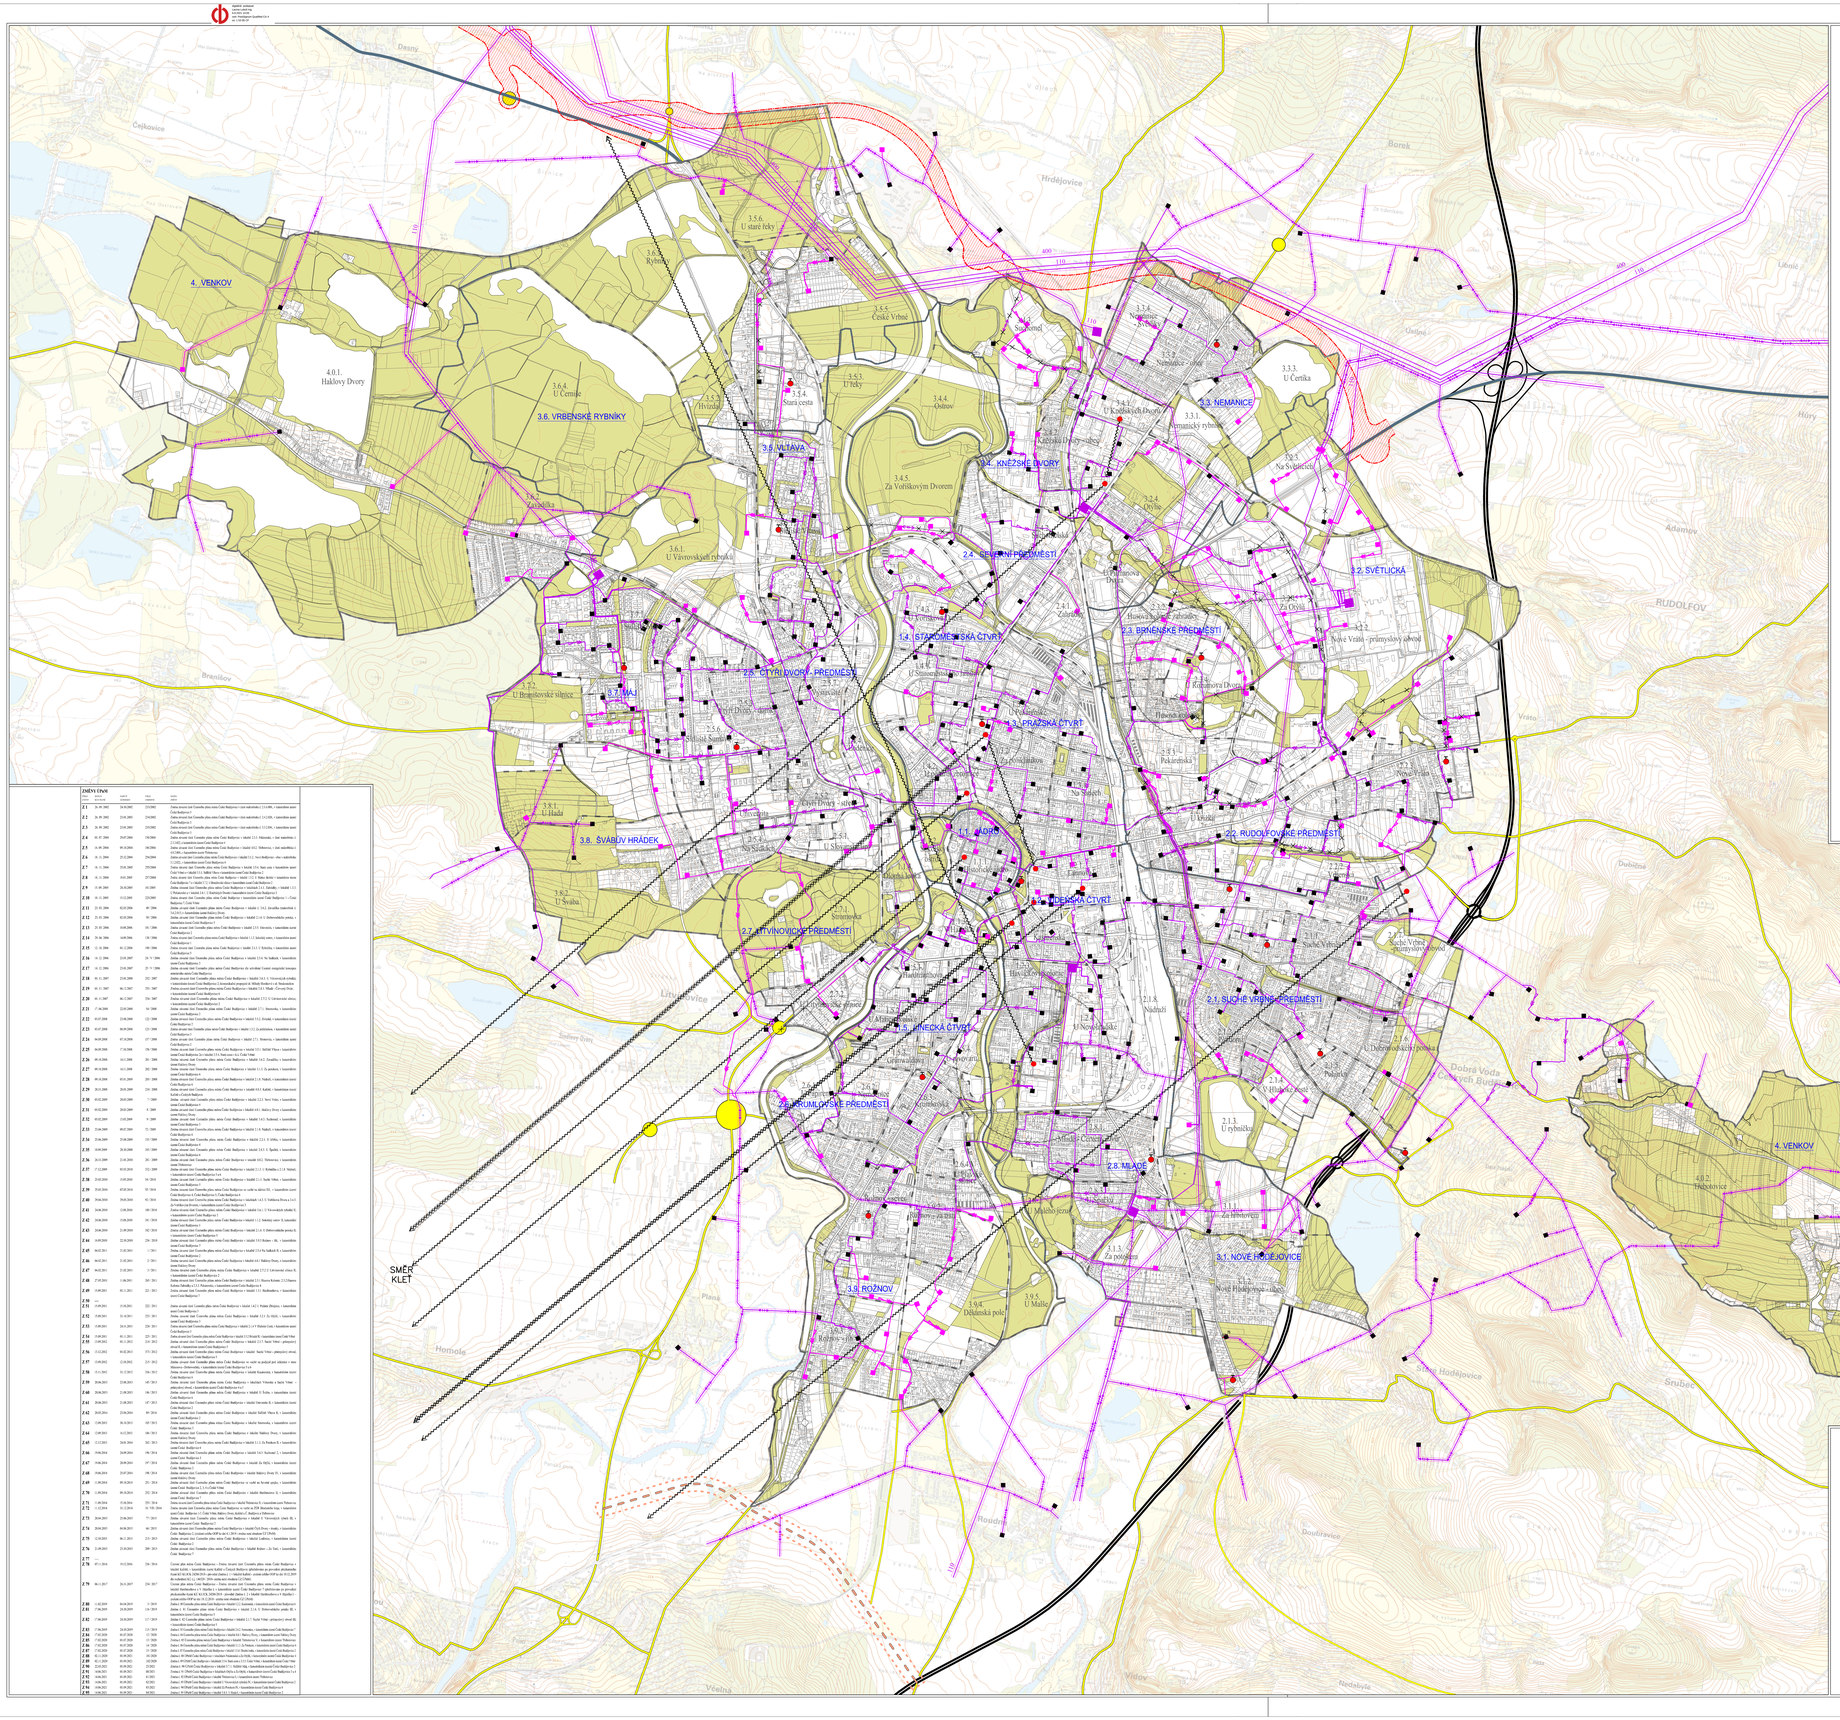

LEGENDA

HRANICE A POPISY

- HRANICE ŘEŠENÉHO ÚZEMÍ (hranice správního území města)
- HRANICE KATASTRÁLNÍHO ÚZEMÍ
- HRANICE LOKALITY
- 3.5. VLTAVA — ČÍSLO A NÁZEV ČTVRTI
- 3.4.4. Ostrov — ČÍSLO LOKALITY, NÁZEV LOKALITY

PLOCHY

- PLOCHY — ZASTAVITELNÁ ÚZEMÍ
- PLOCHY — ÚZEMÍ MĚSTSKÉ ZELENĚ (ucelené rekreační a krajinné celky, zemědělského půdního fondu, území pro zahrádky, území určená k plnění funkce lesa)
- PLOCHY — TRASA ÚSEKU S TUNELU PŘEKRYTÁ PLOCHOU ZELENĚ
- PLOCHY — ÚZEMÍ VODNÍCH PLOCH A TOKŮ
- ÚZEMNÍ REZERVA PRO SEVERNÍ SILNIČNÍ TANGENTU (doplněno v rámci změny ÚPnM č.72)
- KORIDOR DS – JIŽNÍ TANGENTA ČESKÉ BUDĚJOVICE (doplněno v rámci změny ÚPnM č.72)

TECHNICKÉ SÍTĚ

STÁVAJÍCÍ	NAVRŽENÉ	
400		VENKOVNÍ VEDENÍ VVN 400 kW
110		VENKOVNÍ VEDENÍ VVN 110 kV
		VENKOVNÍ VEDENÍ VN
		KABELOVÉ VEDENÍ VN
		TRANSFORMAČNÍ STANICE 22 / 0,4 kV
		ROZVODNA VVN
		AUTOMATICKÁ ÚSTŘEDNA
		RADIOKOMUNIKAČNÍ ÚSTŘEDNA
		RADIORELÉOVÁ TRASA
		ZRUŠENÉ VEDENÍ

OCHRANNÉ REŽIMY

- OCHRANNÉ PÁSMO ELEKTR. VEDENÍ VN A VVN
- OCHRANNÉ PÁSMO RADIORELÉOVÝCH TRAS

změny ÚPnM

Číslo změny	datum schválení	nabytí účinnosti	nabytí platnosti	popis změny
Z 1	26.09.2002	23.01.2003	23/2002	Změna stavení část Českého plánu města České Budějovice v části nadzemních č. 2 1/1,000, v katastrálním území České Budějovice 1
Z 2	26.09.2002	23.01.2003	23/2002	Změna stavení část Českého plánu města České Budějovice v části nadzemních č. 2 1/2,000, v katastrálním území České Budějovice 1
Z 3	26.09.2002	23.01.2003	23/2002	Změna stavení část Českého plánu města České Budějovice v části nadzemních č. 2 1/2,000, v katastrálním území České Budějovice 1
Z 4	05.07.2004	29.07.2004	35/2004	Změna stavení část Českého plánu města České Budějovice v lokalitě 2.2.2. Pedagogická, v katastrálním území České Budějovice 1
Z 5	16.09.2004	05.10.2004	38/2004	Změna stavení část Českého plánu města České Budějovice v lokalitě 4.0.2. Haklovy Dvory, v katastrálním území Vráto-nice
Z 6	18.11.2004	23.12.2004	29/2004	Změna stavení část Českého plánu města České Budějovice v lokalitě 1.1.1. Nové Budějovice - obce v katastrálním území České Budějovice 1
Z 7	18.11.2004	23.01.2005	2/2004	Změna stavení část Českého plánu města České Budějovice v lokalitě 2.9.4. Staré zámecké zahrady, v katastrálním území České Budějovice 1
Z 8	18.11.2004	14.01.2005	2/2004	Změna stavení část Českého plánu města České Budějovice v lokalitě 2.2.2. Mánesova - Kubínova, v katastrálním území České Budějovice 1
Z 9	15.06.2005	28.10.2005	35/2005	Změna stavení část Českého plánu města Českého Budějovice v lokalitě 3.1.1. Borek, v lokalitě 1.2.1. Výstavní a v lokalitě 1.2.2. Dukelská, v katastrálním území České Budějovice 1
Z 10	18.11.2005	23.12.2005	2/2005	Změna stavení část Českého plánu města Českého Budějovice v katastrálním území České Budějovice 1
Z 11	25.05.2006	02.08.2006	49/2006	Změna stavení část Českého plánu města České Budějovice v lokalitě 2.1.6. Jeronýmova zahrádka, v katastrálním území České Budějovice 1
Z 12	25.05.2006	02.08.2006	50/2006	Změna stavení část Českého plánu města Českého Budějovice v lokalitě 2.2.3. Dobrovodského parku, v katastrálním území České Budějovice 1
Z 13	25.05.2006	10.08.2006	10/2006	Změna stavení část Českého plánu města Českého Budějovice v lokalitě 2.2.1. Otevrená, v katastrálním území České Budějovice 1
Z 14	30.06.2006	14.09.2006	138/2006	Změna stavení část Českého plánu města Českého Budějovice v lokalitě 1.2.2. Sokolská zóna, v katastrálním území České Budějovice 1
Z 15	12.10.2006	30.12.2006	149/2006	Změna stavení část Českého plánu města Českého Budějovice v lokalitě 2.1.1. Rybníky, v katastrálním území České Budějovice 1
Z 16	18.12.2006	23.01.2007	2/2007	Změna stavení část Českého plánu města Českého Budějovice v lokalitě 2.9.4. Na Sadech, v katastrálním území České Budějovice 1
Z 17	18.12.2006	23.01.2007	2/2007	Změna stavení část Českého plánu města Českého Budějovice do závislosti Centrní zastavitelné rozvojové oblasti, v katastrálním území České Budějovice
Z 18	05.11.2007	23.01.2008	25/2007	Změna stavení část Českého plánu města Českého Budějovice v lokalitě 3.6.1. U Vrbenských rybníků, v katastrálním území České Budějovice 1
Z 19	05.11.2007	06.12.2007	25/2007	Změna stavení část Českého plánu města Českého Budějovice v lokalitě 3.6.1. Mladé Čertovka Tříc., v katastrálním území České Budějovice 1
Z 20	05.12.2007	06.12.2007	25/2007	Změna stavení část Českého plánu města Českého Budějovice v lokalitě 3.7.7.1. U Litvínovského zámku, v katastrálním území České Budějovice 1
Z 21	17.06.2008	22.09.2008	54/2008	Změna stavení část Českého plánu města Českého Budějovice v lokalitě 2.7.1. Nemanice, v katastrálním území České Budějovice 1
Z 22	10.07.2008	22.09.2008	52/2008	Změna stavení část Českého plánu města Českého Budějovice v lokalitě 2.9.1. Poříčí, v katastrálním území České Budějovice 1
Z 23	10.07.2008	10.09.2008	52/2008	Změna stavení část Českého plánu města Českého Budějovice v lokalitě 1.2.1. Jižní nádraží, v katastrálním území České Budějovice 1
Z 24	04.09.2008	17.10.2008	57/2008	Změna stavení část Českého plánu města Českého Budějovice v lokalitě 2.7.1. Nemanice, v katastrálním území České Budějovice 1
Z 25	04.09.2008	17.10.2008	58/2008	Změna stavení část Českého plánu města Českého Budějovice v lokalitě 2.2.1. Mělčí Vltava - v katastrálním území České Budějovice 1
Z 26	09.10.2008	14.11.2008	2/2008	Změna stavení část Českého plánu města Českého Budějovice v lokalitě 4.1.2. Zvonařka, v katastrálním území Haklovy Dvory
Z 27	09.10.2008	14.11.2008	2/2008	Změna stavení část Českého plánu města Českého Budějovice v lokalitě 1.1.3. Za parkem, v katastrálním území České Budějovice 1
Z 28	09.10.2008	03.11.2008	2/2008	Změna stavení část Českého plánu města Českého Budějovice v lokalitě 2.1.8. Nádraží, v katastrálním území České Budějovice 1
Z 29	28.01.2009	25.04.2009	23/2008	Změna stavení část Českého plánu města Českého Budějovice v lokalitě 4.0.1. Kaliště, v katastrálním území Haklovy Dvory
Z 30	05.02.2009	25.03.2009	7/2009	Změna stavení část Českého plánu města Českého Budějovice v lokalitě 2.2.1. Nové Vráto, v katastrálním území České Budějovice 1
Z 31	05.02.2009	25.03.2009	8/2009	Změna stavení část Českého plánu města Českého Budějovice v lokalitě 4.0.1. Haklovy Dvory, v katastrálním území Haklovy Dvory
Z 32	05.02.2009	11.03.2009	9/2009	Změna stavení část Českého plánu města Českého Budějovice v lokalitě 3.4.7. Nadbřeží 1, v katastrálním území České Budějovice 1
Z 33	23.04.2009	09.07.2009	72/2009	Změna stavení část Českého plánu města Českého Budějovice v lokalitě 2.1.8. Nádraží, v katastrálním území České Budějovice 1
Z 34	23.04.2009	23.06.2009	135/2009	Změna stavení část Českého plánu města Českého Budějovice v lokalitě 2.2.1. U vítězu, v katastrálním území České Budějovice 1
Z 35	10.09.2009	28.10.2009	155/2009	Změna stavení část Českého plánu města Českého Budějovice v lokalitě 2.5.1. U Špitálu, v katastrálním území České Budějovice 1
Z 36	28.10.2009	23.10.2009	201/2009	Změna stavení část Českého plánu města Českého Budějovice v lokalitě 1.0.1. Nemocnice, v katastrálním území České Budějovice 1
Z 37	17.12.2009	03.02.2010	232/2009	Změna stavení část Českého plánu města Českého Budějovice v lokalitě 2.1.1. U Kinsky, v katastrálním území České Budějovice 1
Z 38	23.02.2010	13.03.2010	14/2010	Změna stavení část Českého plánu města Českého Budějovice v lokalitě 2.2.1. Sedlo Vltava, v katastrálním území České Budějovice 1
Z 39	23.02.2010	07.03.2010	15/2010	Změna stavení část Českého plánu města Českého Budějovice v sedlo na jižní DS, v katastrálním území České Budějovice 1
Z 40	29.06.2010	29.07.2010	67/2010	Změna stavení část Českého plánu města Českého Budějovice v lokalitě 1.0.1. Nemocnice Česká Budějovice, a.s. (v Vrbenském Dvoru), v katastrálním území České Budějovice 1
Z 41	26.04.2010	13.09.2010	180/2010	Změna stavení část Českého plánu města Českého Budějovice v lokalitě 2.6.1. U Vrtovského zahradní II., v katastrálním území České Budějovice 1
Z 42	26.04.2010	13.09.2010	181/2010	Změna stavení část Českého plánu města Českého Budějovice v lokalitě 1.1.2. Sokolský ostrov II, katastrálním území České Budějovice 1
Z 43	26.04.2010	27.09.2010	182/2010	Změna stavení část Českého plánu města Českého Budějovice v lokalitě 2.1.4. U Jihočeského pivovaru II., v katastrálním území České Budějovice 1
Z 44	14.09.2010	22.10.2010	230/2010	Změna stavení část Českého plánu města Českého Budějovice v lokalitě 1.0.4. Kasárna - Jih, v katastrálním území České Budějovice 1
Z 45	04.02.2011	21.02.2011	1/2011	Změna stavení část Českého plánu města Českého Budějovice v lokalitě 2.9.4. Na Sadech II., v katastrálním území České Budějovice 1
Z 46	04.02.2011	21.02.2011	2/2011	Změna stavení část Českého plánu města Českého Budějovice v lokalitě 4.0.1. Haklovy Dvory, v katastrálním území Haklovy Dvory
Z 47	04.02.2011	21.02.2011	3/2011	Změna stavení část Českého plánu města Českého Budějovice v lokalitě 2.2.2. U Borkovské silnice II, v katastrálním území České Budějovice 1
Z 48	27.05.2011	11.06.2011	20/2011	Změna stavení část Českého plánu města Českého Budějovice v lokalitě 2.1. Nové Sídliště, 2.2.3. Borek, Kubínova Zahrádka, v 2.2.1. Pekařská, v katastrálním území České Budějovice 1
Z 49	23.09.2011	10.11.2011	22/2011	Změna stavení část Českého plánu města Českého Budějovice v lokalitě 2.5. Hadrabova, v katastrálním území České Budějovice 1
Z 50	---	---	---	---
Z 51	23.09.2011	23.10.2011	22/2011	Změna stavení část Českého plánu města Českého Budějovice v lokalitě 1.4.2.1. Polední Předměstí, v katastrálním území České Budějovice 1
Z 52	23.09.2011	23.10.2011	23/2011	Změna stavení část Českého plánu města Českého Budějovice v lokalitě 2.2.7. Za Dílnami, v katastrálním území České Budějovice 1
Z 53	23.09.2011	24.11.2011	23/2011	Změna stavení část Českého plánu města Českého Budějovice v lokalitě 2.1.9. Pekárenská, v katastrálním území České Budějovice 1
Z 54	23.09.2011	01.12.2011	23/2011	Změna stavení část Českého plánu města Českého Budějovice v lokalitě 2.2.4. Mánesova - Kubínova, v katastrálním území České Budějovice 1
Z 55	23.09.2011	01.12.2011	23/2011	Změna stavení část Českého plánu města Českého Budějovice v lokalitě 2.2.7. Za Dílnami II, v katastrálním území České Budějovice 1
Z 56	11.11.2011	21.12.2011	31/2011	Změna stavení část Českého plánu města Českého Budějovice v sedle na jihozápad od zámku v obci Mesenice - Dobrovodský, v katastrálním území České Budějovice 1 a 4
Z 57	11.11.2011	21.12.2011	32/2011	Změna stavení část Českého plánu města Českého Budějovice v lokalitě Kopečná, v katastrálním území České Budějovice 1
Z 58	20.06.2012	23.08.2012	147/2012	Změna stavení část Českého plánu města Českého Budějovice v lokalitě Vráto-nice, a lokalitě Vráto-pekárnice, obvod, v katastrálním území České Budějovice 1
Z 60	20.06.2012	23.08.2012	146/2012	Změna stavení část Českého plánu města Českého Budějovice v lokalitě 4 Tůrka, v katastrálním území České Budějovice 1
Z 61	20.06.2012	23.08.2012	147/2012	Změna stavení část Českého plánu města Českého Budějovice v lokalitě 2.9.1. Pekárenská, v katastrálním území České Budějovice 1
Z 62	20.05.2014	23.06.2014	80/2014	Změna stavení část Českého plánu města Českého Budějovice v lokalitě 3.6.6.1. Rybníky II, v katastrálním území České Budějovice 1
Z 63	12.08.2014	10.10.2014	105/2014	Změna stavení část Českého plánu města Českého Budějovice v lokalitě Slatinná, v katastrálním území České Budějovice 1
Z 64	12.08.2014	31.12.2015	106/2014	Změna stavení část Českého plánu města Českého Budějovice v lokalitě Haklovy Dvory, v katastrálním území Haklovy Dvory
Z 65	12.12.2014	24.01.2014	3/2015	Změna stavení část Českého plánu města Českého Budějovice v lokalitě 1.1.1. Za Parkem II, v katastrálním území České Budějovice 1
Z 66	19.06.2014	24.09.2014	146/2014	Změna stavení část Českého plánu města Českého Budějovice v lokalitě 3.6.1. Kaznovský II, v katastrálním území České Budějovice 1
Z 67	19.06.2014	24.09.2014	147/2014	Změna stavení část Českého plánu města Českého Budějovice v lokalitě 4.0. Haklovy, v katastrálním území České Budějovice
Z 68	19.06.2014	25.07.2014	148/2014	Změna stavení část Českého plánu města Českého Budějovice v lokalitě Haklovy Dvory 19, v katastrálním území Haklovy Dvory
Z 69	11.09.2014	09.10.2014	251/2014	Změna stavení část Českého plánu města Českého Budějovice v sedle na severní spojka, v katastrálním území České Budějovice 1
Z 70	11.09.2014	09.10.2014	252/2014	Změna stavení část Českého plánu města Českého Budějovice v lokalitě Beethovenova 3, v katastrálním území České Budějovice 1
Z 71	11.09.2014	15.10.2014	253/2014	Změna stavení část Českého plánu města Českého Budějovice v lokalitě Pekárenská 3, v katastrálním území Tůrkovice
Z 72	11.12.2014	31.12.2014	01/ VZ/ 2015	Změna stavení část Českého plánu města Českého Budějovice v sedle na JZ od Skarantského rybníka, v katastrálním území České Budějovice 1 (U Českého Malína) Borek, Kubínova 2, Budějovická 1
Z 73	20.04.2015	25.06.2015	77/ 2015	Změna stavení část Českého plánu města České Budějovice v lokalitě 3 Vrtovská (část B), v katastrálním území České Budějovice 1
Z 74	20.04.2015	04.06.2015	81/ 2015	Změna stavení část Českého plánu města Českého Budějovice v lokalitě Pod Dvory - severky, v katastrálním území České Budějovice 1, a katastrálním území Vráto-nice (ÚTJ Pod)
Z 75	12.10.2015	06.11.2015	215/ 2015	Změna stavení část Českého plánu města Českého Budějovice v lokalitě Ledenice, v katastrálním území České Budějovice 1
Z 76	21.09.2015	21.10.2015	209/ 2015	Změna stavení část Českého plánu města Českého Budějovice v lokalitě Rožnov - Za Nivou, v katastrálním území České Budějovice 1
Z 77	---	---	---	---
Z 78	07.11.2016	11.12.2016	276/ 2016	Změna plánu města České Budějovice - Změna stavení část Českého plánu města České Budějovice v lokalitě Kaliště - v katastrálním území Kaliště - Zastavení Kaliště v přestavném na prvorázové zhodnocení Kaliště SE ID: PK 5206/2016 - pro-vede-ní změny k lokalitě Kaliště - podnet číslo 4/2016 pro SE ID: PK 5206/2016 - do-volení k vydání ÚP - pro-vede-ní změny k lokalitě Kaliště
Z 79	06.11.2017	20.11.2017	234/ 2017	Změna plánu města České Budějovice - Změna stavení část Českého plánu města České Budějovice v lokalitě Beethovenova 4 v lokalitě 3 v katastrálním území České Budějovice 1 přestavném na prvorázové zhodnocení bytového domu SE ID: PK 5206/2016 - pro-vede-ní změny k lokalitě Beethovenova 4 v lokalitě 3 - podnet číslo 2/2017 - do-volení k vydání ÚP - pro-vede-ní změny k lokalitě Beethovenova 4 v lokalitě 3
Z 80	11.02.2019	04.04.2019	3/ 2019	Změna č. 80 Změna plánu města České Budějovice - Změna č. 2 A, 3 - Dobrovodského parku SE: 4 - Jeronýmova zahrádka
Z 81	17.04.2019	24.06.2019	117/ 2019	Změna č. 81 Změna plánu města České Budějovice - lokalita 2.1.1. Sedlo Vltava - přestavení stavení SE - v katastrálním území České Budějovice 1
Z 82	17.04.2019	24.06.2019	117/ 2019	Změna č. 82 Změna plánu města České Budějovice - lokalita 2.2.1. Sedlo Vltava - přestavení stavení SE - v katastrálním území České Budějovice 1
Z 83	17.04.2019	24.06.2019	118/ 2019	Změna č. 83 Změna plánu města České Budějovice - lokalita 2.2.2. Nové Vráto - v katastrálním území České Budějovice 1
Z 84	17.05.2020	03.07.2020	11/ 2020	Změna č. 84 Změna plánu města České Budějovice - lokalita 2.9.1. Poříčí - v katastrálním území České Budějovice 1
Z 85	17.05.2020	03.07.2020	11/ 2020	Změna č. 85 Změna plánu města České Budějovice - lokalita 2.9.4. Na Sadech - v katastrálním území České Budějovice 1
Z 86	17.05.2020	03.07.2020	12/ 2020	Změna č. 86 Změna plánu města České Budějovice - lokalita 2.7.1. U Litvínovického zámku - v katastrálním území České Budějovice 1
Z 87	12.11.2020	04.01.2021	202/ 2020	Změna č. 87 Změna plánu města České Budějovice - lokalita 1.2.1. Jižní nádraží - v katastrálním území České Budějovice 1
Z 88	12.11.2020	04.01.2021	202/ 2020	Změna č. 88 Změna plánu města České Budějovice - lokalita 1.2.2. Sokolská zóna - v katastrálním území České Budějovice 1
Z 89	12.11.2020	04.01.2021	203/ 2020	Změna č. 89 Změna plánu města České Budějovice - lokalita 2.1.1. U Kinsky - v katastrálním území České Budějovice 1
Z 90	22.01.2021	01.03.2021	21/ 2021	Změna č. 90 Změna plánu města České Budějovice - lokalita 2.1.8. Nádraží - v katastrálním území České Budějovice 1
Z 91	22.01.2021	01.03.2021	21/ 2021	Změna č. 91 Změna plánu města České Budějovice - lokalita 2.2.1. U vítězu - v katastrálním území České Budějovice 1
Z 92	14.06.2021	16.08.2021	82/2021	Změna č. 92 Změna plánu města České Budějovice - lokalita 2.2.2. Nové Vráto - v katastrálním území České Budějovice 1
Z 93	14.06.2021	16.08.2021	82/2021	Změna č. 93 Změna plánu města České Budějovice - lokalita 2.9.1. Poříčí - v katastrálním území České Budějovice 1
Z 94	14.06.2021	16.08.2021	83/2021	Změna č. 94 Změna plánu města České Budějovice - lokalita 3.6.1. U Vrbenského rybníka - v katastrálním území České Budějovice 1
Z 95	14.06.2021	16.08.2021	84/2021	Změna č. 95 Změna plánu města České Budějovice - lokalita 3.6.1. Borek - v katastrálním území České Budějovice 1

PŘEHLED ROZLOŽENÍ JEDNOTLIVÝCH KÚ V ČESKÝCH BUDĚJOVICÍCH

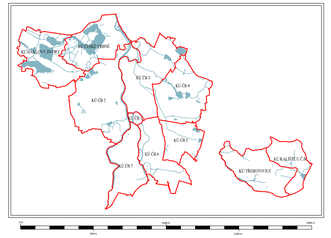

ZÁZNAM O ÚČINNOSTI	
Vydávající správní orgán: *Zastupitelstvo města České Budějovice*	Datum nabytí účinnosti: *01.09.2021*
Oprávněná úřední osoba pořizovatele: jméno a příjmení: *Ing. Luboš Lacina* funkce: *Vedoucí odboru územního plánování Magistrátu města České Budějovice nám. Přemysla Otakara II. 1/1 370 92 České Budějovice* podpis:	Otisk úředního razítka pořizovatele:

ÚPLNÉ ZNĚNÍ ÚZEMNÍHO PLÁNU MĚSTA ČESKÉ BUDĚJOVICE (ÚPnM)

v katastrálních územích České Budějovice 1 až 7, České Vrbné, Třebotovice, Kaliště u Českých Budějovic a Haklovy Dvory

4.7. Zásobování území elektřinou a radiokomunikace

Úplné znění ÚPnM po změnách č. 88, 89, 90, 91, 92, 93, 94 a 95

1:10 000 08/2021 21-055 Brůha a Krámpera, architekti, spol. s r.o.