


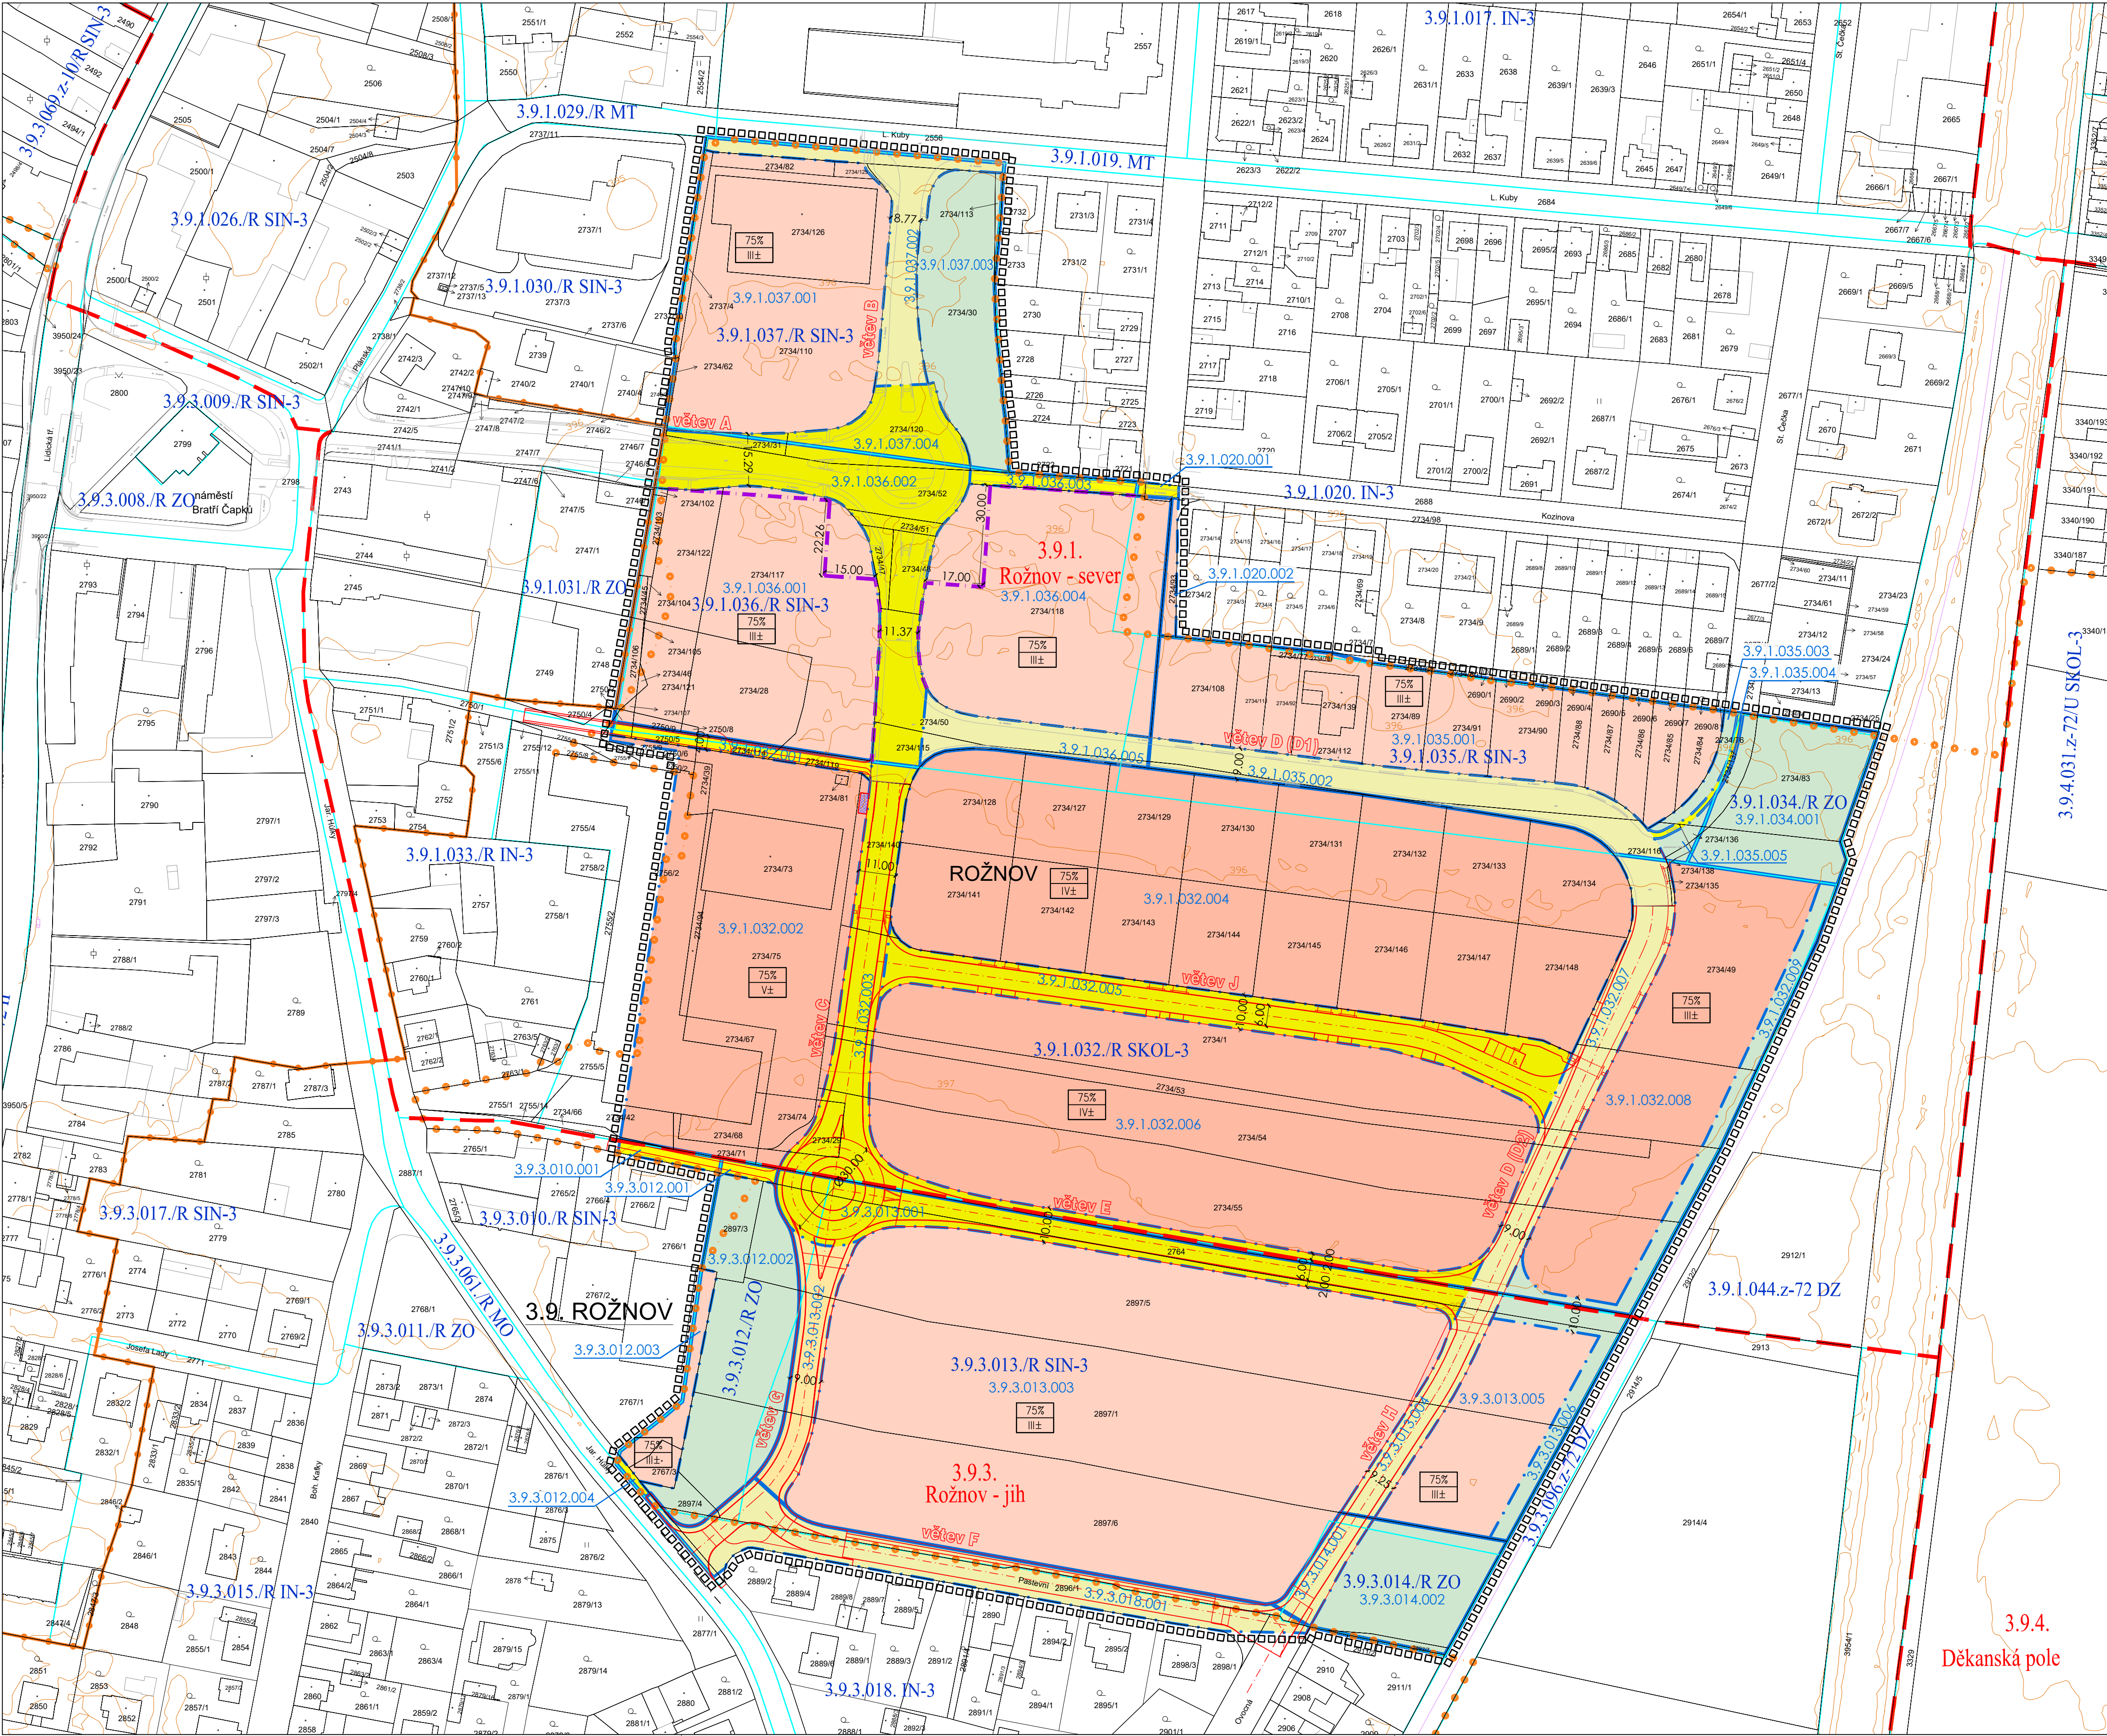

MAPOVÝ PODKLAD: © 2021 ČÚZK (DIGITÁLNÍ KATASTRÁLNÍ MAPA 05/2021)


# ÚZEMNÍ STUDIE "ROŽNOV - U ŠKOLY II"

## katastrální území České Budějovice 7

| HRANICE A ZNAČENÍ |                                                                                           |
|-------------------|-------------------------------------------------------------------------------------------|
|                   | HRANICE ŘEŠENÉHO ÚZEMÍ (ODSAZENÁ O 2 METRY VNĚ)                                           |
|                   | HRANICE SOUČASNÉHO ZASTAVĚNÉHO ÚZEMÍ (DLE ÚPNM ČB - ÚPLNÉ ZNĚNÍ ÚPNM PO ZMĚNÁCH Č. 88-95) |
|                   | 3.9.3 Rožnov - jih                                                                        |
|                   | 3.9.1.032/R SKOL-3                                                                        |
|                   | 2.5.4.003.003                                                                             |
|                   | HRANICE A OZNAČENÍ MAKROBLOKŮ                                                             |
|                   | HRANICE A OZNAČENÍ MAKROBLOKŮ                                                             |
|                   | HRANICE VESNICKÉ PAMÁTKOVÉ ZÓNY ROŽNOV                                                    |
|                   | HRANICE POZEMKŮ DLE KATASTRU NEMOVITOSTÍ                                                  |
|                   | ČÍSLO POZEMKU DLE KATASTRU NEMOVITOSTÍ                                                    |
|                   | ANALÝZA VÝŠKOPISU (ZÁKRES PO 1 M)                                                         |
|                   | PLOCHY PRO SHROMAŽDOVÁNÍ TRÍDĚNÉHO KOMUNÁLNÍHO ODPADU                                     |
|                   | NAVRHOVANÉ DOPRAVNÍ ŘEŠENÍ                                                                |

| REGULAČNÍ PRVKY |                                                                                       |
|-----------------|---------------------------------------------------------------------------------------|
|                 | STAVEBNÍ ČÁRA                                                                         |
|                 | PROCENTO ZASTAVITELNOSTI                                                              |
|                 | PODLAŽNOST: + MOŽNOST NADSTAVBY PODKROVÍ, - MOŽNOST PODSKLEPENÍ, II POČET NADZ. PODL. |

| ZPŮSOB VYUŽITÍ POZEMKŮ |                                                                     |
|------------------------|---------------------------------------------------------------------|
|                        | SMÍŠENÉ ÚZEMÍ INDIVIDUÁLNÍ                                          |
|                        | SMÍŠENÉ ÚZEMÍ KOLEKTIVNÍ                                            |
|                        | POBYTOVÁ ZELENĚ MĚSTSKÁ                                             |
|                        | DOPRAVNÍ VYBAVENOST - MÍSTNÍ KOMUNIKACE TRIDY C 11/8/50 + C 10/8/30 |
|                        | DOPRAVNÍ VYBAVENOST - MÍSTNÍ KOMUNIKACE TRIDY C 9/7/30              |
|                        | DOPRAVNÍ VYBAVENOST - MÍSTNÍ KOMUNIKACE D1 - DOPRAVNĚ ZKLDIENĚNÁ    |
|                        | DOPRAVNÍ VYBAVENOST - MÍSTNÍ KOMUNIKACE D2 - CHODNÍKY               |

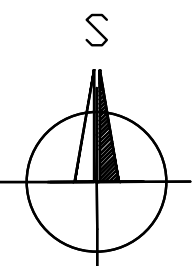

BRŮHA A KRAMPERA, ARCHITEKTI, spol. s r.o.  
PROJEKČNÍ A INŽENYRSKÁ KANCELÁŘ, VODNÍ 12/42, 370 06 Č.BUDĚJOVICE tel: 387 425 213 info@bkarchitekti.cz

|  |                                                                   |                       |              |
|--|-------------------------------------------------------------------|-----------------------|--------------|
|  | VEDOUcí PROJEKTANT                                                | ZODPOVĚDNÝ PROJEKTANT | KRESLIL      |
|  | ING. ARCH. JIŘÍ BRŮHA                                             | ING. ARCH. JIŘÍ BRŮHA | IVA KRYCHOVÁ |
|  | ING. VÁCLAV KRAMPERA                                              | ING. VÁCLAV KRAMPERA  |              |
|  | OBJEDNATEL: PAVEL KUBÁT, L. KUBY 1237/16, 370 07 ČESKÉ BUDĚJOVICE |                       |              |

ÚZEMNÍ STUDIE "ROŽNOV - U ŠKOLY II"

KATASTRÁLNÍ ÚZEMÍ ČESKÉ BUDĚJOVICE 7

AKCE

CÍSLO VÝKRESU

B.3.

|        |                       |                                  |          |
|--------|-----------------------|----------------------------------|----------|
| VÝKRES | B.3. REGULAČNÍ VÝKRES |                                  |          |
| STUPEŇ | ÚS - ČISTOPIS         | MĚŘÍTKO                          | 1:1 000  |
| FORMAT | 8x44                  | ČÍSLO ZAKÁZKY                    | 21-034.1 |
|        |                       | UPRAVENO DLE POKYNU POŘIZOVATELE |          |
|        |                       | DATUM                            | 10/2021  |