


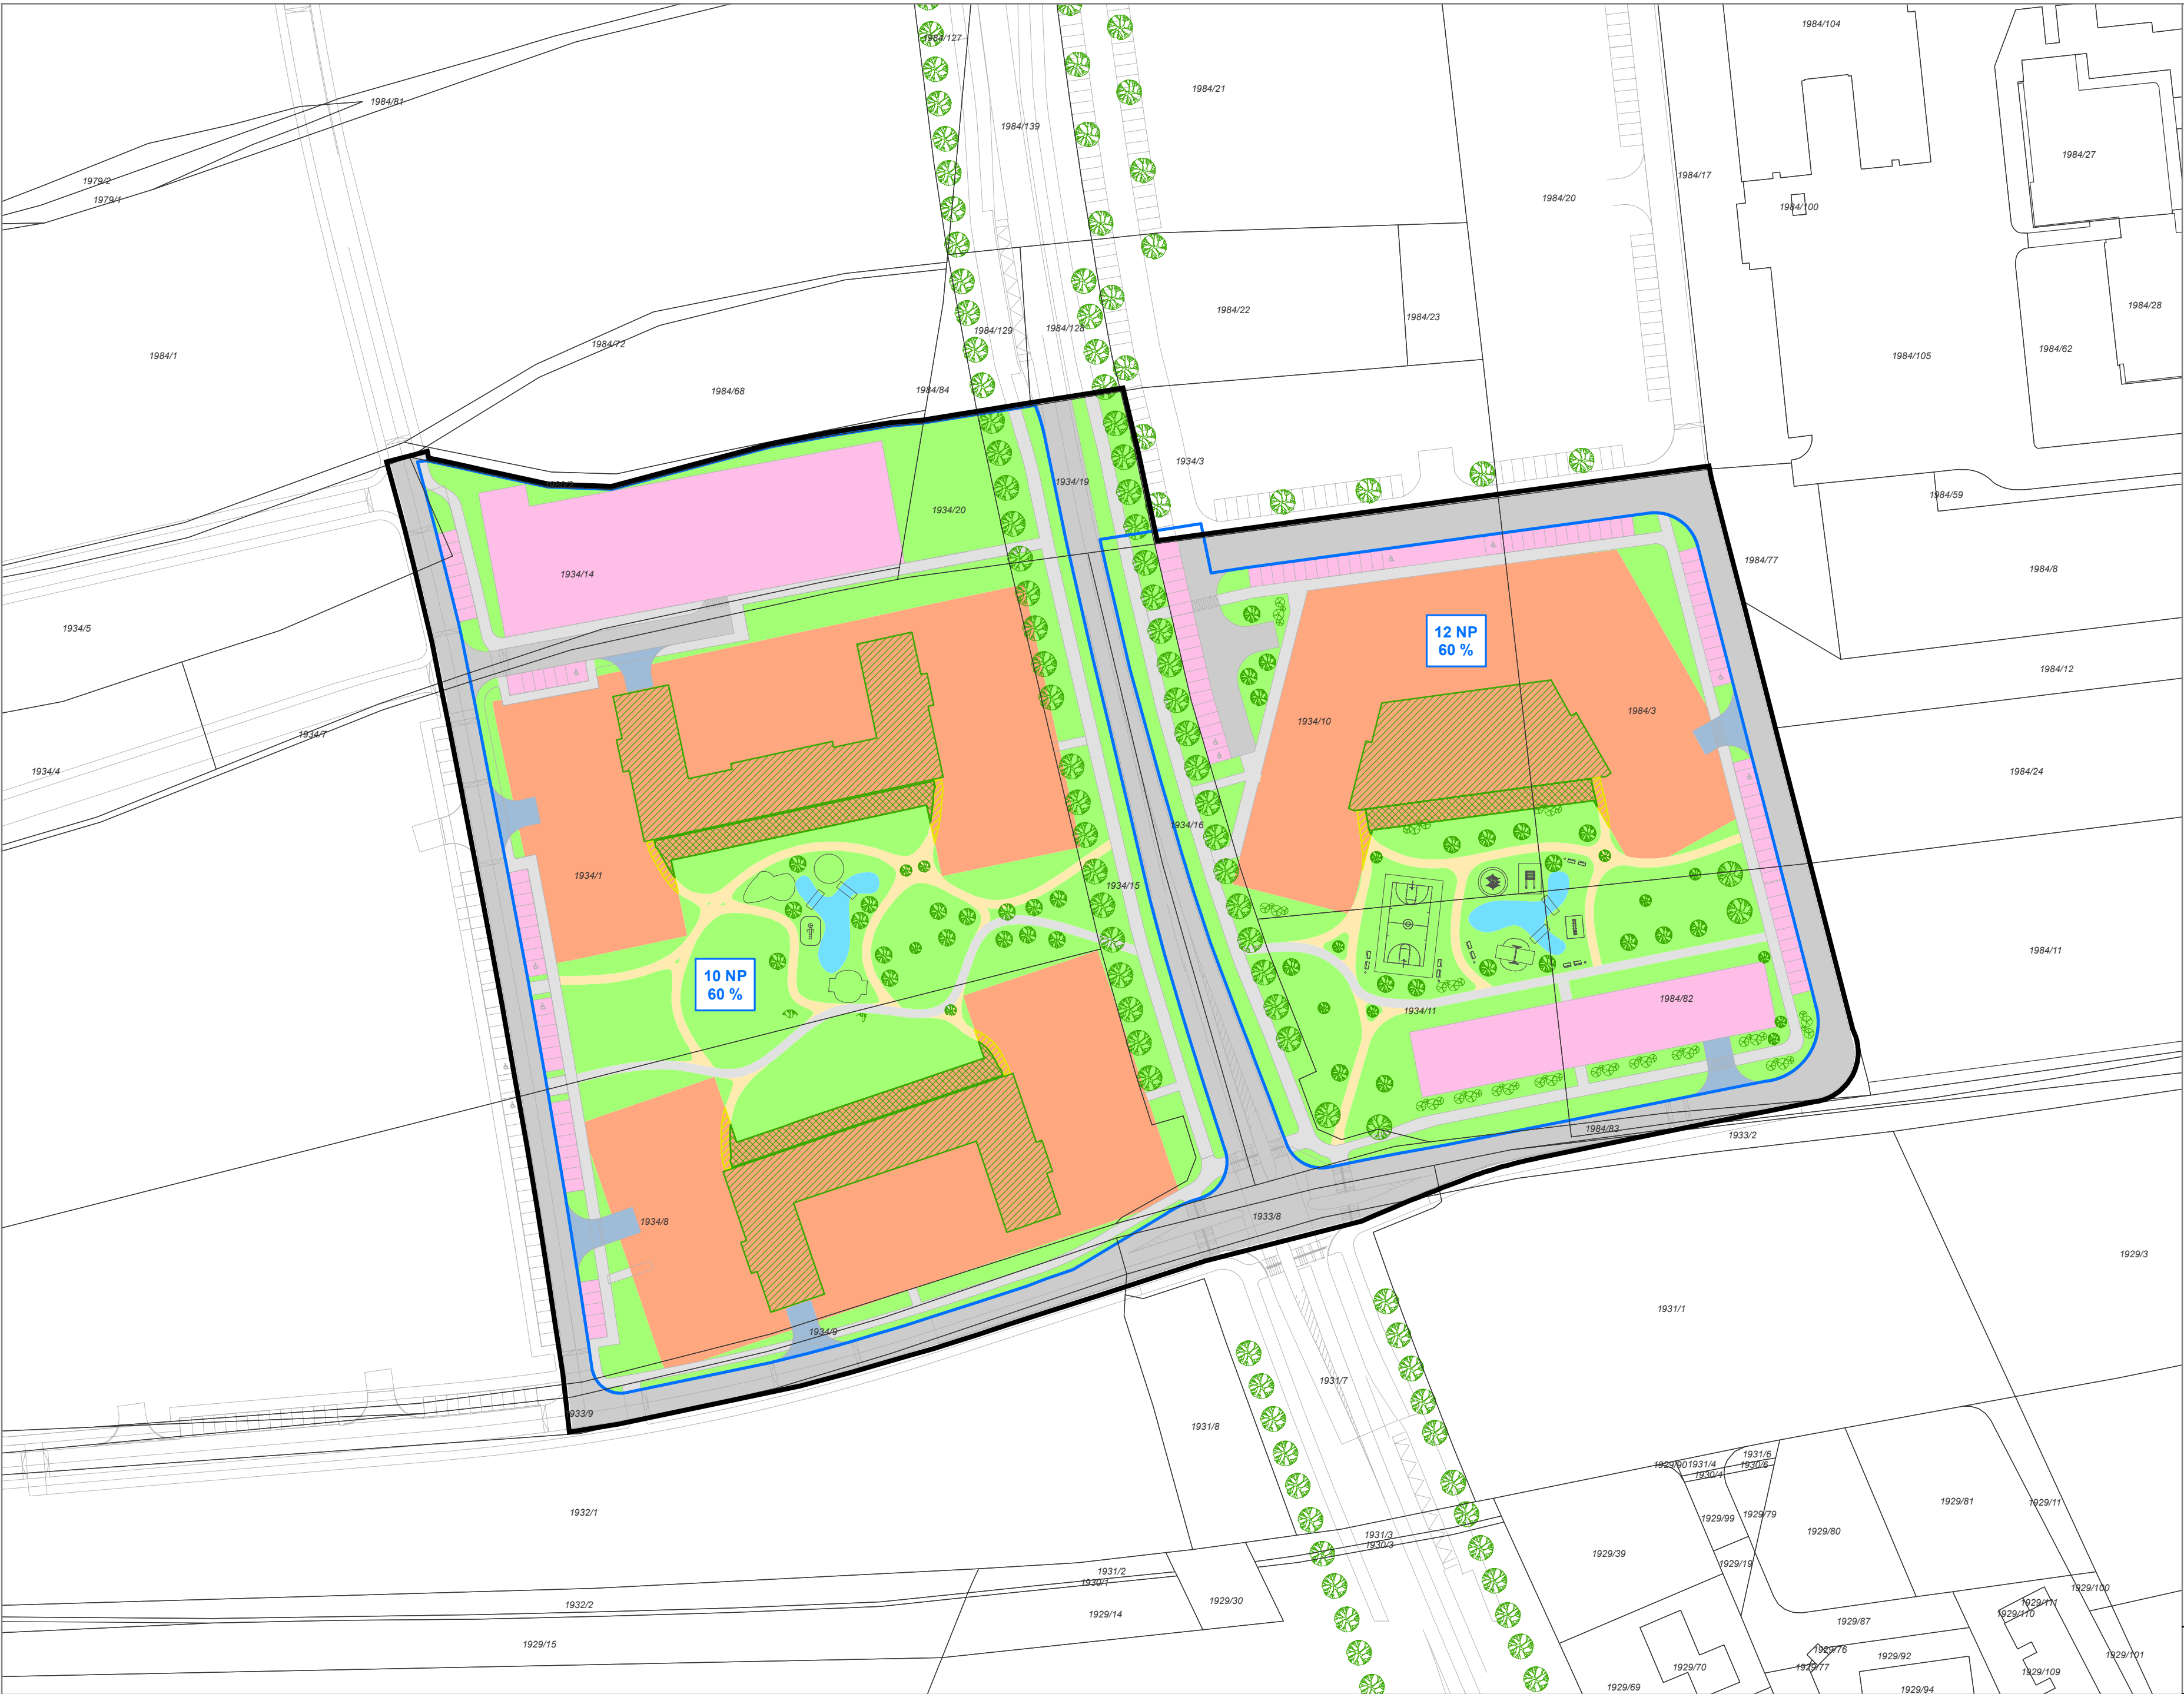

ZÁKLADNÍ ČLENĚNÍ

stav

návrh

popis

hranice řešeného území

PODMÍKY PROSTOROVÉHO USPOŘÁDÁNÍ

stav

návrh

popis

stavební blok

12 NP
60 %

maximální počet nadzemních podlaží ve stavebním bloku
maximální zastavitelnost stavebního bloku

PLOCHY PRO VÝSTAVBU

stav

návrh

popis

plochy vícepodlažní zástavby

PLOCHY VEŘEJNÝCH PROSTRANSTVÍ S PŘEVAHOU ZPEVNĚNÝCH PLOCH

stav

návrh

popis

plochy pro parkování

komunikace

vjezdy

chodníky zpevněný povrch

PLOCHY VEŘEJNÝCH PROSTRANSTVÍ S PŘEVAHOU NEZPEVNĚNÝCH PLOCH

stav

návrh

popis

plochy zeleně

plochy vodní a vodohospodářské

chodníky nezpevněný povrch

ZELENÉ STŘECHY

stav

návrh

popis

zelené střechy

pěší propojení veřejného prostranství se zelenými střechami

propojení terénu se zelenými střechami (informativní)

INFORMATIVNÍ PRVKY

stav

návrh

popis

výsadba zeleně - stromy/keře

mobiliář, dětské hřiště apod.

návrh komunikace - dle ÚR projektu "Okružní křižovatka Branišovská a napojení ul. Na Sádkách, České Budějovice"

ZÁKLADNÍ IDENTIFIKAČNÍ ÚDAJE

Název akce: územní studie „Za akademií II - bytové domy část A“
Místo: katastrální území České Budějovice 2
Navrhovatel: Studio MAP s.r.o., Nerudova 945/36, 370 04 České Budějovice
Pořizovatel: Magistrát města České Budějovice, odbor územního plánování
Oprávněná úřední osoba pořizovatele: Ing. arch. Pavel Kordík

ÚZEMNÍ STUDIE „ZA AKADEMIÍ II - BYTOVÉ DOMY ČÁST A“

HLAVNÍ VÝKRES - KATASTRÁLNÍ MAPA

ZHOTOVITEL

Studio MAP s.r.o.

MĚŘÍTKO

1: 1 000

ČÍSLO VÝKRESU

2