


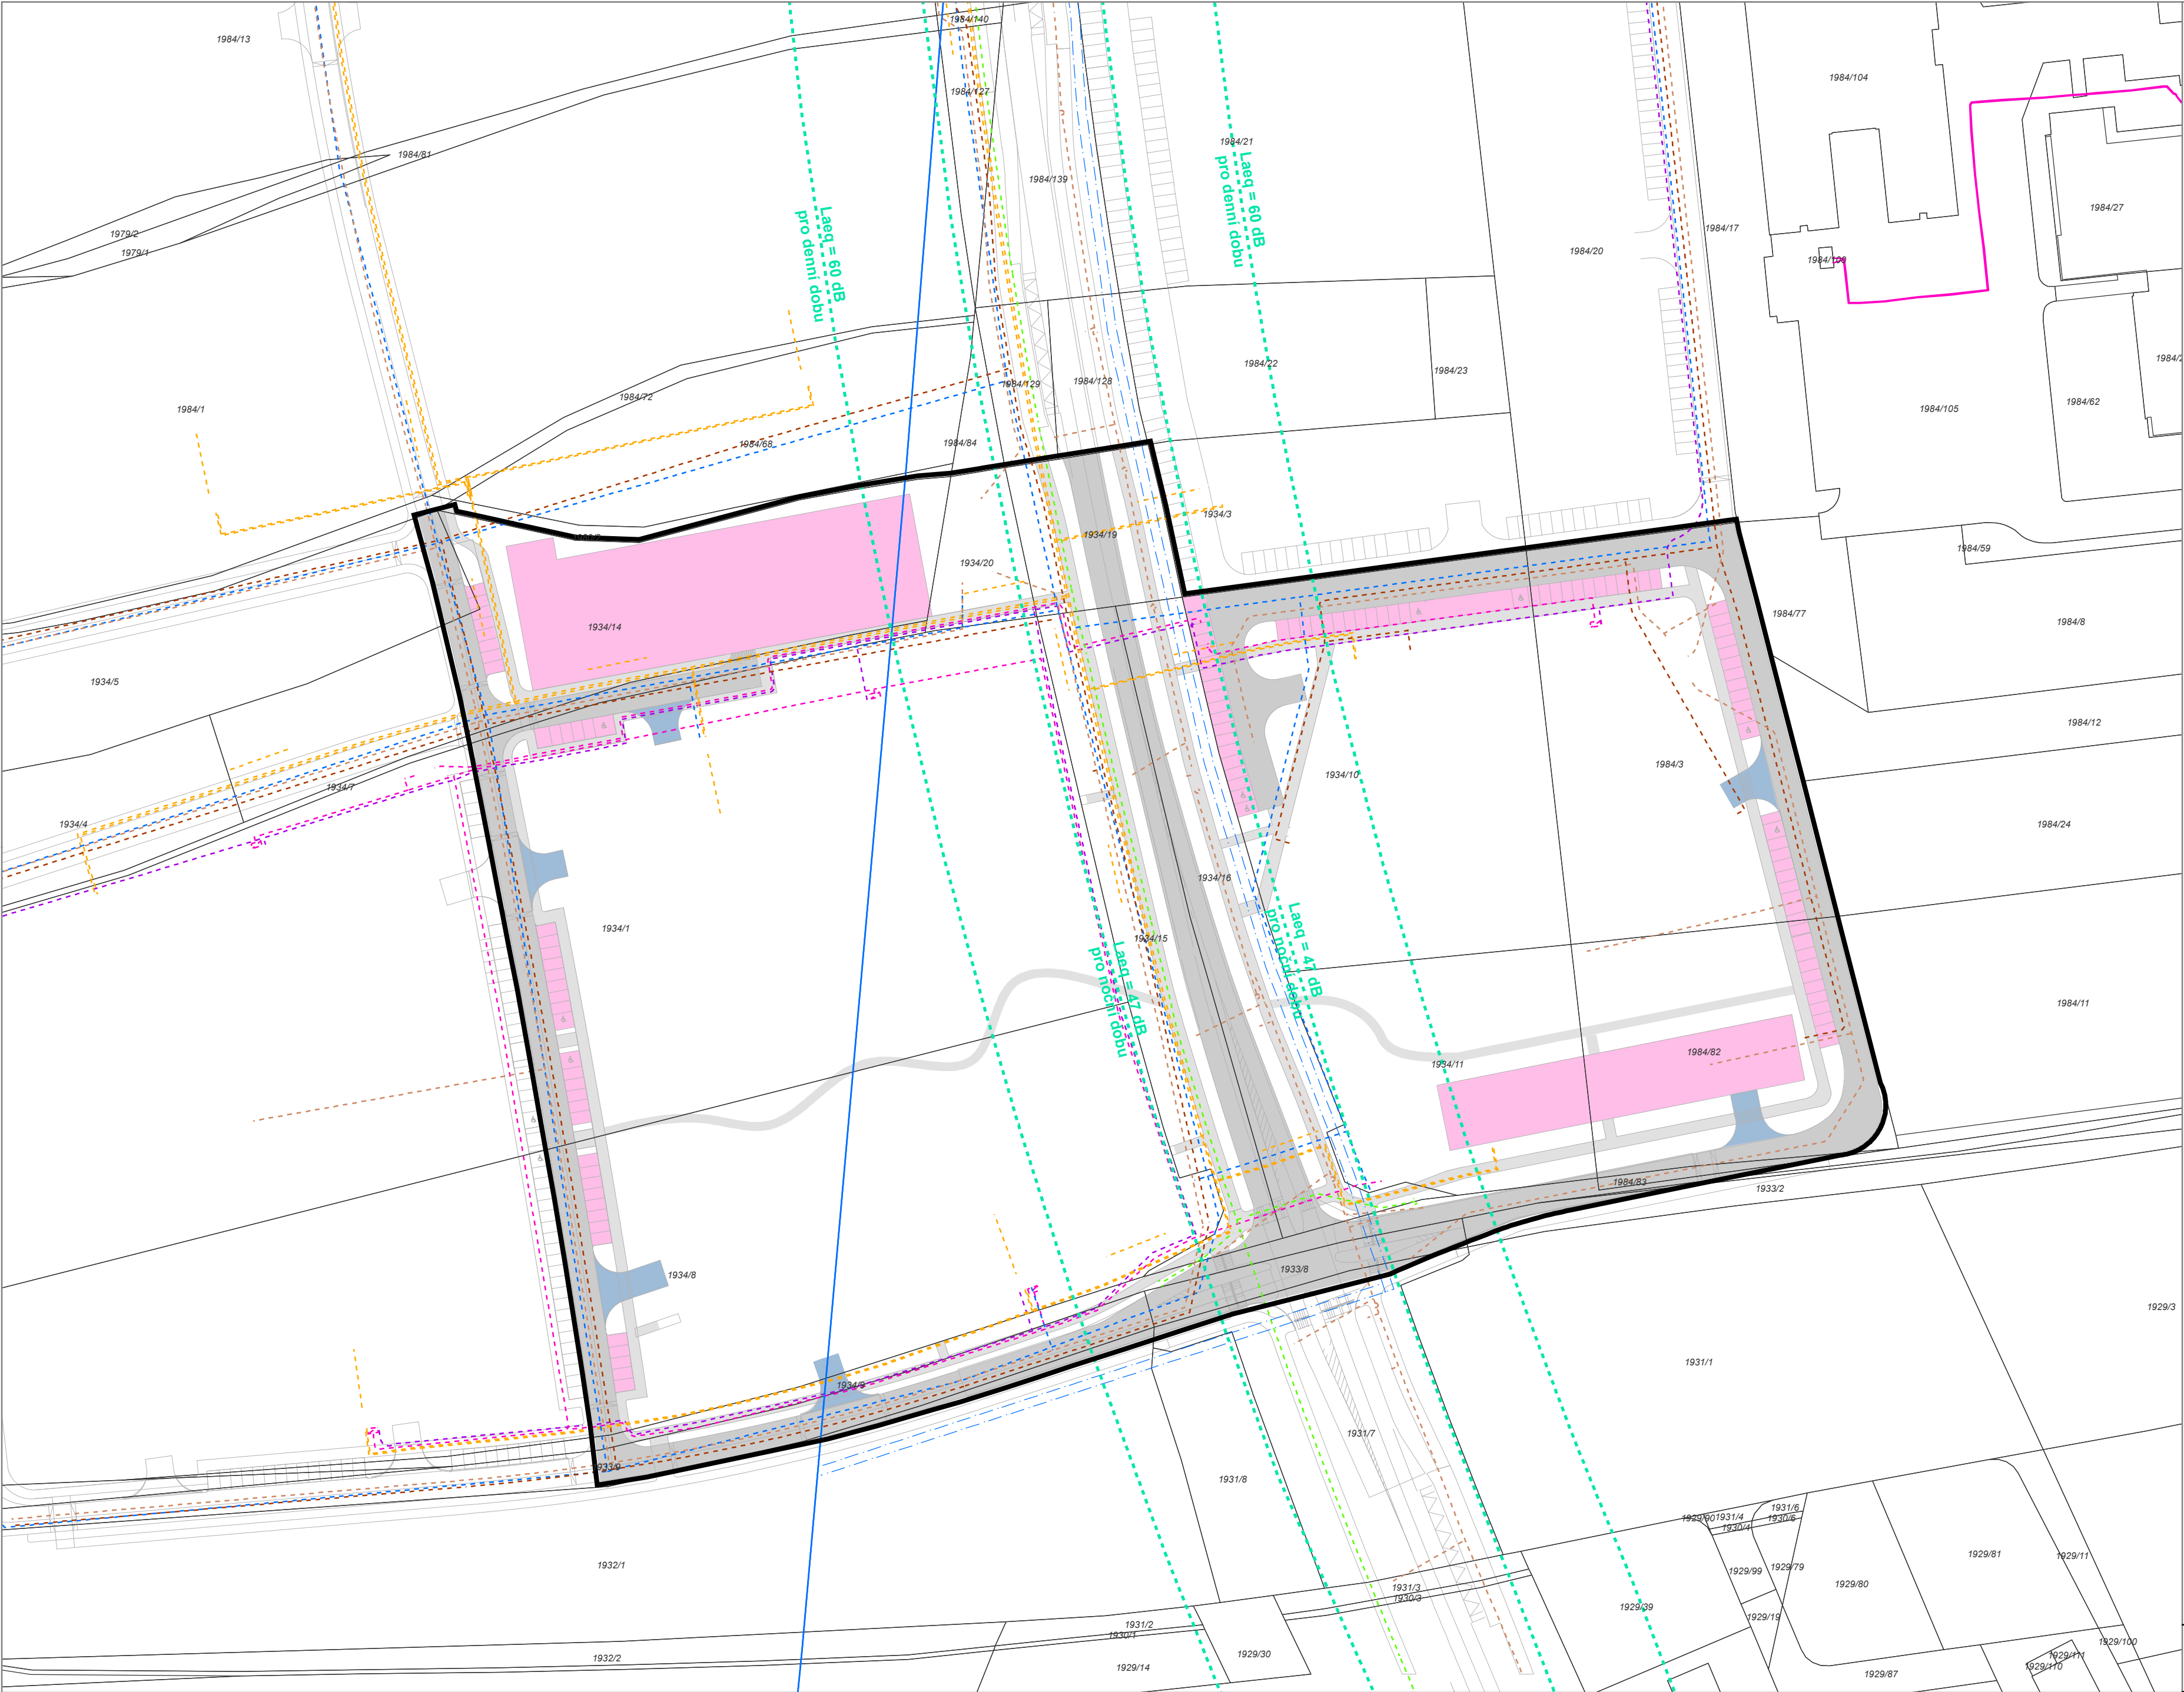

ZÁKLADNÍ ČLENĚNÍ

stav

návrh

popis

hranice řešeného území

SÍTĚ TECHNICKÉ INFRASTRUKTURY

stav

návrh

popis

vodovod

vodovod - přeložka

kanalizace splašková

kanalizace dešťová

plynovod

teplovod

el. vedení

sđělovací vedení

SÍTĚ DOPRAVNÍ INFRASTRUKTURY

stav

návrh

popis

isofona

PLOCHY VEŘEJNÝCH PROSTRANSTVÍ S PŘEVAHOU ZPEVNĚNÝCH PLOCH

stav

návrh

popis

plochy pro parkování

komunikace

vjezdy

chodníky zpevněný povrch

INFORMATIVNÍ PRVKY

stav

návrh

popis

návrh komunikace - dle ÚR projektu "Okružní křižovatka Branišovská a napojení ul. Na Sádkách, České Budějovice"

ZÁKLADNÍ IDENTIFIKAČNÍ ÚDAJE

Název akce: územní studie „Za akademii II - bytové domy část A“

Místo: katastrální území České Budějovice 2

Navrhovatel: Studio MAP s.r.o., Nerudova 945/36, 370 04 České Budějovice

Pořizovatel: Magistrát města České Budějovice, odbor územního plánování

Oprávněná úřední osoba pořizovatele: Ing. arch. Pavel Kordík

ÚZEMNÍ STUDIE „ZA AKADEMIÍ II - BYTOVÉ DOMY ČÁST A“

VÝKRES TECHNICKÉ A DOPRAVNÍ INFRASTRUKTURY

ZHOTOVITEL

Studio MAP s.r.o.

MĚŘÍTKO

1: 1 000

ČÍSLO VÝKRESU

3