


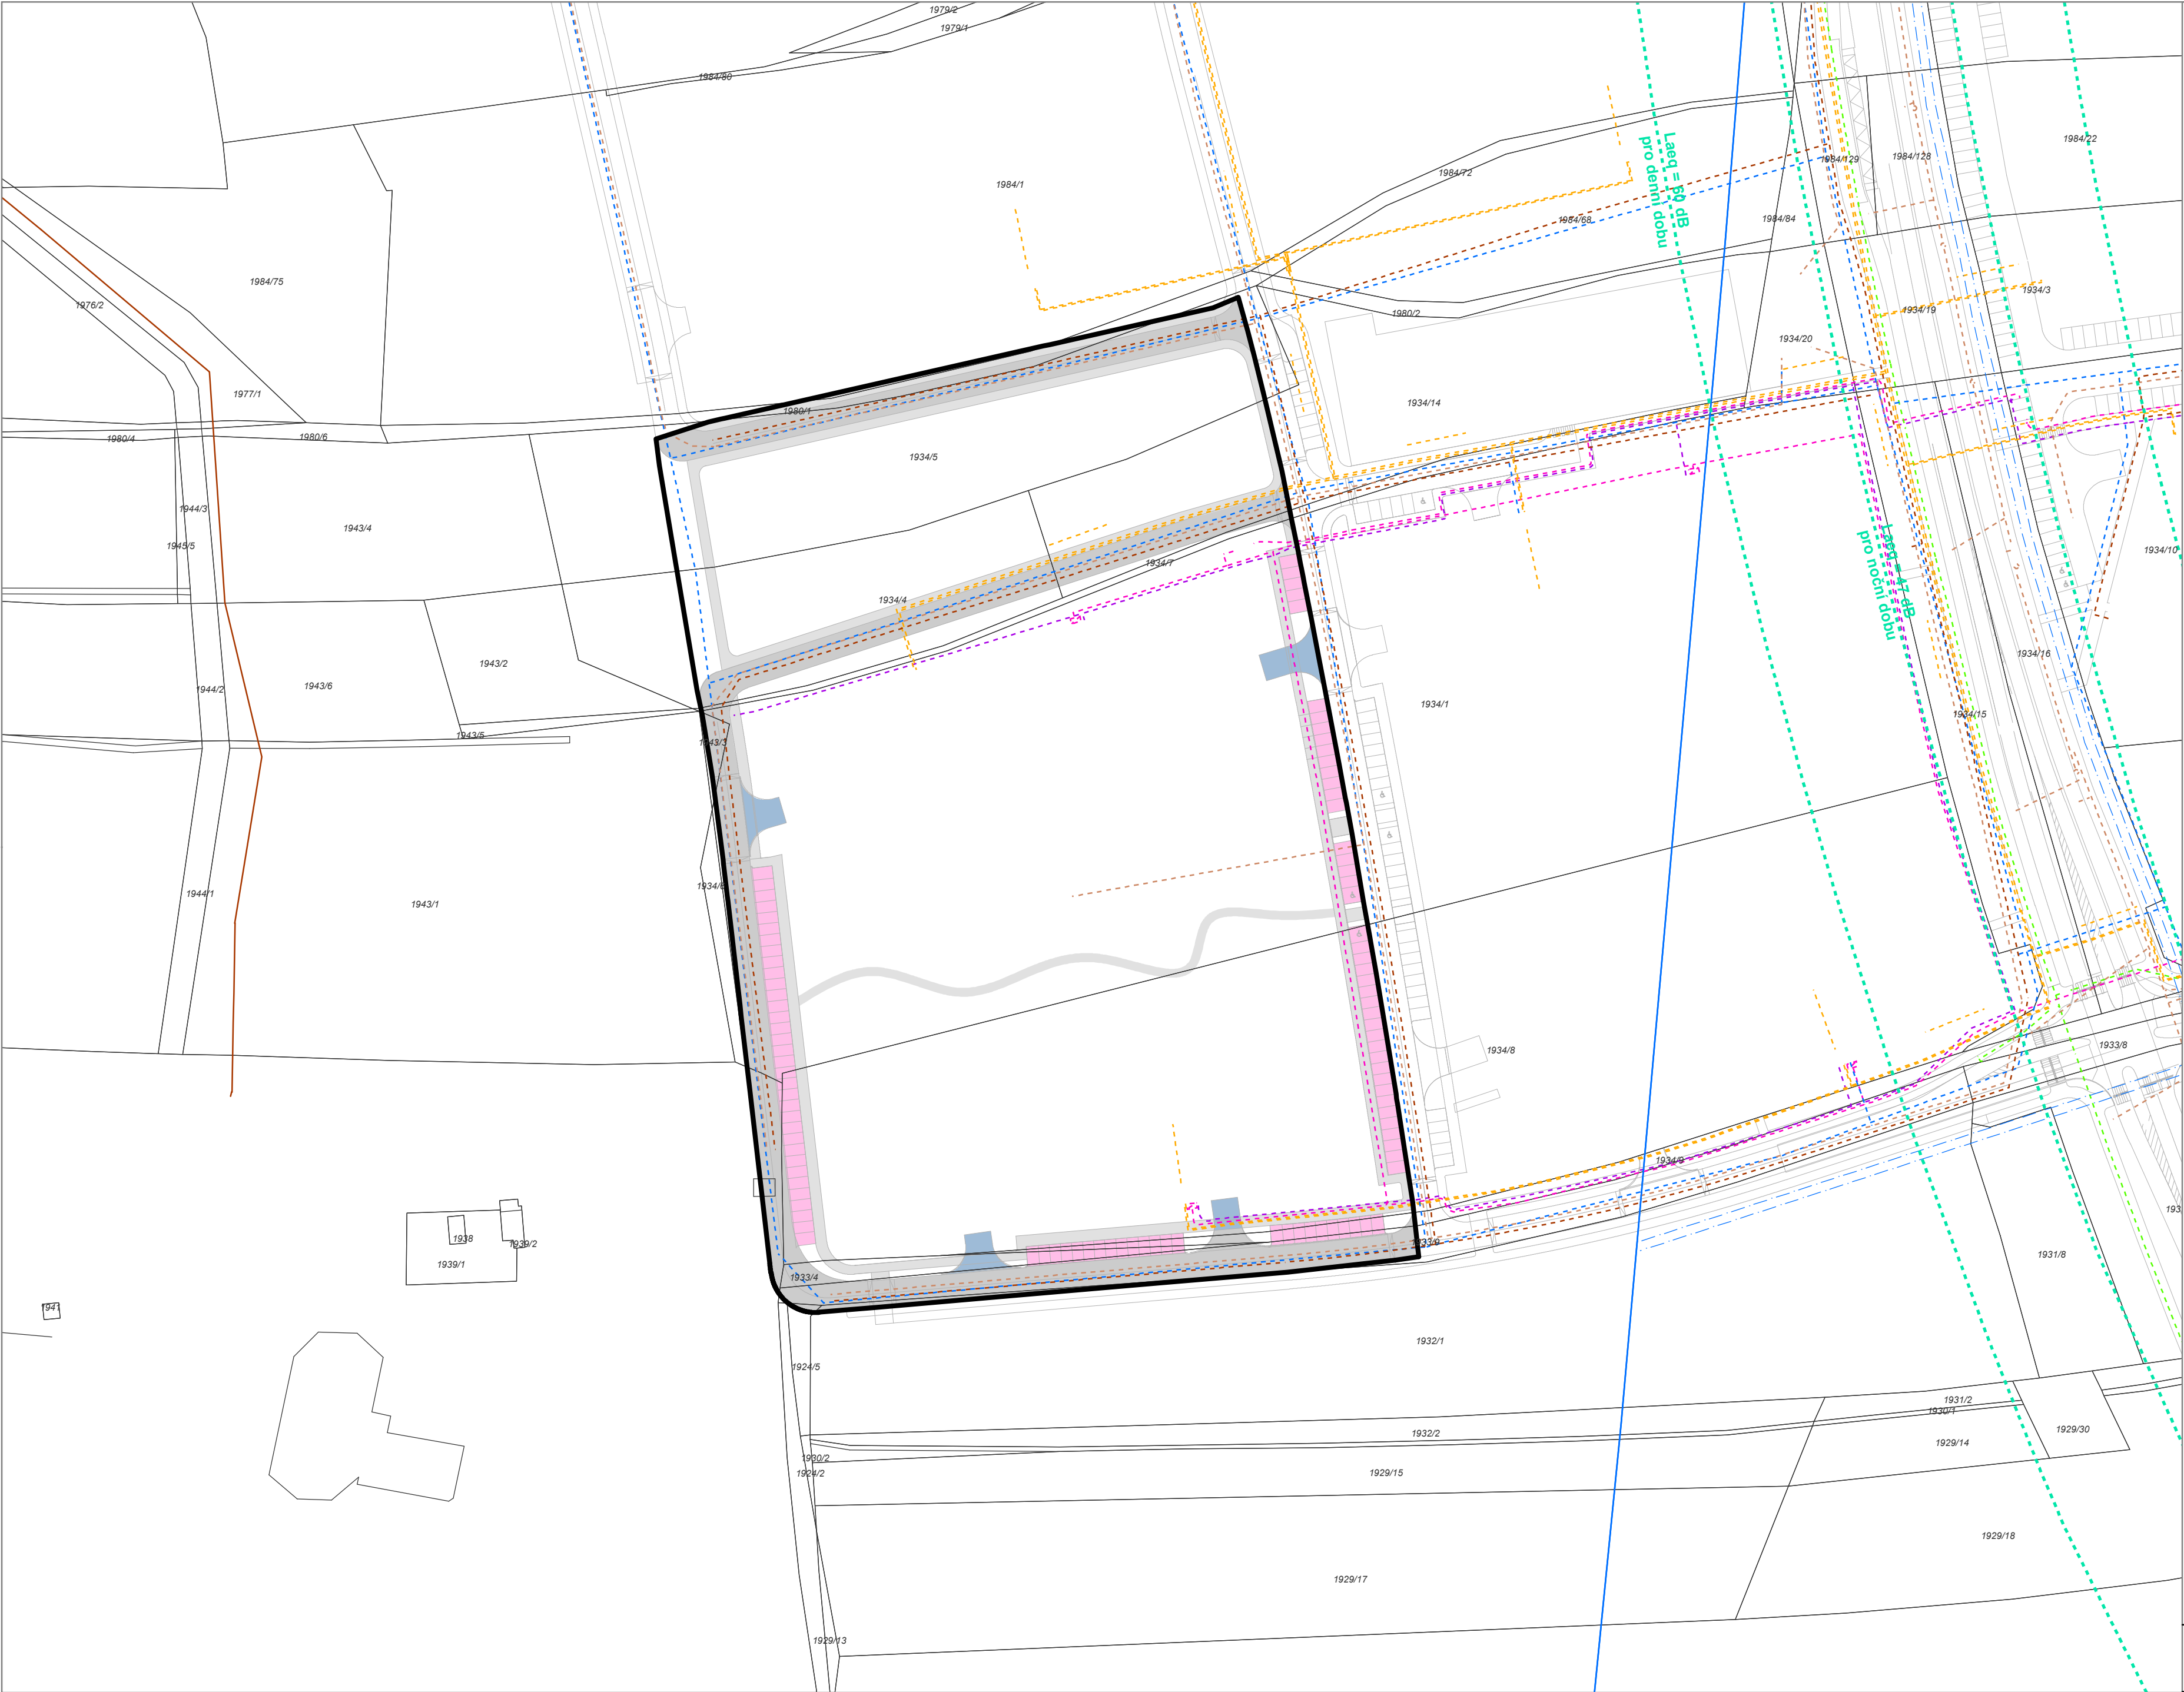

ZÁKLADNÍ ČLENĚNÍ

stav	návrh	popis
		hranice řešeného území

SÍTĚ TECHNICKÉ INFRASTRUKTURY

stav	návrh	popis
		vodovod
		vodovod - přeložka
		kanalizace splašková
		kanalizace dešťová
		plynovod
		teplovod
		el. vedení
		sčítací vedení

SÍTĚ DOPRAVNÍ INFRASTRUKTURY

stav	návrh	popis
		isofona

PLOCHY VEŘEJNÝCH PROSTRANSTVÍ S PŘEVAHOU ZPEVNĚNÝCH PLOCH

stav	návrh	popis
		plochy pro parkování
		komunikace
		vjezdy
		chodníky zpevněný povrch

INFORMATIVNÍ PRVKY

stav	návrh	popis
		návrh komunikace - dle ÚR projektu "Okružní křižovatka Branišovská a napojení ul. Na Sádkách, České Budějovice"

ZÁKLADNÍ IDENTIFIKAČNÍ ÚDAJE

Název akce: územní studie „Za akademii II - bytové domy část C“
Místo: katastrální území České Budějovice 2
Navrhovatel: Studio MAP s.r.o., Nerudova 945/36, 370 04 České Budějovice
Pořizovatel: Magistrát města České Budějovice, odbor územního plánování
Oprávněná úřední osoba pořizovatele: Ing. arch. Pavel Kordík

ÚZEMNÍ STUDIE „ZA AKADEMIÍ II - BYTOVÉ DOMY ČÁST C“

VÝKRES TECHNICKÉ A DOPRAVNÍ INFRASTRUKTURY

ZHOTOVITEL

Studio MAP s.r.o.

MĚŘÍTKO

1: 1 000

ČÍSLO VÝKRESU

3