


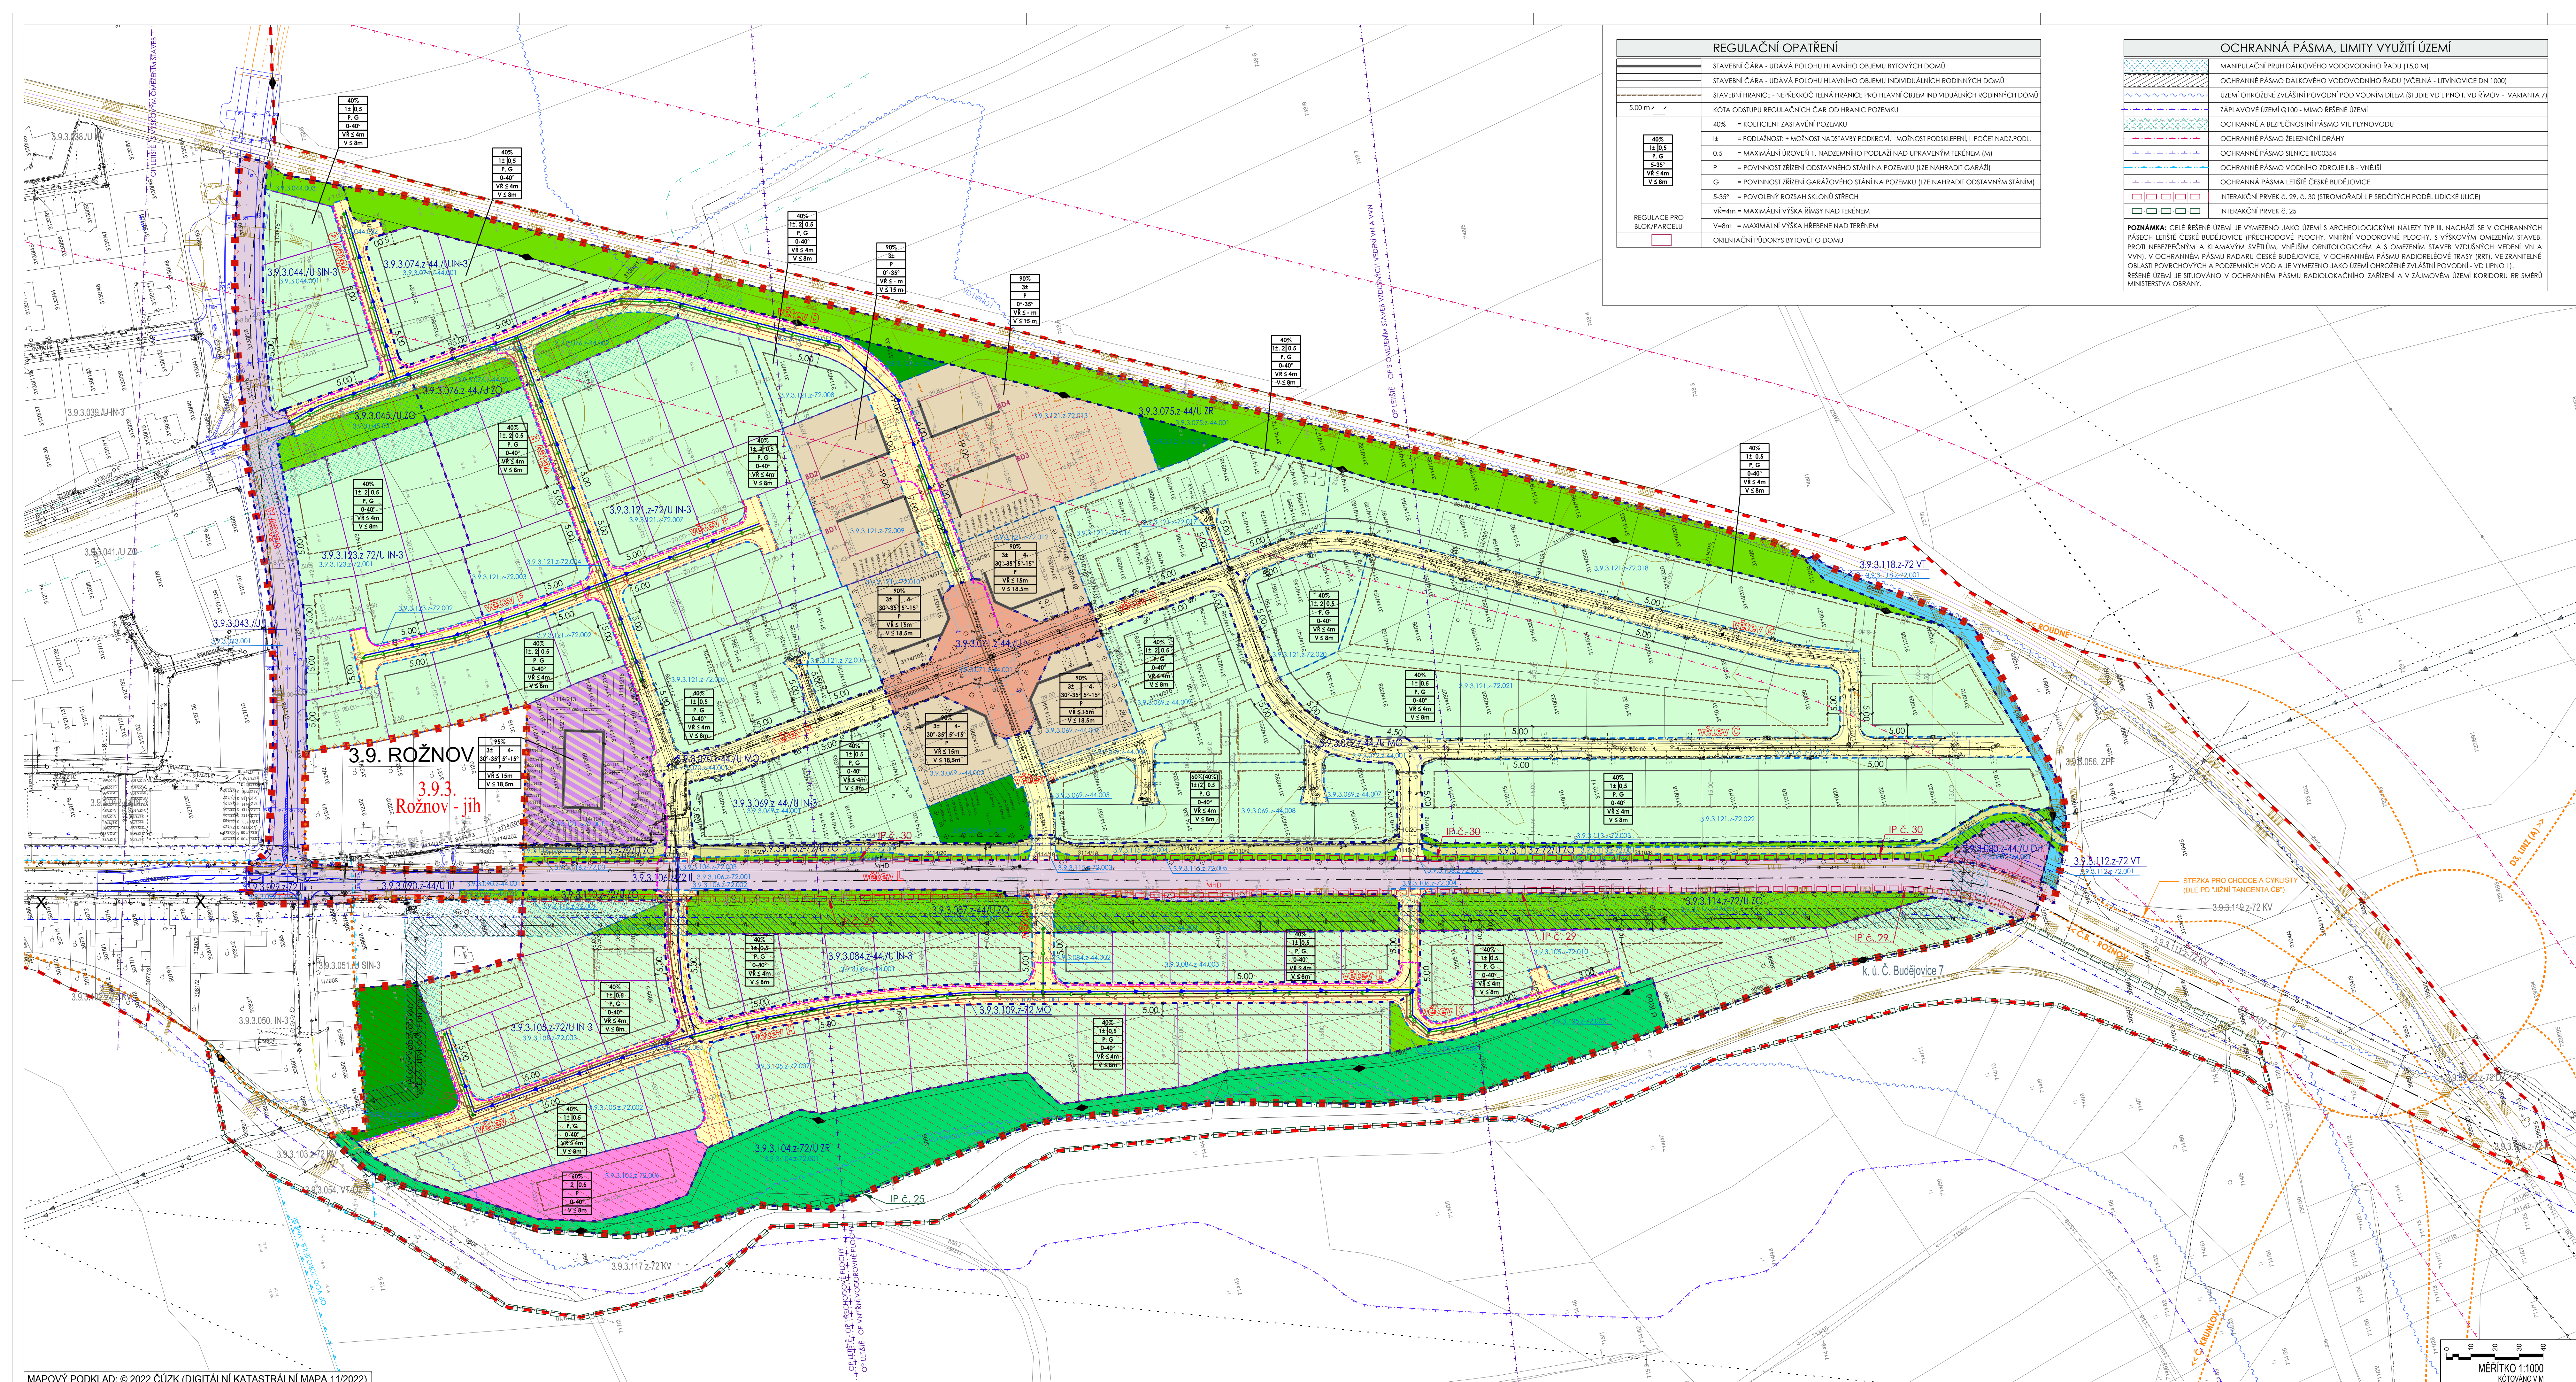

Z A H R A D N Í M Ě Š T O I I

ÚZEMNÍ STUDIE "ROŽNOV JIH - ZAHRADNÍ MĚSTO II"
v katastrálním území České Budějovice 7

LEGENDA

HRANICE A ZNAČENÍ

	HRANICE ŘEŠENÉHO ÚZEMÍ
31149	HRANICE A ČÍSLO POZEMKŮ DLE KATASTRU NEMOVITOSTÍ
	VNITŘNÍ HRANICE (KRESBA) POZEMKŮ DLE KATASTRU NEMOVITOSTÍ
	STÁVAJÍCÍ OBJEKTY DLE KATASTRU NEMOVITOSTÍ
	ZAMĚŘENÍ - SKUTEČNÉ PROVEDENÍ STAVBY ETV
	ANALÝZA VÝSKRSU
	STÁVAJÍCÍ VÝROTA L TELŮ D E GEODECHICKÉHO ZAMĚŘENÍ
	ČÍSLO A NÁZEV ČTVRTI (DLE ÚPM Č. B. - ÚPLNÉ ZNĚNÍ PO ZMĚNÁCH Č. 88-95)
	HRANICE A OZNAČENÍ LOKALIT (DLE ÚPM Č. B. - ÚPLNÉ ZNĚNÍ PO ZMĚNÁCH Č. 88-95)
	HRANICE SOUČASNÉHO ZASTAVĚNÉHO ÚZEMÍ (DLE ÚPM Č. B. - ÚPLNÉ ZNĚNÍ PO ZMĚNÁCH Č. 88-95)
	HRANICE ZASTAVĚNÉHO ÚZEMÍ (DLE ÚPM Č. B. - ÚPLNÉ ZNĚNÍ PO ZMĚNÁCH Č. 88-95)
	KOMPOZICNÍ ÚSÍ (DLE ÚPM Č. B. - ÚPLNÉ ZNĚNÍ PO ZMĚNÁCH Č. 88-95)
	OZNAČENÍ MAKROBLOKŮ (DLE ÚPM Č. B. - ÚPLNÉ ZNĚNÍ PO ZMĚNÁCH Č. 88-95) - MIMO Ř. Ú. ŮS
	HRANICE A OZNAČENÍ MAKROBLOKŮ - V ŘEŠENÉM ÚZEMÍ ŮS
	HRANICE A OZNAČENÍ BLOKŮ
	NAVHROVÁNÉ HRANICE MEZI POZEMKY
	ORIENTAČNÍ KÓTY ODSTUPŮ A VĚDLENÍ
	DOPRAVA - KOMUNIKACE NAVHROVÁNÉ SMĚROVÉ ŘEŠENÍ
	DOPRAVA - ORIENTAČNÍ USPOŘÁDÁNÍ V OKOLÍ NAVHROVAVÝCH BYTOVÝCH DOMŮ
	PLÁNOVÁNÁ VÝSTAVBA KOMUNIKACE (ETAPA 1): PROJEKT - ATEUER SIS
	PLÁNOVÁNÁ VÝSTAVBA KOMUNIKACE (ETAPA 2): PROJEKT - ATEUER SIS
	ETAPIZACE - II. ETAPA VÝSTAVBY
	JĚNĚ TANGENTA Č. B. - OSY KOMUNIKACÍ - PDSP, PRAGO PROJEKT, A.S

ZPŮSOB VYUŽITÍ POZEMKŮ

	BYDLEN V RODINNÝCH DOMECH
	BYDLEN V BYTOVÝCH (BODOVÝCH) DOMECH
	BYDLEN S KOMERCÍ V BYTOVÝCH (BODOVÝCH) DOMECH
	VEŘEJNÉ PROSTŘEDÍ - NÁMĚSTÍ
	HLAVNÍ KOMUNIKACE II. TŘ.
	MÍSTNÍ OBSLUŽNÁ KOMUNIKACE
	TOČNA MHD
	CYKLOSTEZKA
	OBČANSKÉ VYBAVENÍ
	REKREAČNÍ ZELEN
	MĚSTSKÁ ZELEN
	SPORTOVNĚ REKREAČNÍ ZELEN
	VODNÍ TOK

INŽENÝRSKÉ SÍTĚ

STAVAJÍCÍ	NAVHROVANÉ	
		DÁLKOVÝ VODOVODÍ ŘAD DN 1000 "VČELNA - LITVINOVICE"
		VODOVOD, PŘÍPOJKA
		KANALIZACE SPFLAŠKOVÁ, KANALIZAČNÍ VÝTLAK SPFLAŠKOVÝ, PŘÍPOJKA
		KANALIZACE DEŠŤOVÁ, PŘÍPOJKA
		KANALIZACE, JEDNOTNA, PŘÍPOJKA
		ČERPACÍ STANICE SPFLAŠKOVÝCH ODPADNÍCH VOD
		OBJEKTY NA VODOHOSPODÁŘSKÝCH SÍTÍCH
		VTL PLYNOVOD
		SÍT PLYNOVOD, VČETNÉ PŘÍPOJKY A ZAŘÍZENÍ SÍT
		SÍT PLYNOVOD - ZRUŠENÉ VEDENÍ
		TRAFOSTANICE VČ, OP
		KABELOVÉ VEDENÍ VN
		KABELOVÉ VEDENÍ NN, VČETNÉ ZAŘÍZENÍ NN
		SÍT ELEKTRON, KOMUNIKAČNÍ - PODZEMNÉ KABELY SPOLEČNOSTI CETIN
		VEŘEJNÉ OSVĚTLENÍ
		RADIORELEVÁOVÁ TRASA

