


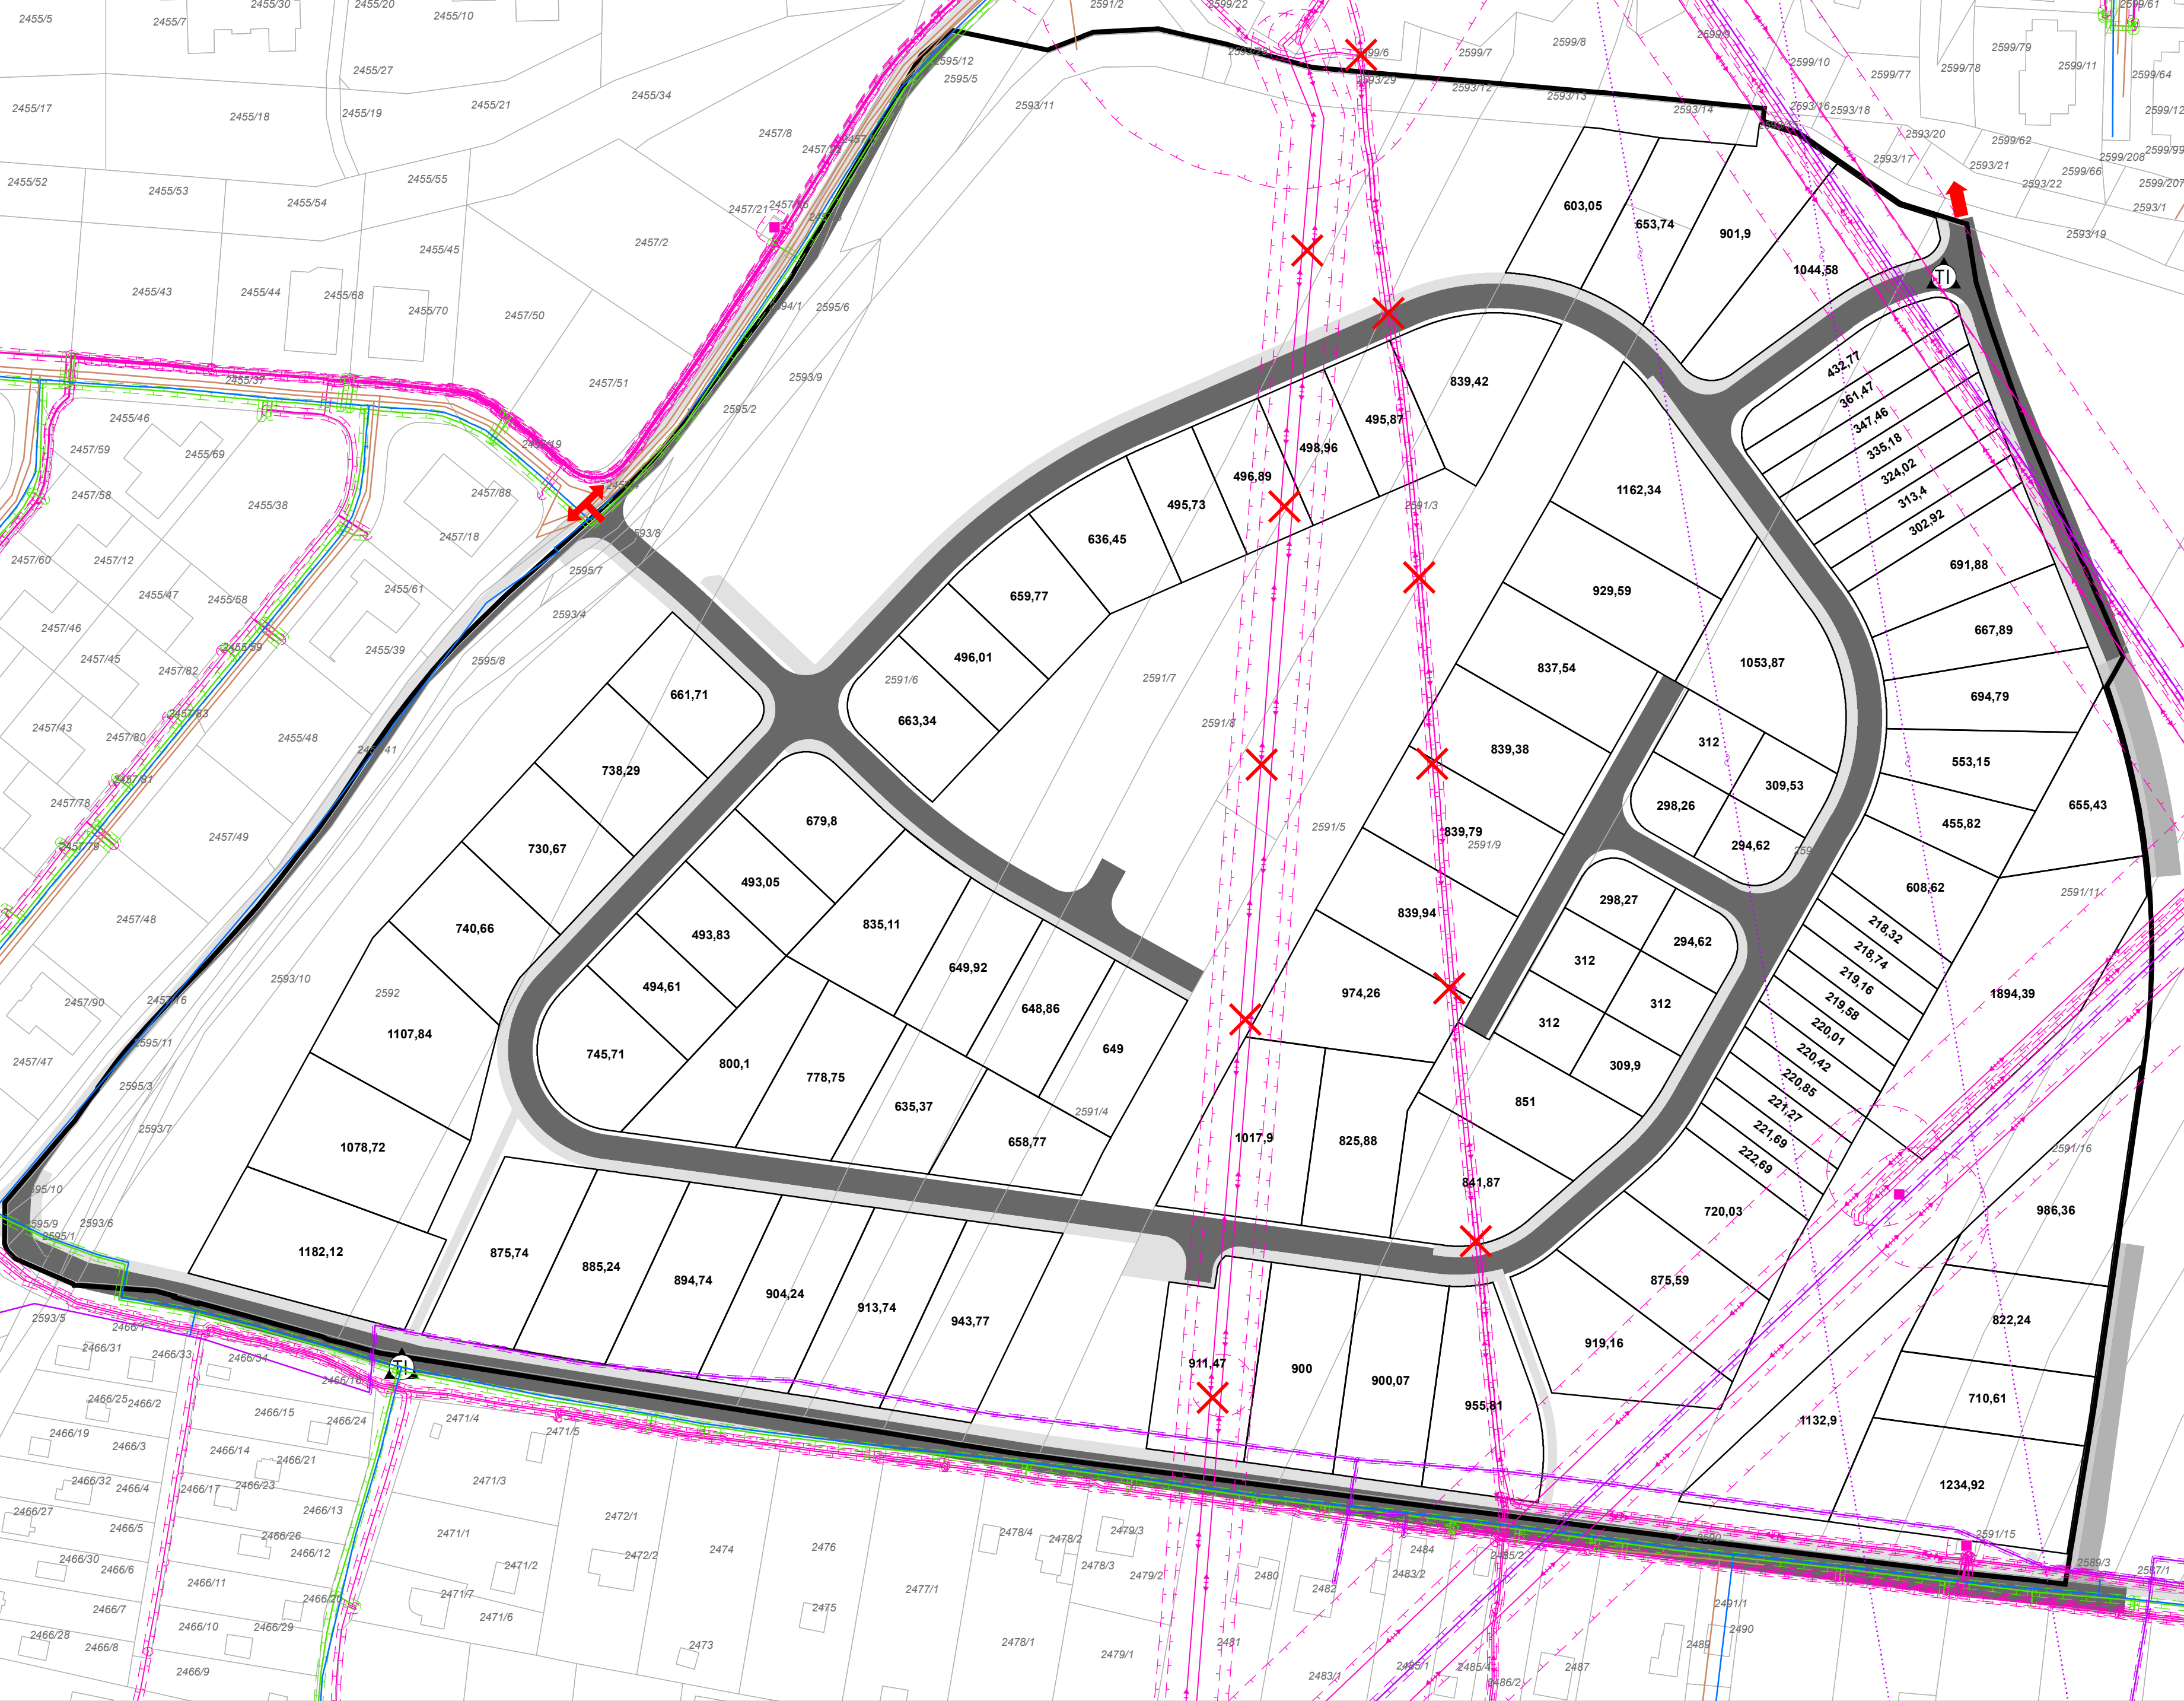

HRANICE

stav	návrh	popis
		hranice řešeného území
		parcelace

TECHNICKÁ INFRASTRUKTURA

stav	návrh	popis
		vodovod
		kanalizace
		teplovod
		plyn včetně OP a BP
		regulační stanice
		vedení NN včetně OP
		vedení VN včetně OP
		vedení VVN včetně OP
		trafostanice
		komunikační vedení včetně OP
		radioreléové trasy
		možná napojovací místa na stávající technickou infrastrukturu
		vedení VN navržené k přeložení

V grafické části nejsou podrobně zakreslena možná nová vedení sítí technické infrastruktury, a to z důvodu pružnějšího řešení reagujícího na aktuální potřeby a situaci v území v době zpracování podrobnější dokumentace pro územní řízení.

Obecně platí že vedení sítí bude přednostně umístováno v rámci ploch veřejných prostranství a dopravní infrastruktury. Prvotně je vždy nutné prověřit jejich umístování v souběhu s ostatními stavbami technické infrastruktury.

Přeložení elektrického vedení vedoucího řešeným územím bude řešeno v rámci nově navrhovaných veřejných prostranství.

DOPRAVNÍ INFRASTRUKTURA

stav	návrh	popis
		kommunikace
		chodník
		napojovací místa na stávající dopravní infrastrukturu

ZÁKLADNÍ IDENTIFIKAČNÍ ÚDAJE

Název akce: územní studie „Mladé - Za potokem II“
Místo: katastrální území České Budějovice 6
Navrhovatel: Studio MAP s.r.o., Nerudova 945/36, 370 04 České Budějovice
Pořizovatel: Magistrát města České Budějovice, odbor územního plánování
Projektant: Studio MAP s.r.o.

ÚZEMNÍ STUDIE „MLADÉ - ZA POTOKEM II“

VÝKRES DOPRAVNÍ A TECHNICKÉ INFRASTRUKTURY

ZHOTOVITEL
Studio MAP s.r.o.

MĚŘÍTKO
1 : 1 000

ČÍSLO VÝKRESU

3