
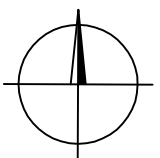


URBANISTICKÝ  
VÝKRES  
1 : 1 000

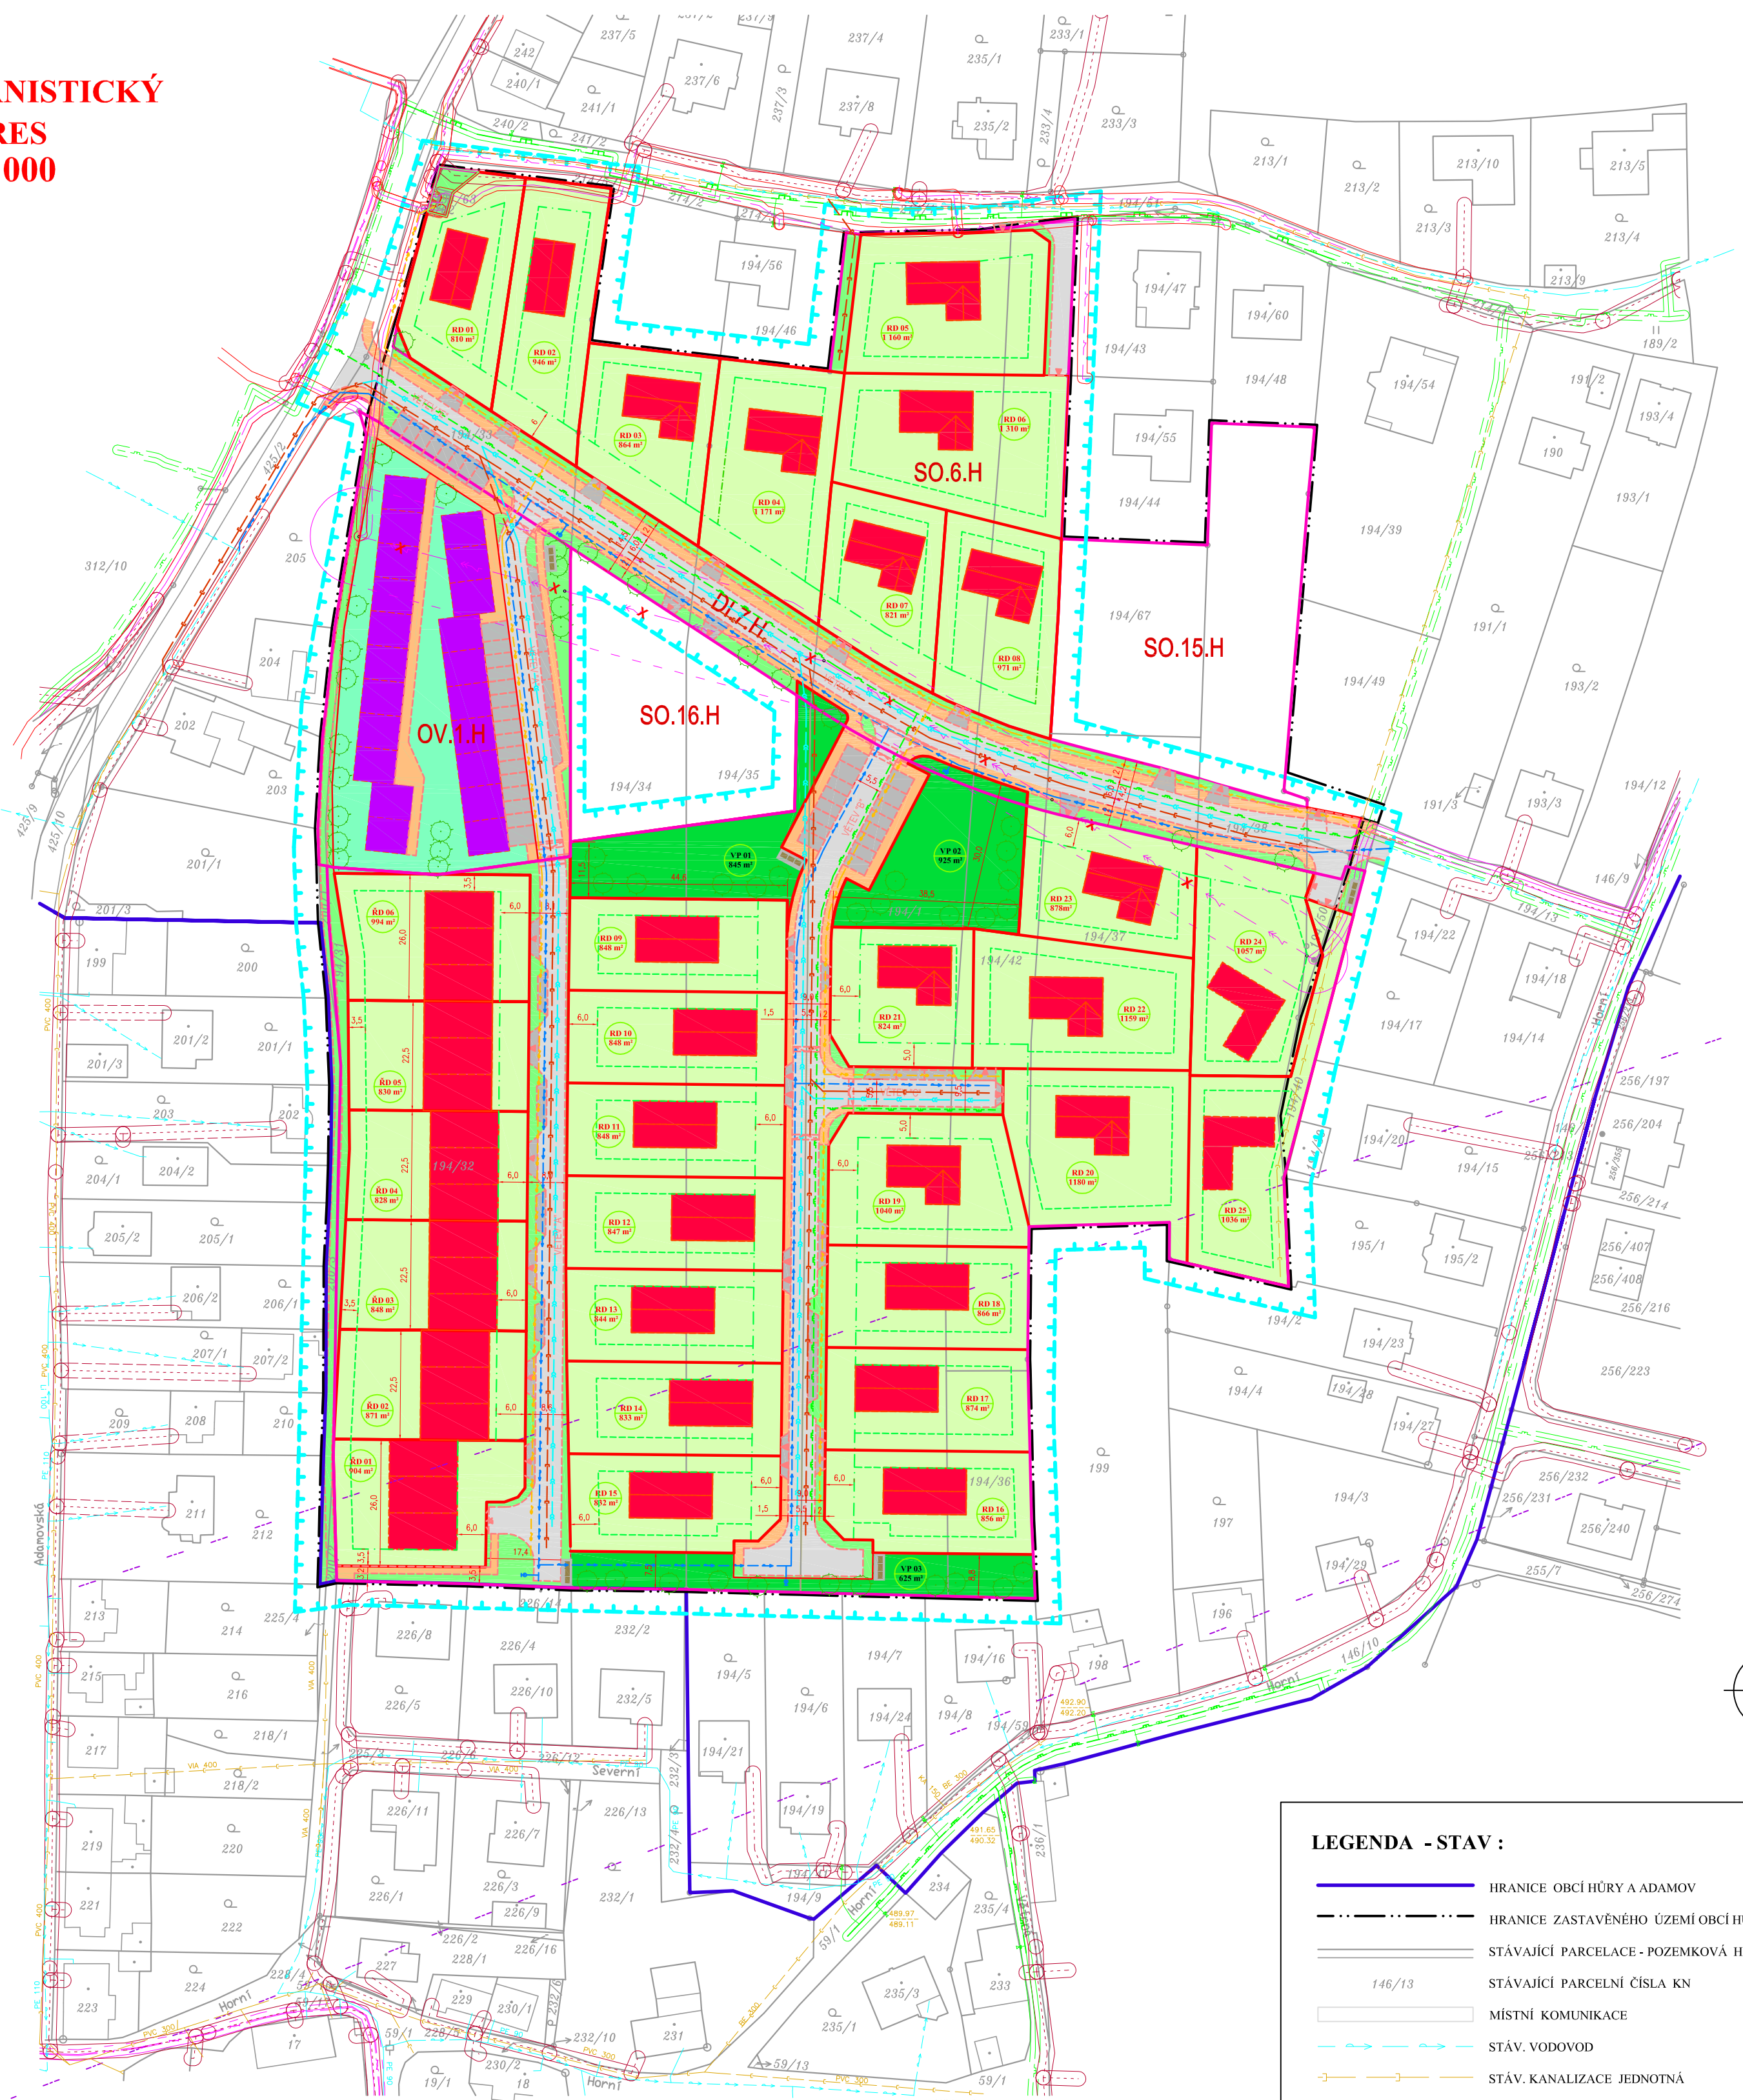

LEGENDA - NÁVRH :

- ŘEŠENÉ ÚZEMÍ ÚZEMNÍ STUDIE - DLE ÚP
- SO.6.H

OZNAČENÍ PLOCHY DLE ÚP HŮRY
- NÁVRH PARCELACE - HRANICE NOVÝCH POZEMKŮ
- ČÍSELNÉ OZNAČENÍ NOVÉ PARCELY S OZNAČENÍM HLAVNÍHO VYUŽITÍ A ORIENTAČNÍ PLOŠNOU VÝMĚROU
- SOUKROMÉ POZEMKY RODINNÝCH / ŘADOVÝCH DOMŮ  
PLOCHY SMÍŠENÉ OBYTNÉ (SO.)
- OPTIMÁLNÍ UMÍSTĚNÍ HLAVNÍHO OBJEKT - RD / ŘD  
PLOCHY SMÍŠENÉ OBYTNÉ (SO.)
- PLOCHY VEŘEJNÉHO PROSTRANSTVÍ - ZELENĚ  
PLOCHY SMÍŠENÉ OBYTNÉ (SO.)
- POZEMKY STAVEB OBČANSKÉHO VYBAVENÍ  
PLOCHY OBČANSKÉHO VYBAVENÍ (OV.)
- OPTIMÁLNÍ UMÍSTĚNÍ STAVEB OBČANSKÉHO VYBAVENÍ  
PLOCHY OBČANSKÉHO VYBAVENÍ (OV.)
- NÁVRŽENÁ OBSLUŽ. KOMUNIKACE - ŽIVICE (ZÁMKOVÁ DL.)
- NÁVRŽENÁ ODSTAVNÁ STÁNÍ - ZÁMKOVÁ DLAŽBA
- NÁVRŽENÉ VJEZDY - ZÁMKOVÁ DLAŽBA
- NÁVRŽENÝ CHODNÍK - ZÁMKOVÁ DLAŽBA
- NÁVRŽENÁ VEŘEJNÁ ZELENĚ - ZATRÁVAVNĚNÍ, NÍZKÉ DŘEVINY

- NÁVRŽENÉ DOPRAVNÍ ŘEŠENÍ  
komunikace, chodníky
- NÁVRŽENÉ DOPRAVNÍ ŘEŠENÍ  
- VJEZD NA POZEMEK
- ULIČNÍ ČÁRA (VOLNÁ)
- STAVEBNÍ HRANICE
- NÁVRŽENÁ KANALIZACE SPLAŠKOVÁ
- NÁVRŽENÁ KANALIZACE DEŠŤOVÁ
- NÁVRŽENÝ VODOVOD
- NÁVRŽENÉ KABELOVÉ VEDNÍ NN + VO
- NÁVRŽENÝ PLYNOVOD
- VEDENÍ NÁVRŽENÉ KE ZRUŠENÍ
- NÁVRŽENÝ PILÍŘ NN a HUP
- NÁVRŽENÁ VYŠŠÍ ZELENĚ
- KONTEJNERY - TRÍDĚNÝ ODPAD

LEGENDA - STAV :

- HRANICE OBČÍ HŮRY A ADAMOV
- HRANICE ZASTAVĚNÉHO ÚZEMÍ OBČÍ HŮRY A ADAMOV
- STÁVAJÍCÍ PARCELACE - POZEMKOVÁ HRANICE KN
- 146/13

STÁVAJÍCÍ PARCELNÍ ČÍSLA KN
- MÍSTNÍ KOMUNIKACE
- STÁV. VODOVOD
- STÁV. KANALIZACE JEDNOTNÁ
- STÁV. STL PLYNOVOD
- STÁV. SDĚLOVACÍ VEDENÍ
- STÁV. NADZEMNÍ VEDENÍ VN
- STÁV. PODZEMNÍ VEDENÍ VN / NN
- STÁV. RADIORELÉOVÁ TRASA
- OP STL PLYNOVODU
- OP SDĚLOVACÍHO VEDENÍ
- OP VEDENÍ VN

Ing.arch. Arnošt JANKO

Žižkova 12, 370 01 České Budějovice  
tel.: 721505817, e-mail: janko.arnost@seznam.cz

|                                      |                                                  |                         |                      |            |
|--------------------------------------|--------------------------------------------------|-------------------------|----------------------|------------|
| Stupeň                               | ÚZEMNÍ STUDIE<br>HŮRY - NAD ŠTOLOU<br>k. ú. Hůry |                         | Razítko zpracovatele |            |
| Zakázka                              |                                                  |                         |                      |            |
| Výkres                               | URBANISTICKÝ VÝKRES                              |                         |                      |            |
|                                      | Měřítko                                          | 1 : 1 000               | Podpis               |            |
|                                      | Datum vyhotovení                                 | listopad 2023           |                      |            |
|                                      | Hlavní projektant                                | Ing. arch. Arnošt Janko | Číslo výkresu        | Číslo paré |
|                                      | Zodpovědný projektant                            | Ing. arch. Arnošt Janko | 2                    |            |
| architektonicko<br>projekční atelier | Kreslil                                          | Štěpán Klečka           |                      |            |