
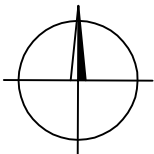


VÝKRES TECHNICKÉ
A DOPRAVNÍ
INFRASTRUKTURY
1 : 1 000

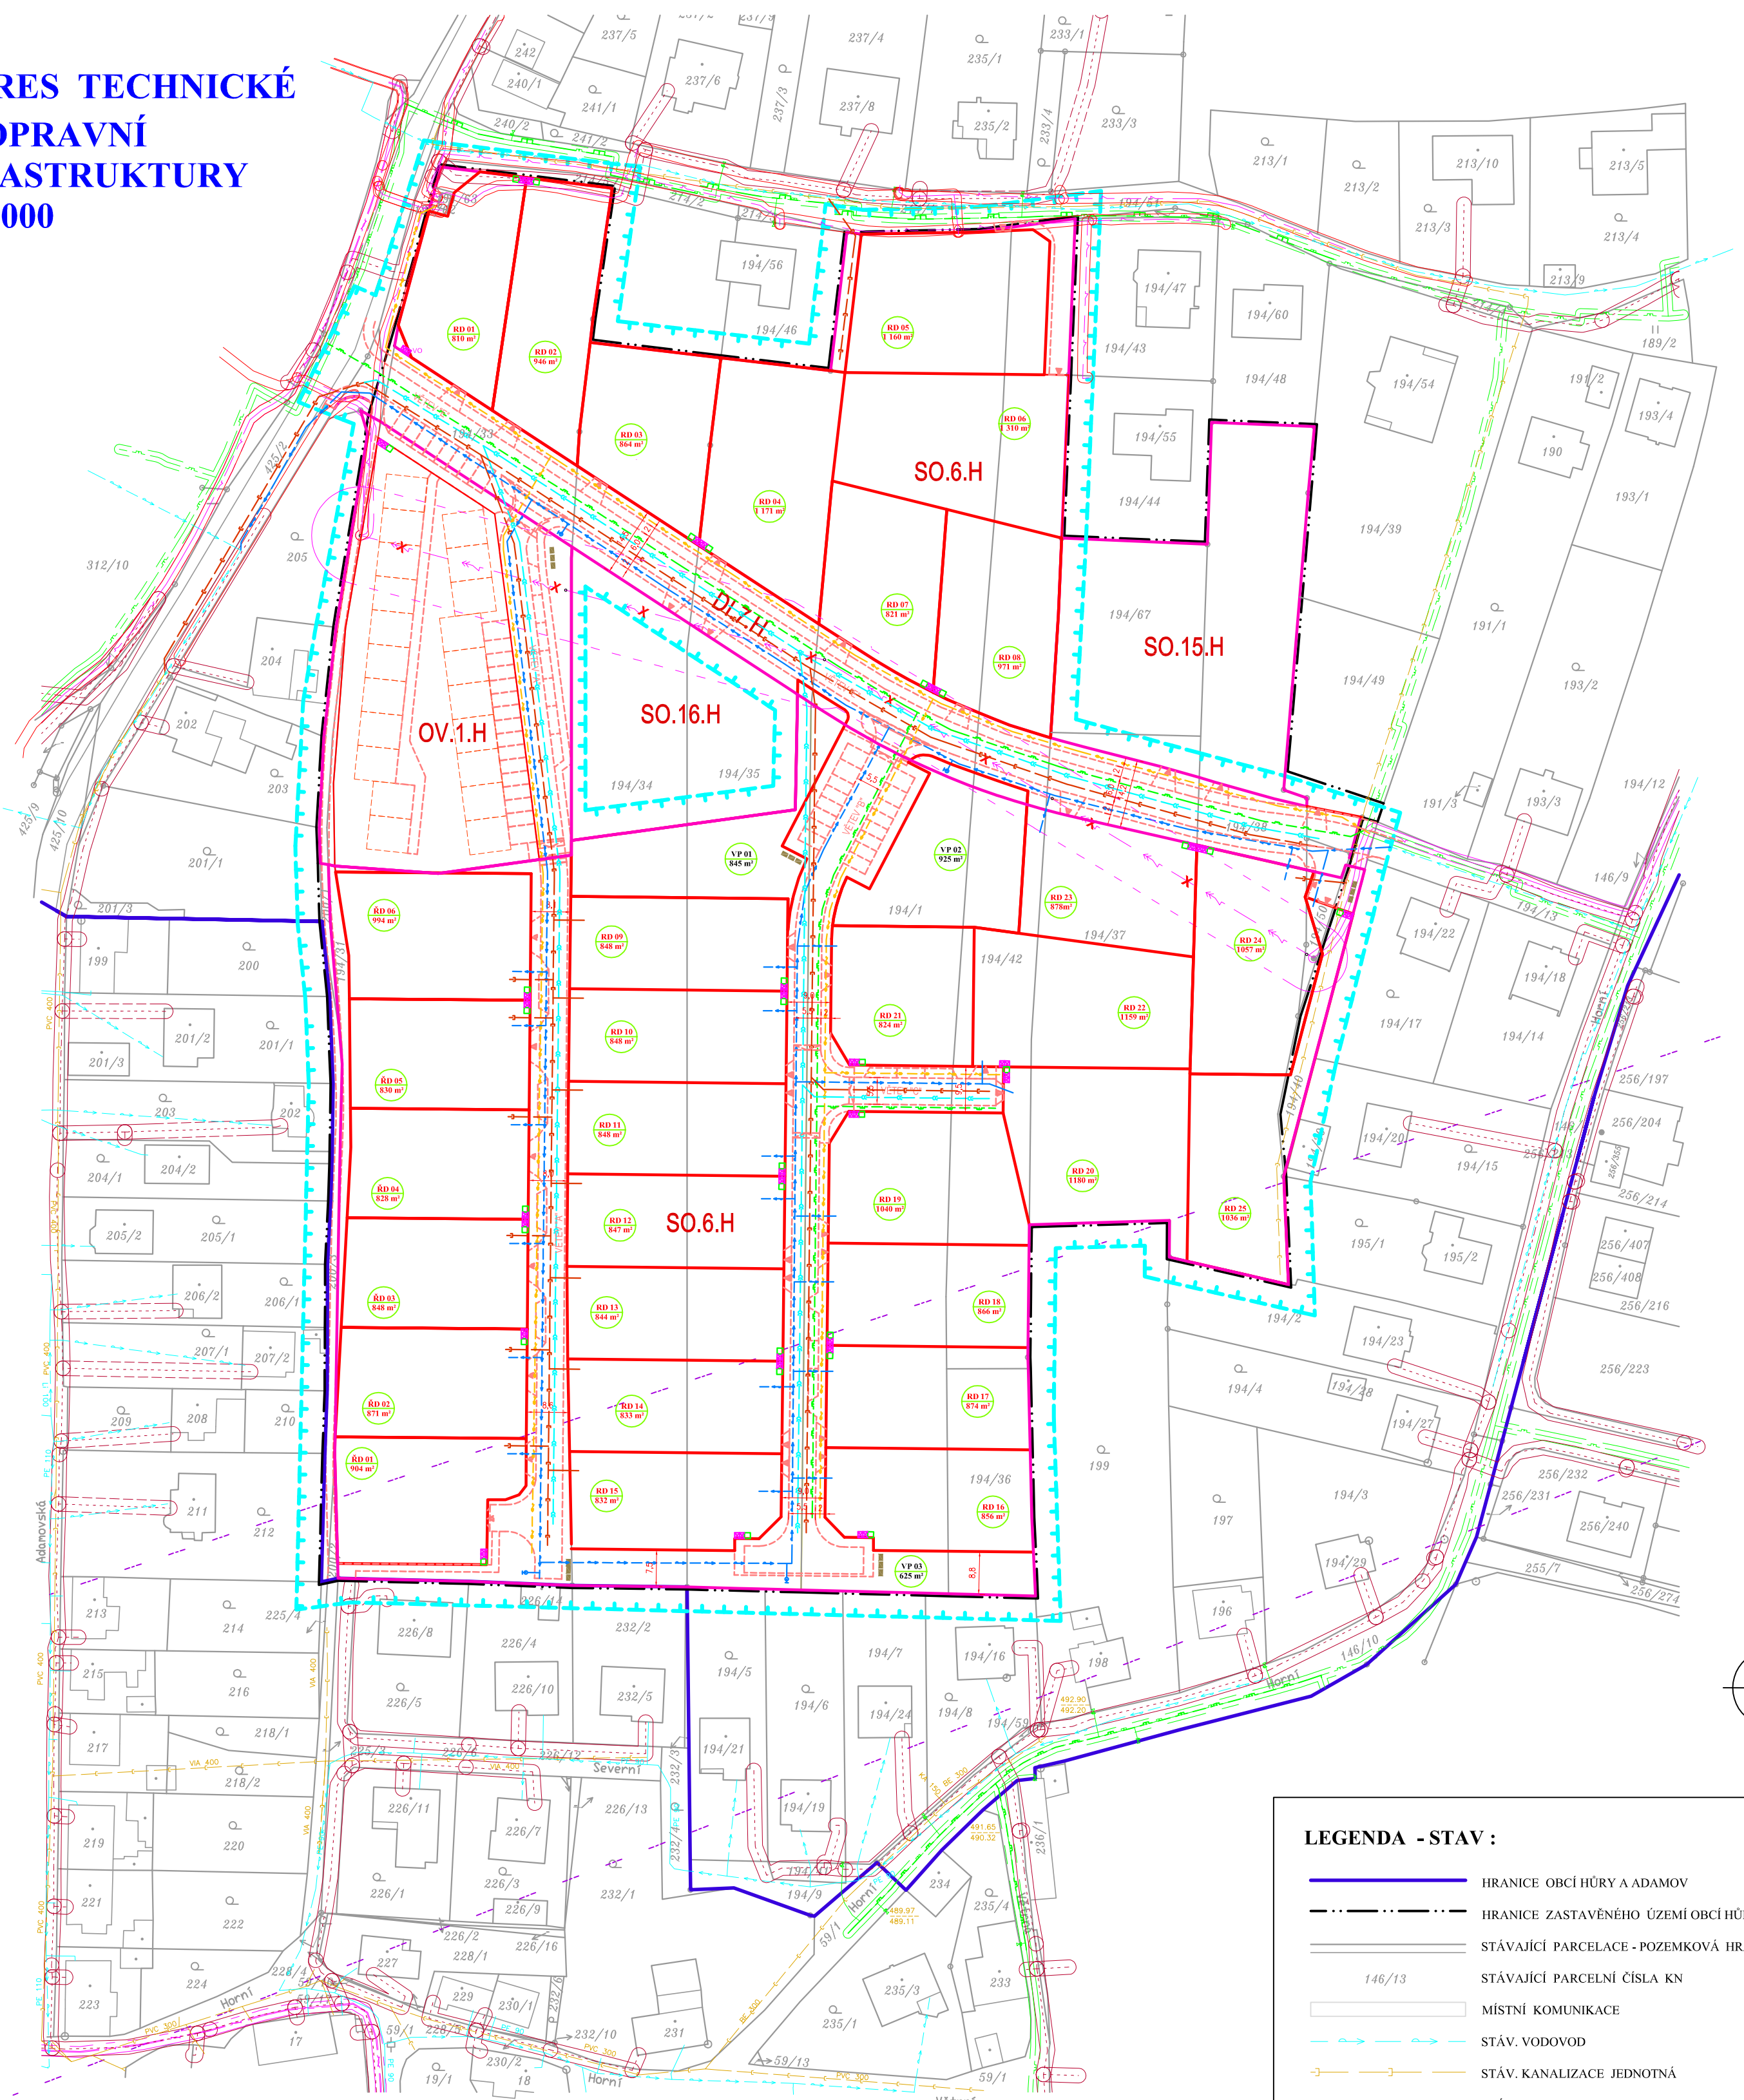

LEGENDA - NÁVRH :

- ŘEŠENÉ ÚZEMÍ ÚZEMNÍ STUDIE - DLE ÚP
- SO.6.H

OSAZENÍ FUNKČNÍ PLOCHY DLE ÚP HŮRY
- NÁVRH PARCELACE - HRANICE NOVÝCH POZEMKŮ
- ČÍSELNÉ OSAZENÍ NOVÉ PARCELY S OSAZENÍM
HLAVNÍHO VYUŽITÍ A ORIENTAČNÍ PLOŠNOU VÝMĚROU
- NÁVRŽENÉ DOPRAVNÍ ŘEŠENÍ
komunikace, chodníky
- NÁVRŽENÉ DOPRAVNÍ ŘEŠENÍ
- VJEZD NA POZEMEK
- NÁVRŽENÁ KANALIZACE SPLAŠKOVÁ
- NÁVRŽENÁ KANALIZACE DEŠŤOVÁ
- NÁVRŽENÝ VODOVOD
- NÁVRŽENÉ KABELOVÉ VEDNÍ NN + VO
- NÁVRŽENÝ PLYNOVOD
- VEDENÍ NÁVRŽENÉ KE ZRUŠENÍ VČETNĚ OP
- NÁVRŽENÝ PILÍŘ NN a HUP
- NÁVRŽENÝ HYDRANT
- KONTEJNERY - TRÍDĚNÝ ODPAD

LEGENDA - STAV :

- HRANICE OBCÍ HŮRY A ADAMOV
- HRANICE ZASTAVĚNÉHO ÚZEMÍ OBCÍ HŮRY A ADAMOV
- STÁVAJÍCÍ PARCELACE - POZEMKOVÁ HRANICE KN
- 146/13

STÁVAJÍCÍ PARCELNÍ ČÍSLO KN
- MÍSTNÍ KOMUNIKACE
- STÁV. VODOVOD
- STÁV. KANALIZACE JEDNOTNÁ
- STÁV. STL PLYNOVOD
- STÁV. SDĚLOVACÍ VEDENÍ
- STÁV. NADZEMNÍ VEDENÍ VN
- STÁV. PODZEMNÍ VEDENÍ VN/NN
- STÁV. RADIORELÉOVÁ TRASA
- OP STL PLYNOVODU
- OP SDĚLOVACÍHO VEDENÍ
- OP VEDENÍ VN

Ing.arch. Arnošt JANKO

Žižkova 12, 370 01 České Budějovice
tel.: 721505817, e-mail: janko.arnost@seznam.cz

Stupeň	ÚZEMNÍ STUDIE HŮRY - NAD ŠTOLOU k. ú. Hůry	Razítko zpracovatele	
Zakázka			
Výkres	VÝKRES TECHNICKÉ A DOPRAVNÍ INFRASTRUKTURY		
architektonicko projekční atelier	Měřítko	1 : 1 000	Podpis
	Datum vyhotovení	listopad 2023	
	Hlavní projektant	Ing. arch. Arnošt Janko	Číslo výkresu
	Zodpovědný projektant	Ing. arch. Arnošt Janko	Číslo paré
Kreslil	Štěpán Klečka	3	