


VÝKRES
MAJETKOPRÁVNÍCH
VZTAHŮ
1 : 1 000

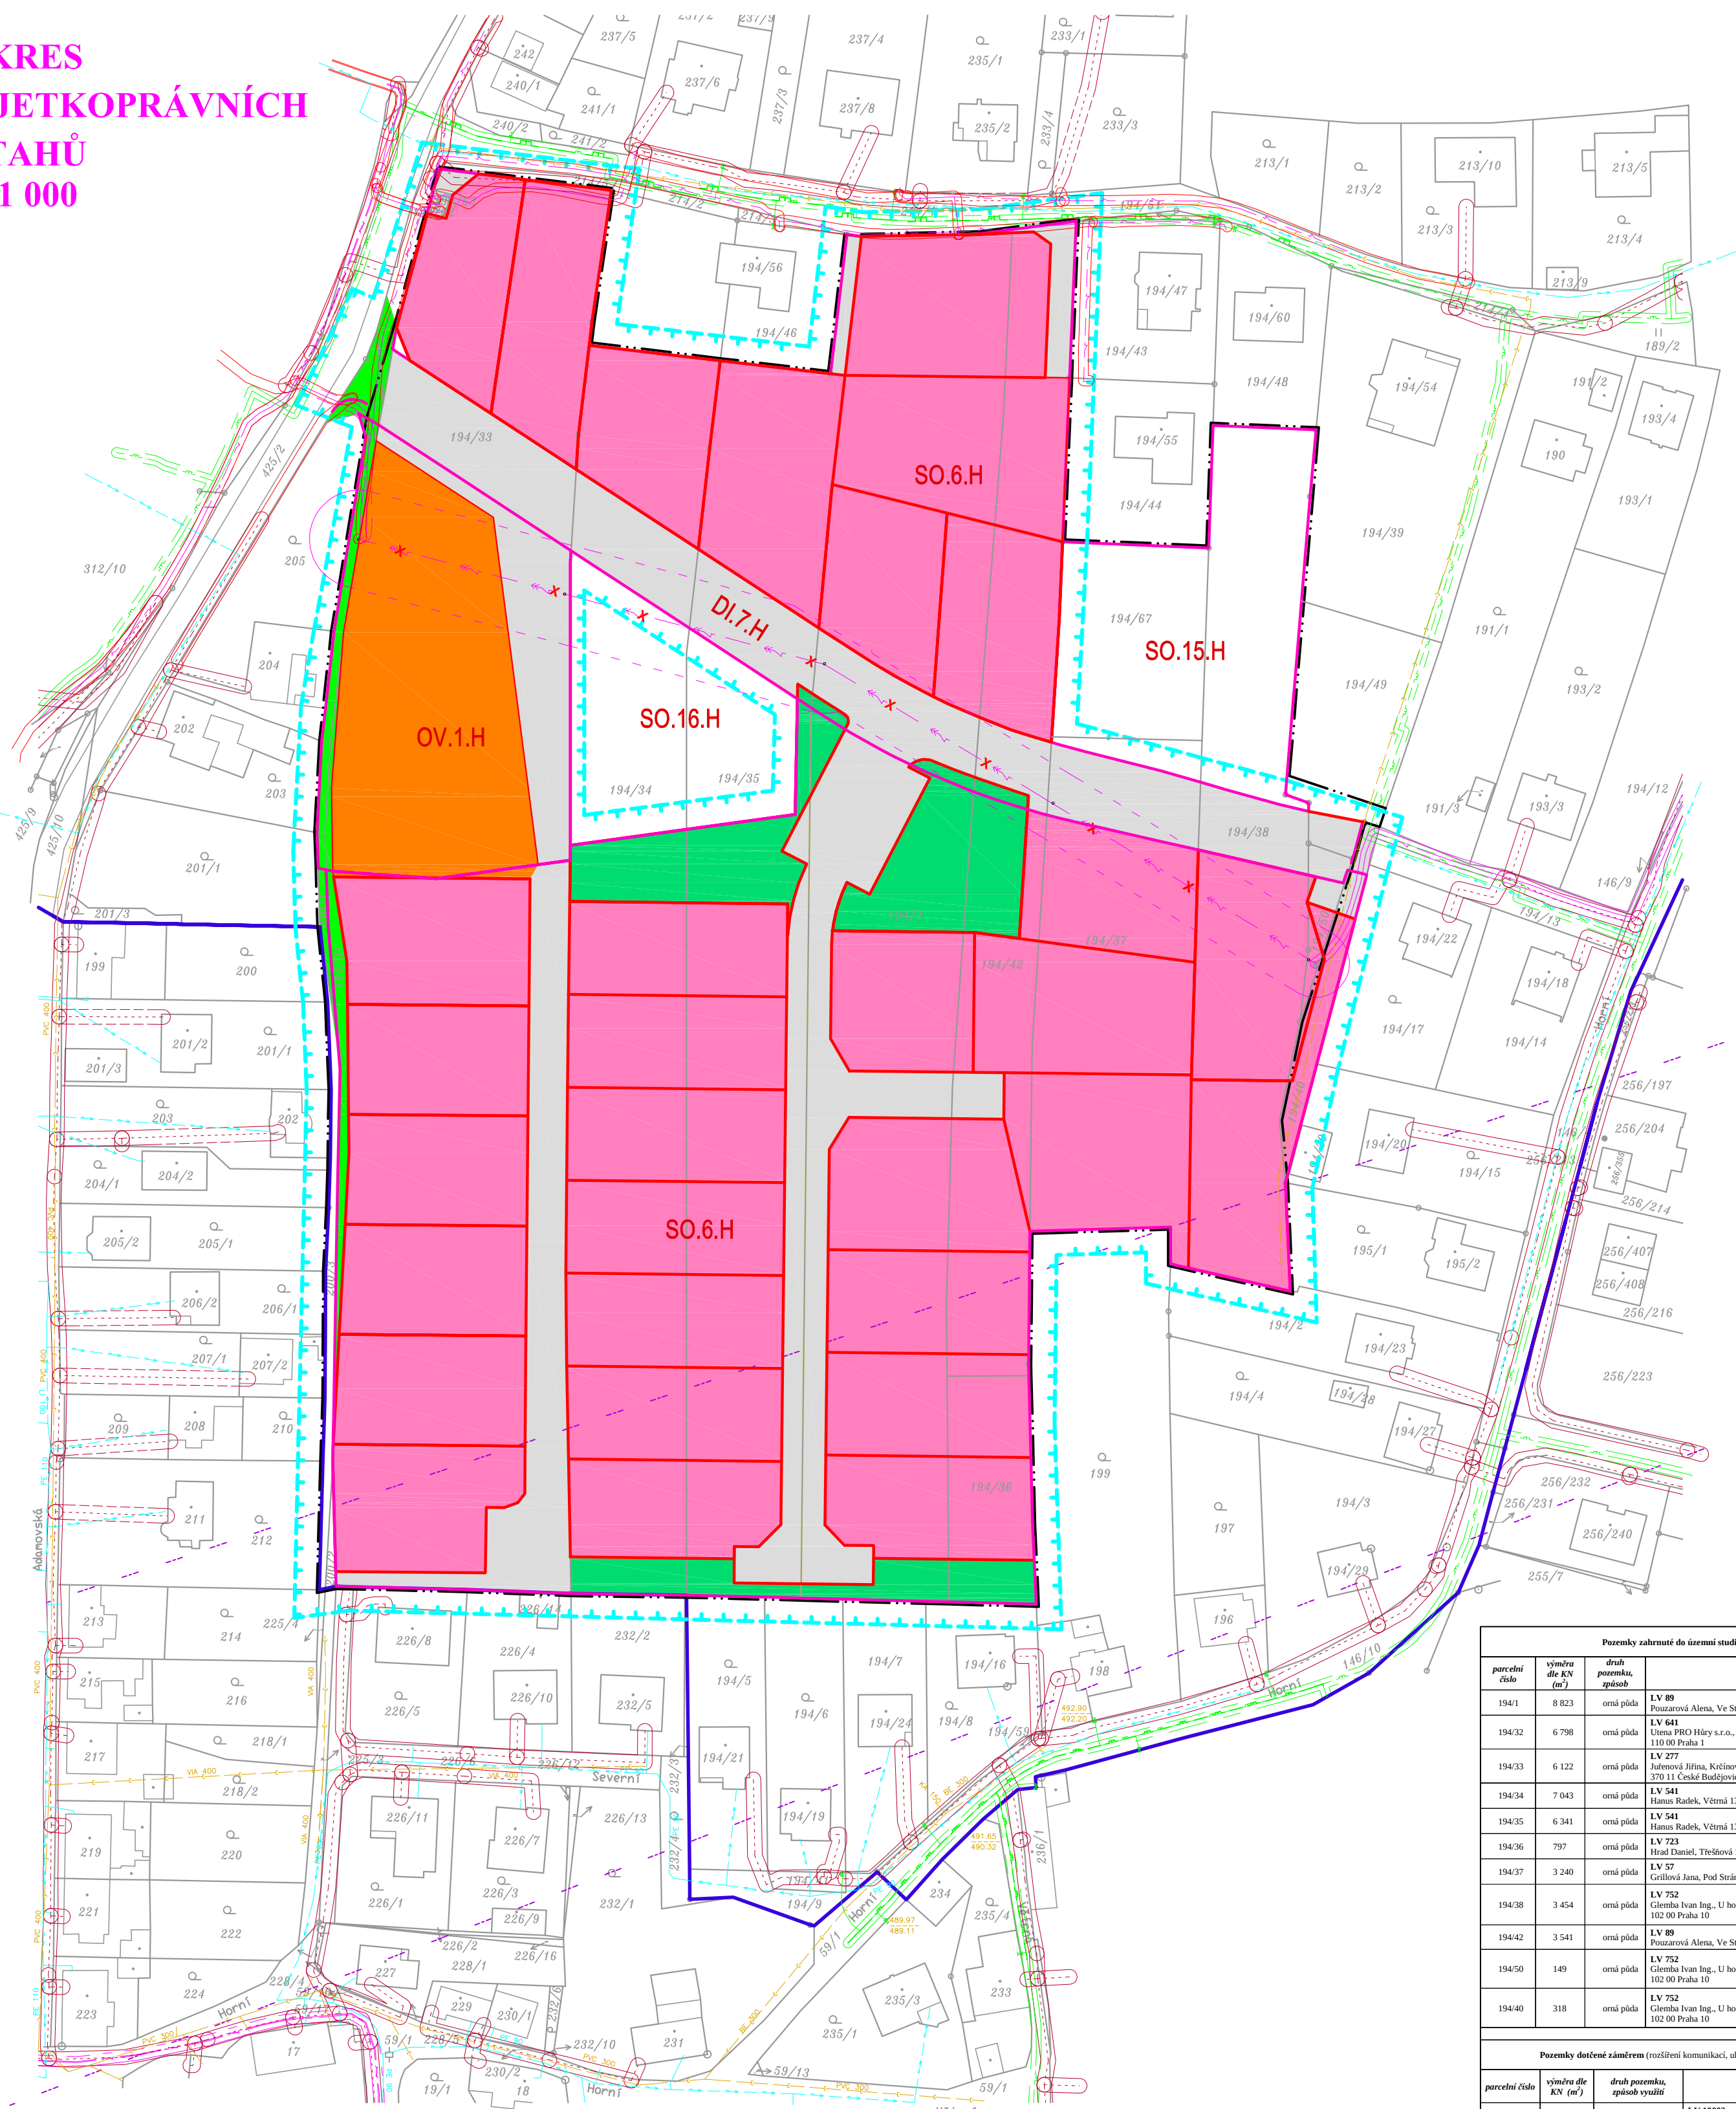


Pozemky zahrnuté do územní studie v k. ú. Hůry				
parcelní číslo	výměra dle KN (m²)	druh pozemku, způsob využití	vlastník	
194/1	8 823	orná půda	LV 89 Pozvarová Alena, Ve Stružce 144, 373 71 Hůry	
194/32	6 798	orná půda	LV 641 Ulena PRO Hůry s.r.o., Rybní 716/24, Staré Město, 110 00 Praha 1	
194/33	6 122	orná půda	LV 277 Jihoměstský Jiřína, Křivá 1127/36, České Budějovice 2, 370 11 České Budějovice	
194/34	7 043	orná půda	LV 541 Hanus Radek, Větrná 135, 37371 Adamov	
194/35	6 341	orná půda	LV 541 Hanus Radek, Větrná 135, 37371 Adamov	
194/36	797	orná půda	LV 723 Hrad Daniel, Třešňová 192, 373 71 Adamov	
194/37	3 240	orná půda	LV 57 Grillová Jana, Poř. Strání 105, 373 71 Hůry	
194/38	3 454	orná půda	LV 752 Glemba Ivan Ing., U hostivařského nádraží 804, Horní Měcholupy, 102 00 Praha 10	
194/42	3 541	orná půda	LV 89 Pozvarová Alena, Ve Stružce 144, 373 71 Hůry	
194/50	149	orná půda	LV 752 Glemba Ivan Ing., U hostivařského nádraží 804, Horní Měcholupy, 102 00 Praha 10	
194/40	318	orná půda	LV 752 Glemba Ivan Ing., U hostivařského nádraží 804, Horní Měcholupy, 102 00 Praha 10	

Pozemky dotčené záměrem (rozšíření komunikací, uložení nových inženýrských sítí)				
parcelní číslo	výměra dle KN (m²)	druh pozemku, způsob využití	vlastník	
194/31	235	orná půda	LV 10002 Společnost pro rozvoj úřad, Husinecká 1024/11a, 130 00 Praha 2	
200/1	317	ostatní plocha, ostatní komunikace	LV 60000 Úřad pro zastupování státu ve věcech majetkových, Rašínovo nábřeží, 390/42, Nové Město, 128 00 Praha 2	
200/2	29	ostatní plocha, ostatní komunikace	LV 641 Ulena PRO Hůry s.r.o., Rybní 716/24, Staré Město, 110 00 Praha 1	
200/3	218	ostatní plocha, ostatní komunikace	LV 92 Borovka Jiří, Májová 1206, 394 01 Stříbro	
214/1	2 508	ostatní plocha, ostatní komunikace	LV 1 Obec Hůry, Na sadech 155, 373 71 Hůry	
425/2	4 534	ostatní plocha, ostatní komunikace	LV 239 Jihoměstský kraj, U žimního stadionu 1952/2, České Budějovice 7, 370 01 České Budějovice	
194/49	883	orná půda	LV 747 Gril Jiří, Spálová 109, 373 71 Hůry	
194/62	14	orná půda	LV 590 E.G.D. a.s., Lidická 1873/36, Černá Pole, 602 00 Brno	

LEGENDA - STAV :	
	HRANICE OBCÍ HŮRY A ADAMOV
	HRANICE ZASTAVĚNÉHO ÚZEMÍ OBCÍ HŮRY A ADAMOV
	STÁVAJÍCÍ PARCELACE - POZEMKOVÁ HRANICE KN
	STÁVAJÍCÍ PARCELNÍ ČÍSLA KN
	MÍSTNÍ KOMUNIKACE
	STÁV. VODOVOD
	STÁV. KANALIZACE JEDNOTNÁ
	STÁV. STL PLYNOVOD
	STÁV. SDĚLOVACÍ VEDENÍ
	STÁV. NADZEMNÍ VEDENÍ VN
	STÁV. PODZEMNÍ VEDENÍ VN/NN
	STÁV. RADIOLÉOVÁ TRASA
	OP STL PLYNOVODU
	OP SDĚLOVACÍHO VEDENÍ

LEGENDA - NÁVRH :	
	ŘEŠENÉ ÚZEMÍ ÚZEMNÍ STUDIE - DLE ÚP
	HRANICE FUNKČNÍCH PLOCH DLE ÚP HŮRY
	OZNAČENÍ FUNKČNÍ PLOCHY DLE ÚP HŮRY
	NÁVRH PARCELACE - HRANICE NOVÝCH POZEMKŮ
	SOUKROMÉ POZEMKY (investora) S NÁVRHEM PLOCH - SMÍŠENÁ OBYTNÁ
	SOUKROMÉ POZEMKY (investora) S NÁVRHEM PLOCHY - OBČANSKÉHO VYBAVENÍ
	SOUKROMÉ POZEMKY (investora) S NÁVRHEM PLOCHY PRO DOPRAVNÍ A TECHNICKOU INFRASTRUKTURU A VEŘEJNOU ZELEN'
	SOUKROMÉ POZEMKY (investora) S NÁVRHEM PLOCHY VEŘEJNÉHO PROSTRANSTVÍ - ZELEN'
	VEŘEJNÉ POZEMKY (Obec Hůry, JČ kraj, Stát, pozemk. úřad.) S NÁVRHEM PLOCHY VEŘEJNÉ ZELEN'E A DOPRAVNÍ INFRASTRUKTURY

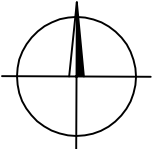

Ing.arch. Arnošt JANKO		Žitkova 12, 370 01 České Budějovice tel.: 721505817, e-mail: janko.arnost@seznam.cz	
Stupeň	ÚZEMNÍ STUDIE HŮRY - NAD ŠTOLOU k. ú. Hůry	Razítko zpracovatele	
Zakázka			
Výkres	VÝKRES MAJETKOPRÁVNÍCH VZTAHŮ		Podpis
	Měřítko	1 : 1 000	Číslo výkresu 4 Číslo paré
	Datum vyhotovení	listopad 2023	
	Hlavní projektant	Ing. arch. Arnošt Janko	
	Zodpovědný projektant	Ing. arch. Arnošt Janko	
architektonicko projektční atelier	Kreslil	Štěpán Klečka	