
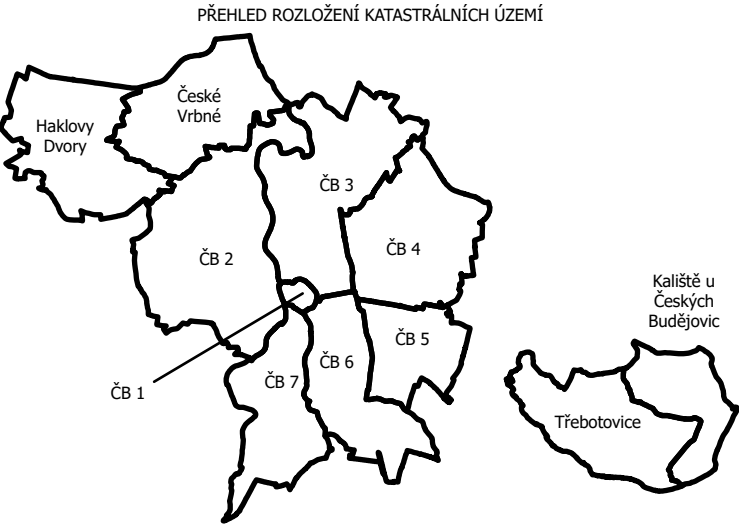
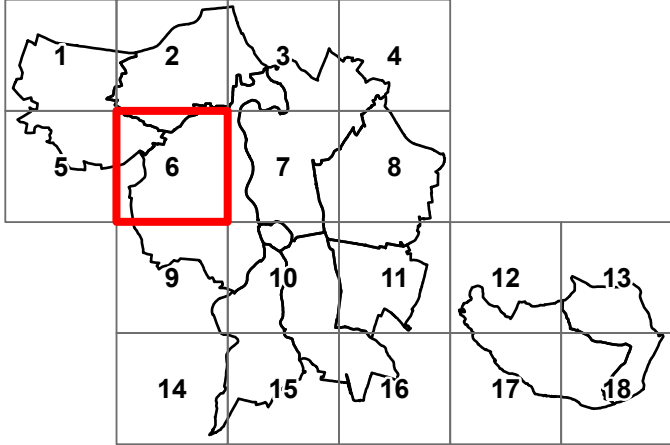


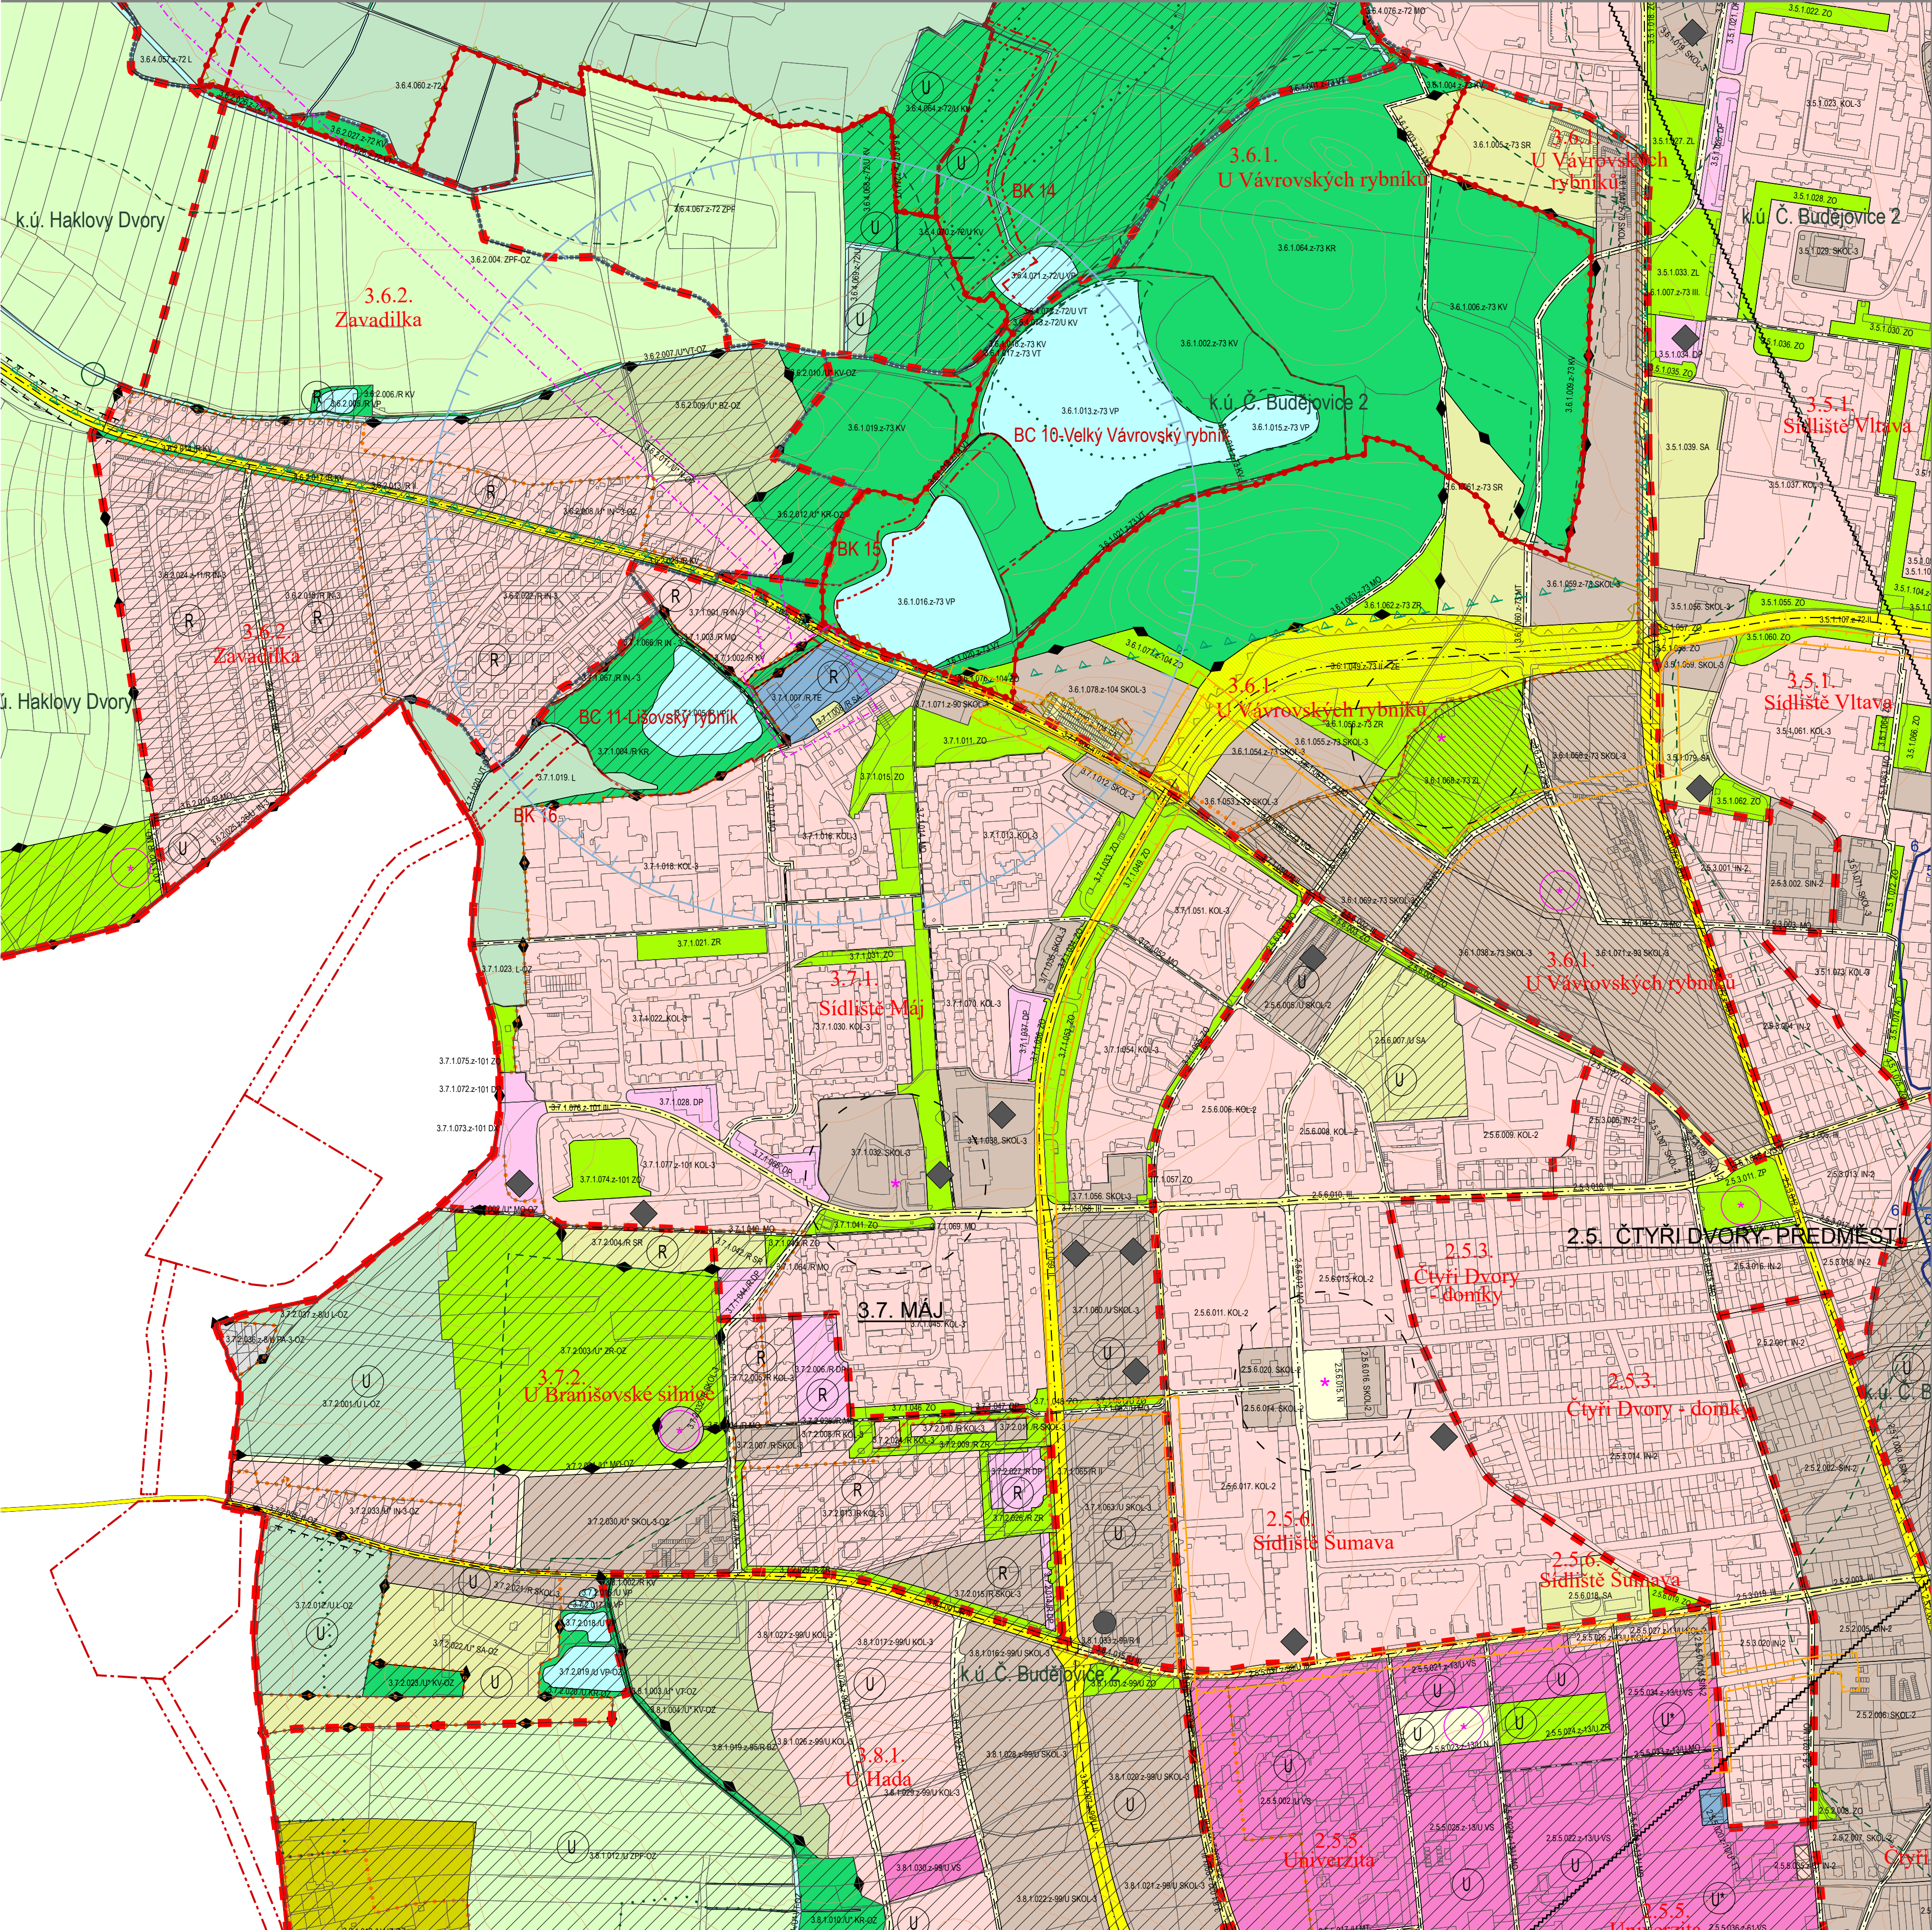

ZÁZNAM O ÚČINNOSTI
vydávající správní orgán poslední změny: Zastupitelstvo města České Budějovice
pořadové číslo poslední změny: 107
datum nabytí účinnosti poslední změny: 25.03.2025
pořizovatel: Magistrát města České Budějovice
oprávněná osoba pořizovatele: Ing. Pavla Kodadová
vedoucí odboru územního plánování Magistrátu města České Budějovice

ÚPLNÉ ZNĚNÍ ÚZEMNÍHO PLÁNU MĚSTA ČESKÉ BUDĚJOVICE
PO ZMĚNĚ Č. 107

2.1. VÝKRES FUNKČNÍ REGULACE ÚZEMÍ - KRYCÍ LISTY LOKALIT

ZHOTOVITEL
Studio MAP s.r.o.
Ing. Jan Šima, Ing. Lenka Šimová, č. autorizace 5624

MĚŘÍTKO
1:5 000