
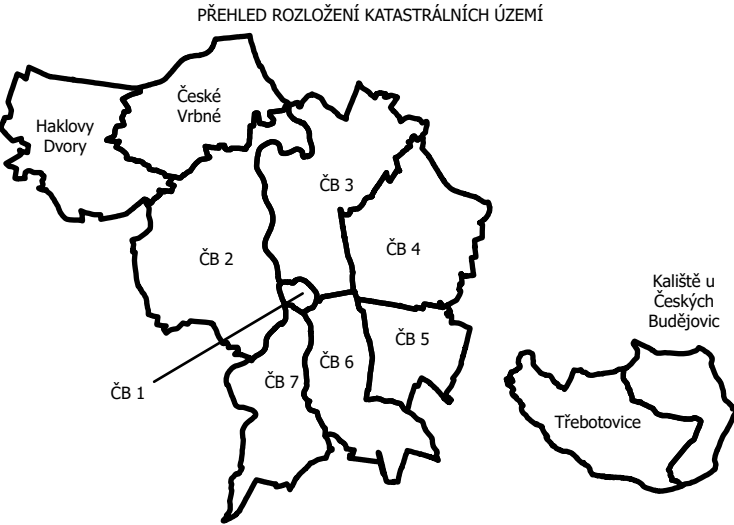
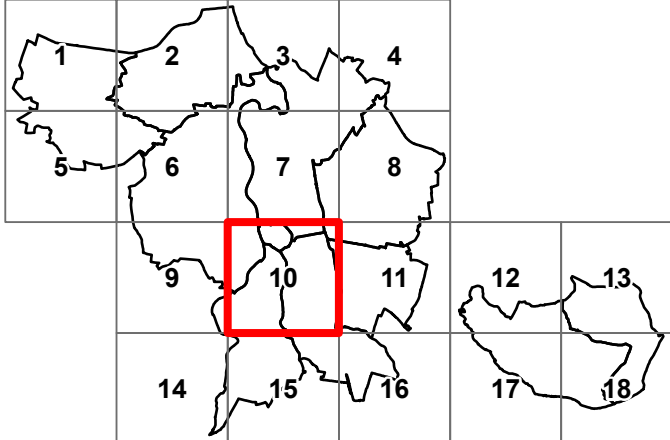


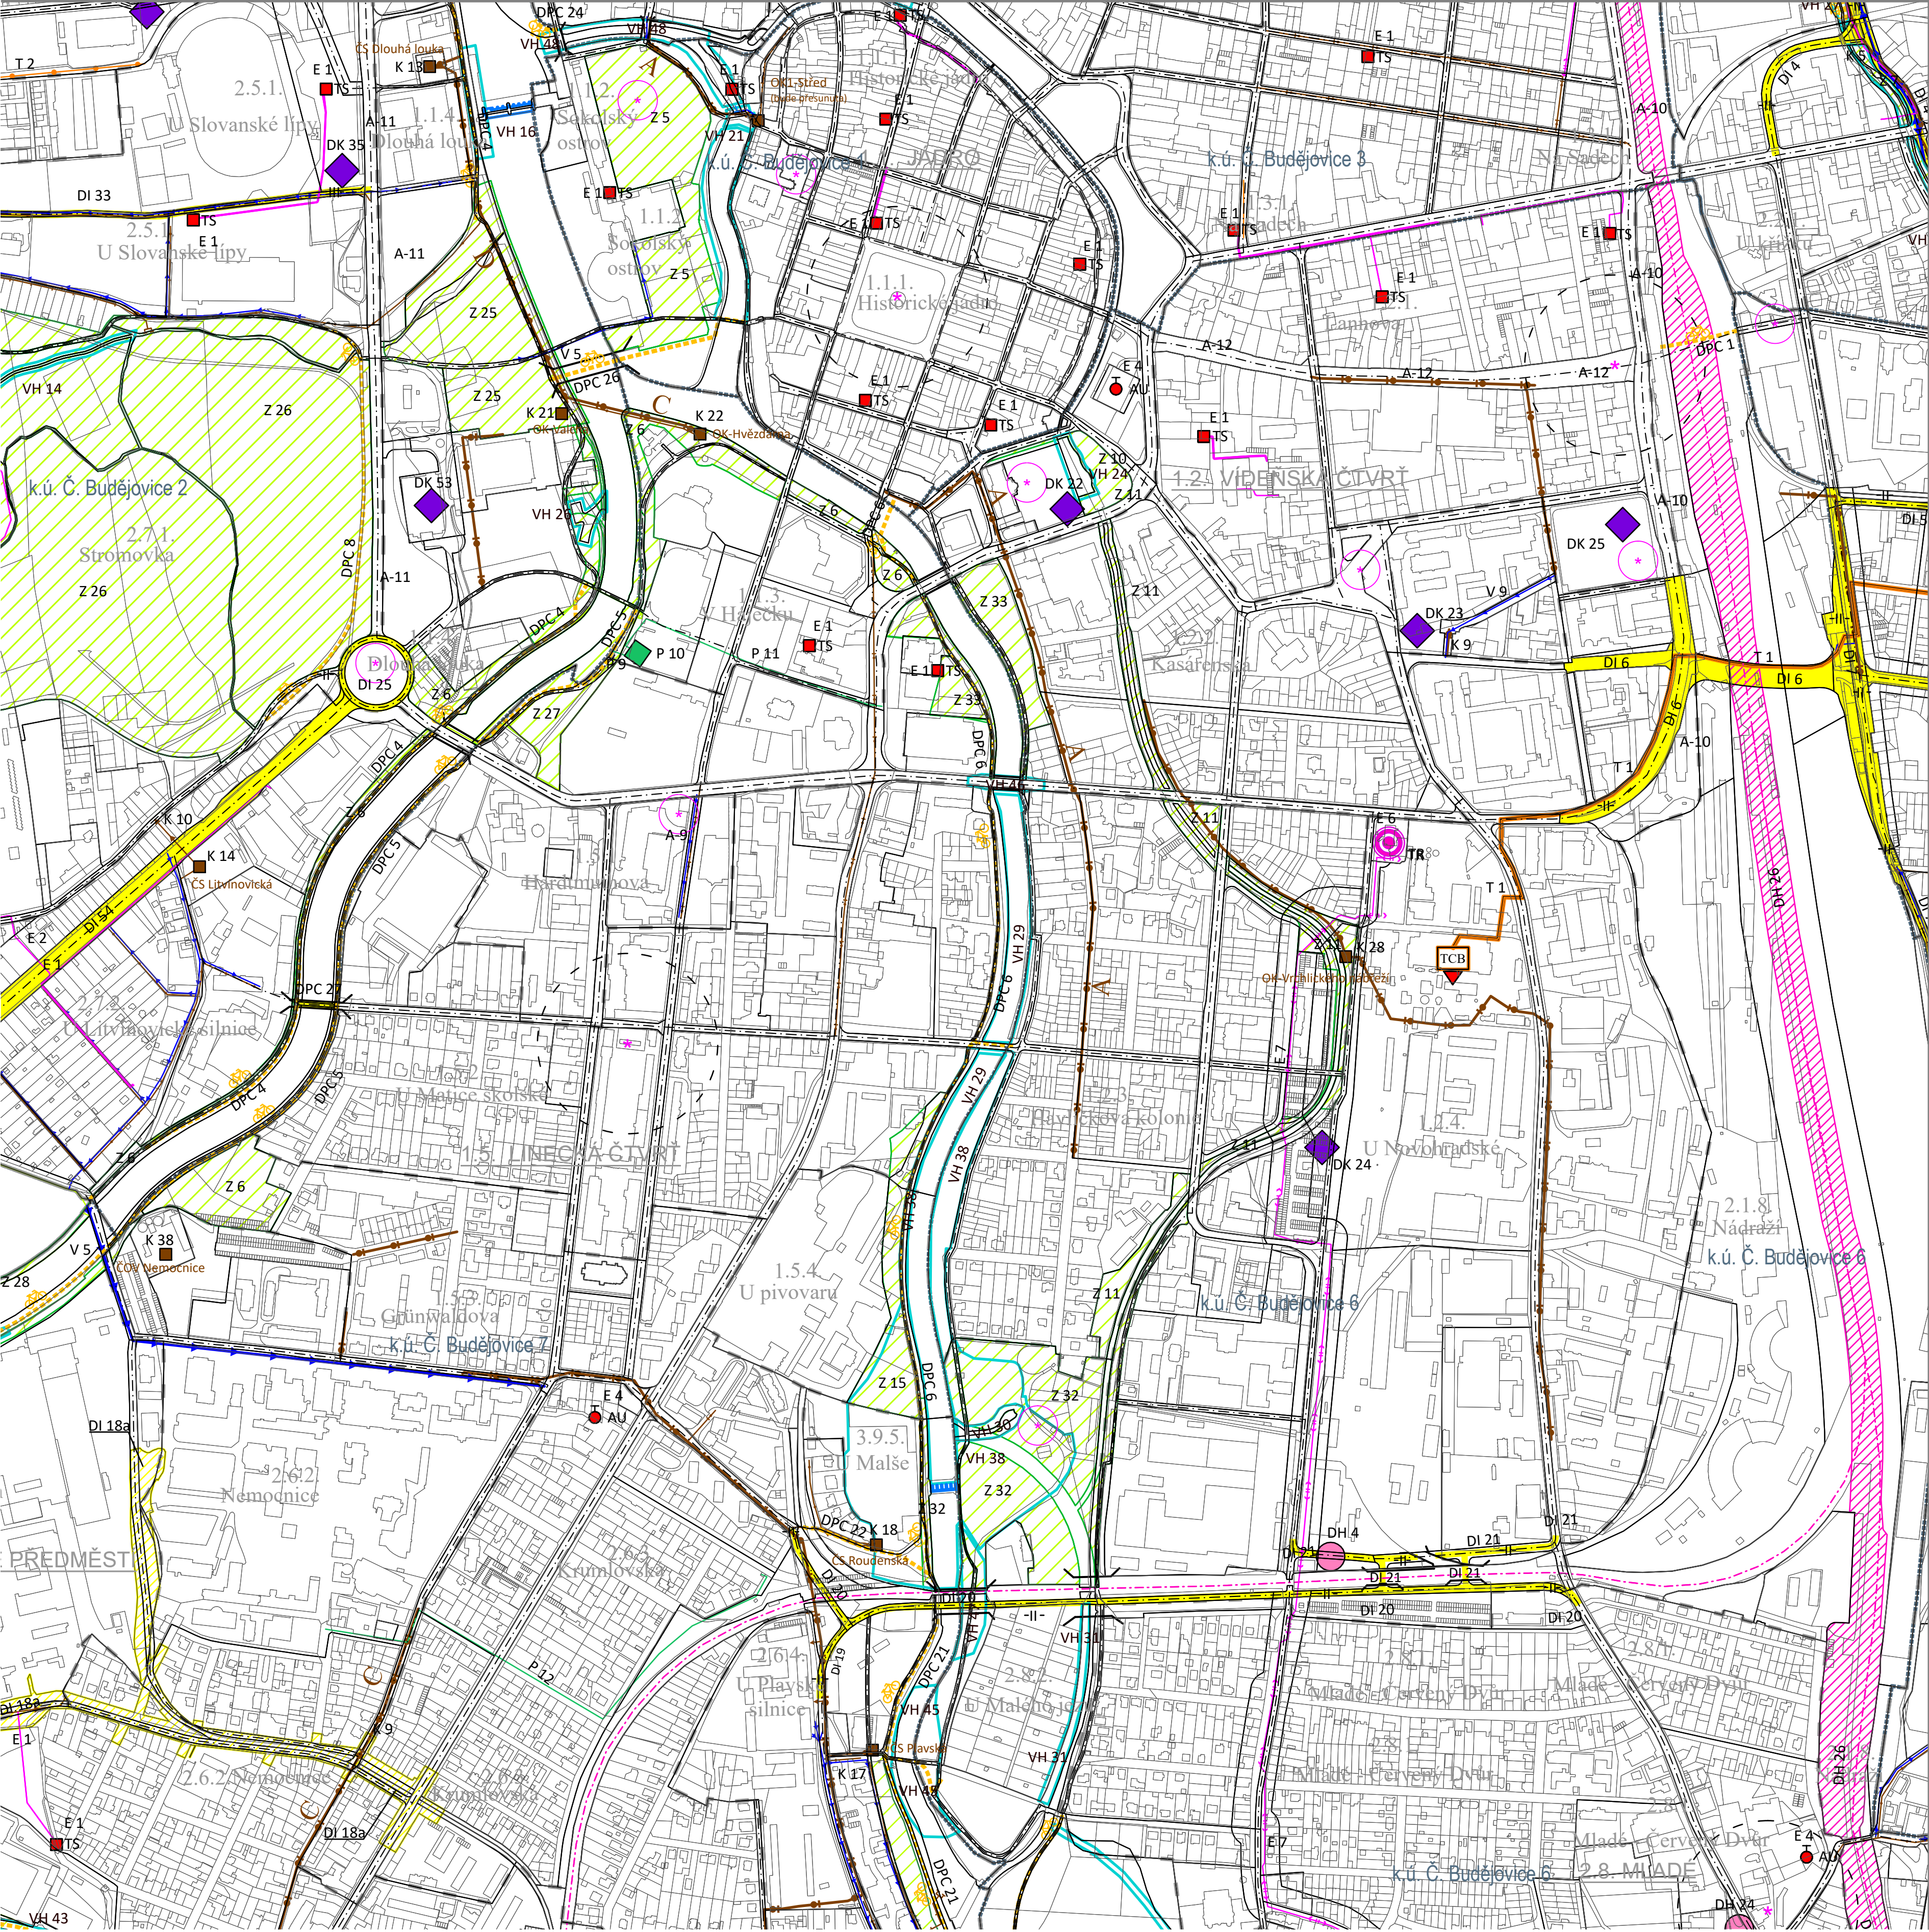

ZÁZNAM O ÚČINNOSTI
vydávající správní orgán poslední změny: Zastupitelstvo města České Budějovice
pořadové číslo poslední změny: 107
datum nabytí účinnosti poslední změny: 25.03.2025
pořizovatel: Magistrát města České Budějovice
oprávněná osoba pořizovatele: Ing. Pavla Kodadová
vedoucí odboru územního plánování Magistrátu města České Budějovice

ÚPLNÉ ZNĚNÍ ÚZEMNÍHO PLÁNU MĚSTA ČESKÉ BUDĚJOVICE PO ZMĚNĚ Č. 107

7.1.VÝKRES VEŘEJNĚ PROSPĚŠNÝCH STAVEB, OPATŘENÍ A ASANACE

ZHOTOVITEL
Studio MAP s.r.o.
Ing. Jan Šima, Ing. Lenka Šimová, č. autorizace 5624

MĚŘITKO
1 : 5 000