
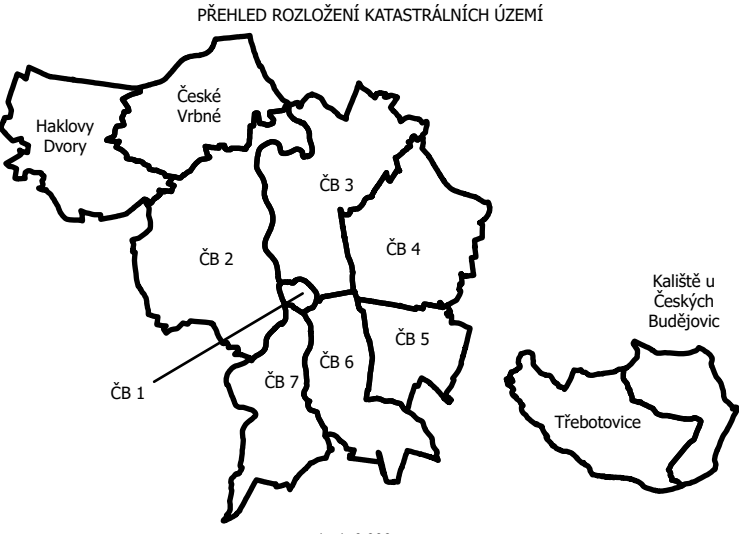
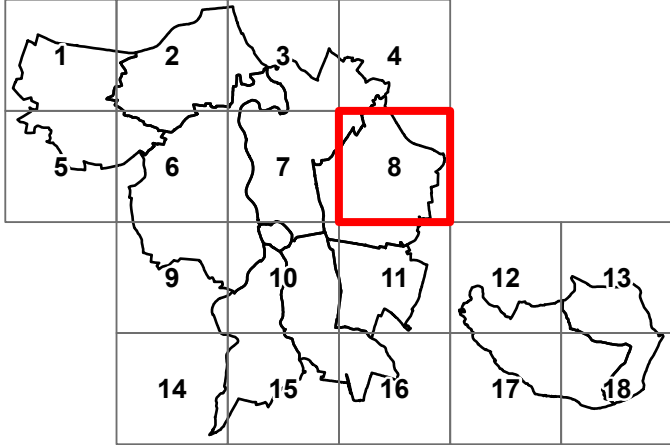


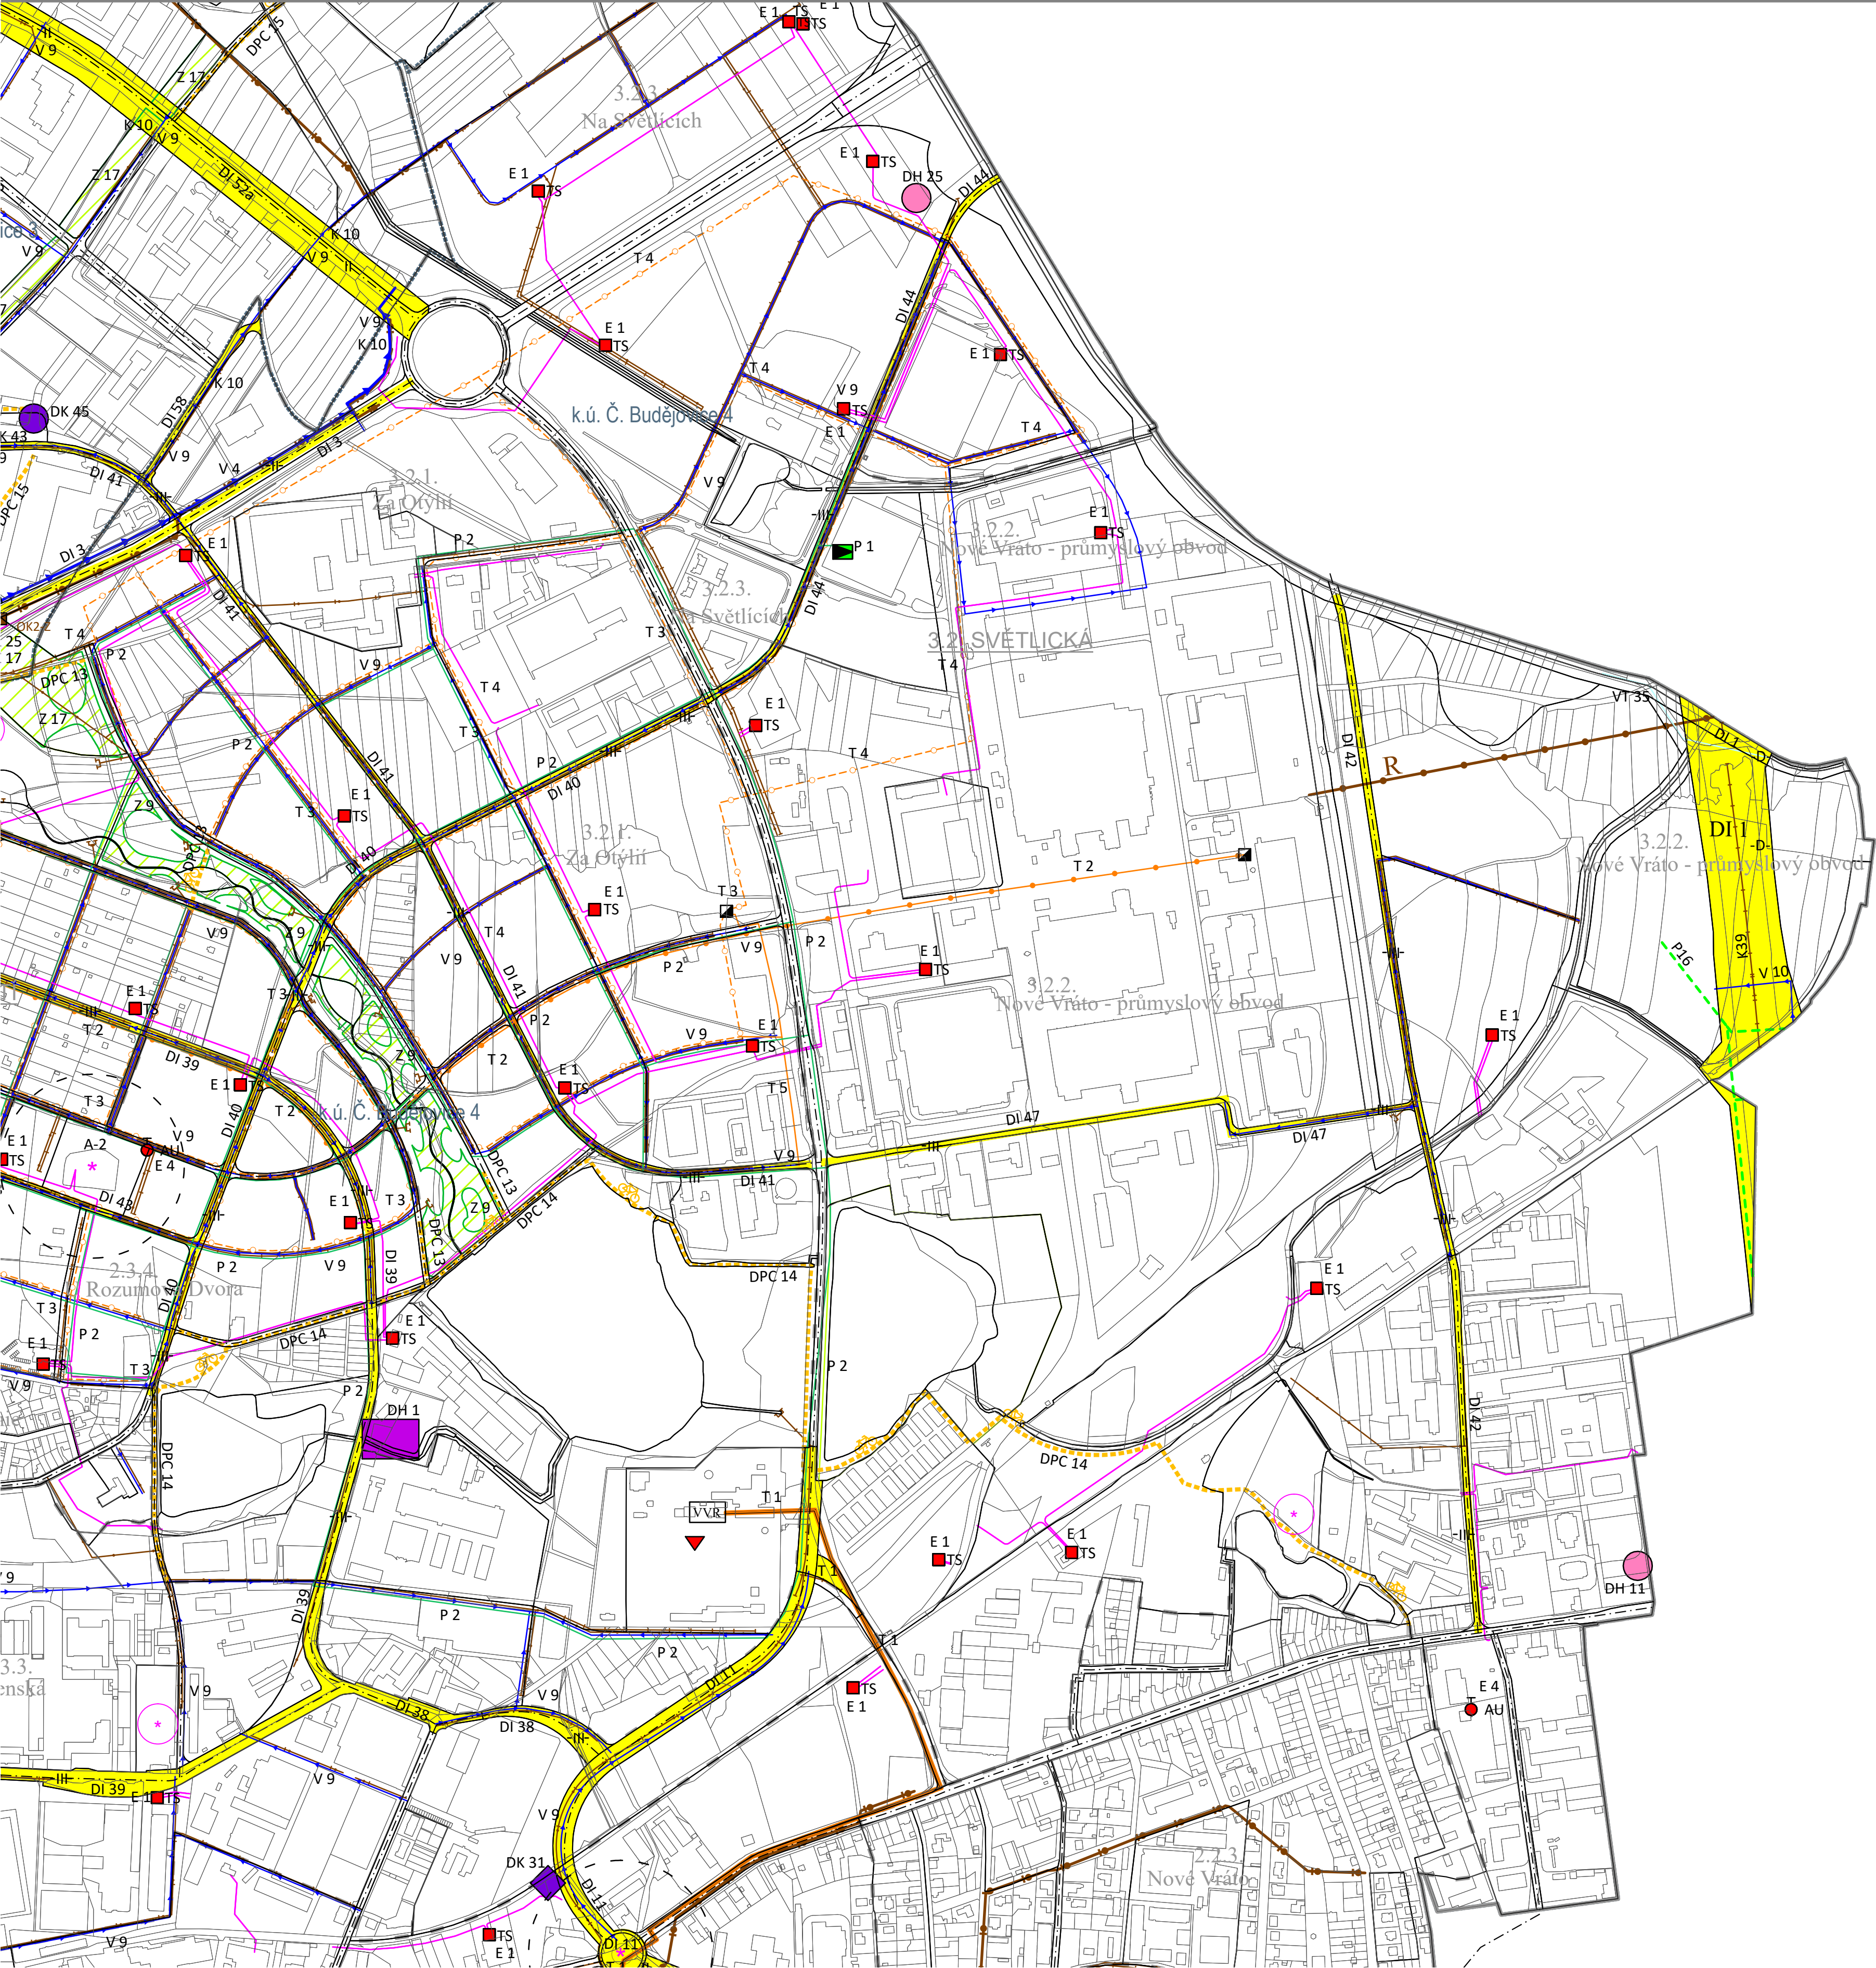

ZÁZNAM O ÚČINNOSTI
vydávající správní orgán poslední změny: Zastupitelstvo města České Budějovice
usnesením č. 43/2025 ze dne 24.03.2025
pořadové číslo poslední změny: 112
datum nabytí účinnosti poslední změny: 10.06.2025
pořizovatel: Magistrát města České Budějovice
oprávněná osoba pořizovatele: Ing. Pavla Kodadová
vedoucí odboru územního plánování Magistrátu města České Budějovice

ÚPLNÉ ZNĚNÍ ÚZEMNÍHO PLÁNU MĚSTA ČESKÉ BUDĚJOVICE
PO ZMĚNĚ Č. 112

7.1.VÝKRES VEŘEJNĚ PROSPĚŠNÝCH STAVEB, OPATŘENÍ A ASANACÍ